



1 SEÇÃO 01
1/200




3 SEÇÃO 03
1/200



5 SEÇÃO 05
1/200



2 SEÇÃO 02
1/200

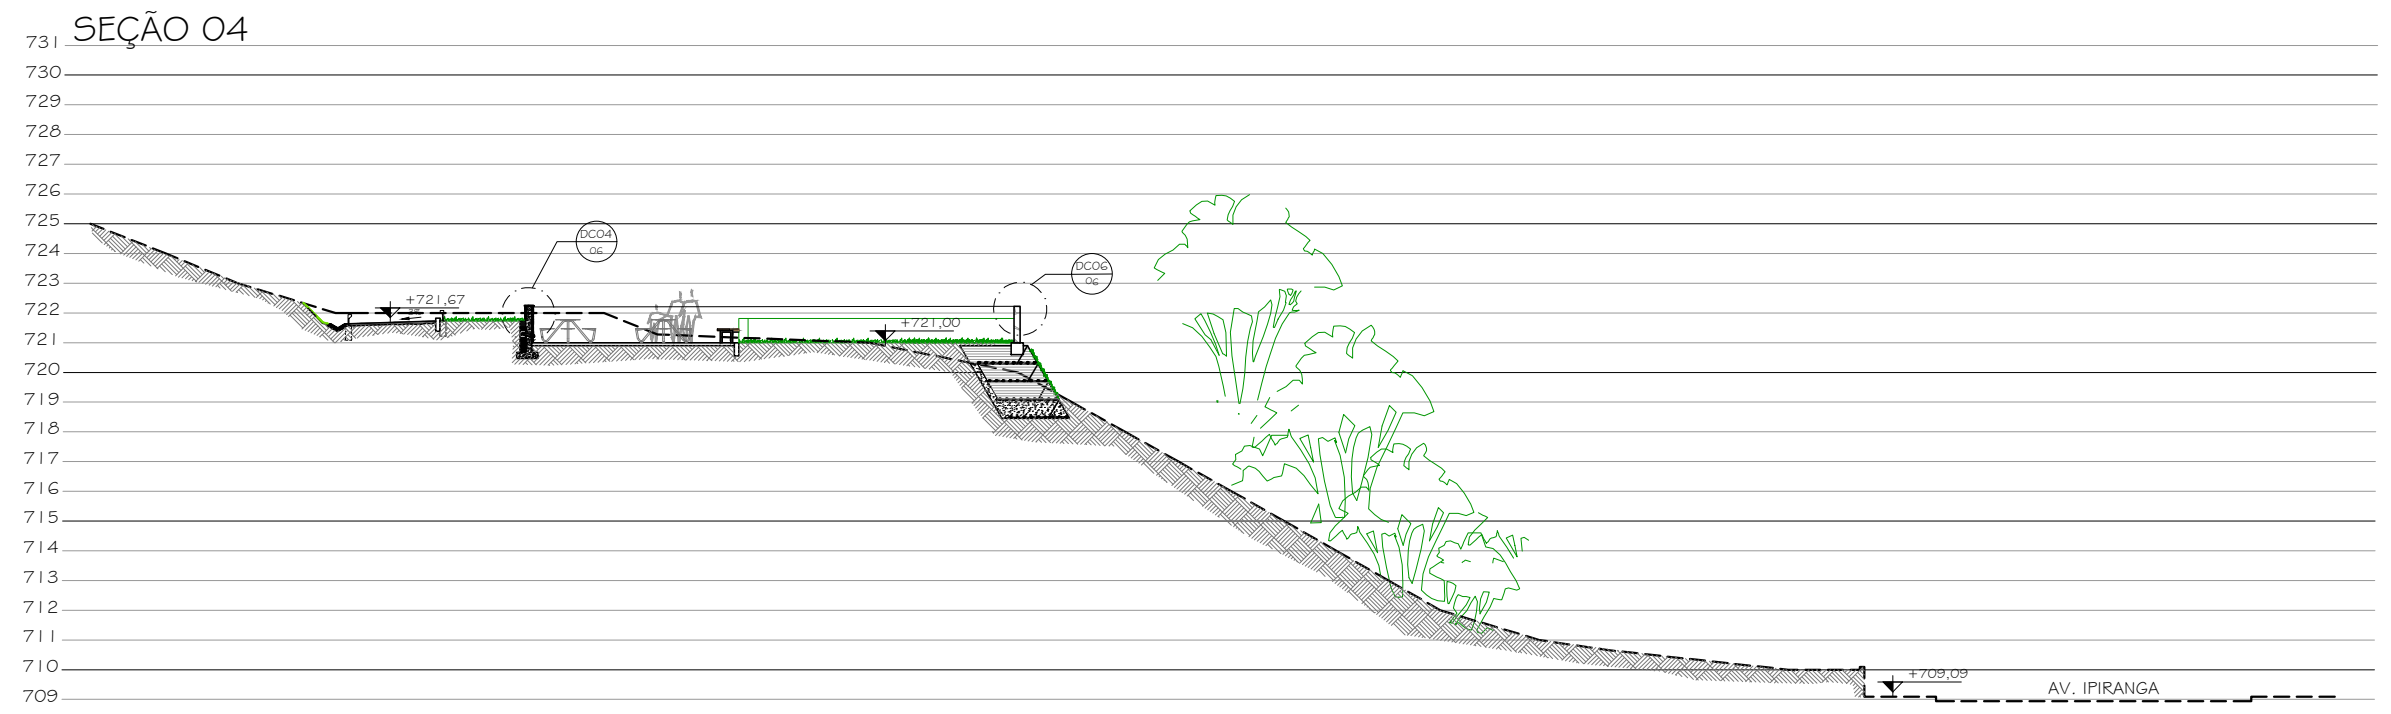

4 SEÇÃO 04
1/200



6 SEÇÃO 06
1/200

SETAGEM	
COR	ESPESS
1	0,1
2	0,2
3	0,3
4	0,35
5	0,4
6	0,5
7	0,05
8	0,1
9	0,1
10-255	0,2

- DOCUMENTOS DE REFERÊNCIA
- THEO2315-URBEXE-01- PLANTA DE SITUAÇÃO / PLANO GERAL DE INTERVENÇÃO;
 - THEO2315-URBEXE-02 - SEÇÕES TRANSVERSAIS 01 a 06;
 - THEO2315-URBEXE-03 - SEÇÕES TRANSVERSAIS 07 a 12;
 - THEO2315-URBEXE-04 - SEÇÕES TRANSVERSAIS 13 a 16/ VISTA MURO FRONTAL;
 - THEO2315-URBEXE-05 - DETALHE GERAL 01 (DG01) - DEPOSITO;
 - THEO2315-URBEXE-06 - DETALHE GERAL 02 (DG02) - DECK/PARQUE INFANTIL (PROX. ADM.);
 - THEO2315-URBEXE-07 - DETALHE GERAL 03 (DG03) - JARDIM SENSORIAL;
 - THEO2315-URBEXE-08 - DETALHE GERAL 04 (DG04) - ÁREAS DE ESTAR/ CONTEMPLAÇÃO;
 - THEO2315-URBEXE-09 - DETALHES DE PAVIMENTAÇÃO (DP01, DP02, DP03 e DP04);
 - THEO2315-URBEXE-10 - DETALHAMENTO DE MOBILIÁRIO (DM01 a DM08);
 - THEO2315-GEOEXE-01 - PROJETO GEOMÉTRICO - PLANTA DE ESTAQUEAMENTO E PERFIL LONGITUDINAL DE GREIDE ESTACAS E0 A E7+10m;
 - THEO2315-GEOEXE-02 - PROJETO GEOMÉTRICO - PERFIL DE GREIDE ESTACAS EA0 A EA5+10,00m / PERFIL DE GREIDE ESTACAS EB0 A EB7+10m;
 - THEO2315-GEOEXE-03 - PROJETO GEOMÉTRICO - PLANTA DE MARCAÇÃO DE PISO/ PLANTA DE LOCAÇÃO DE ÁRVORES E MOBILIÁRIO;
 - THEO2315-GEOEXE-04 - PROJETO GEOMÉTRICO - SEÇÕES TRANSVERSAIS S1 A S16.

NOTAS GERAIS

1 - CONFERIR MEDIDAS NO LOCAL;
2 - NÍVEIS E DIMENSÕES EM METRO.

DIREITOS AUTORAIS RESERVADOS. A REPRODUÇÃO TOTAL OU PARCIAL SEM PRÉVIA AUTORIZAÇÃO, SUJEITARÁ O INFRATOR ÀS PENAS DA LEI FEDERAL 9610/98 E LEI ESTADUAL Nº 4144.

REVISÃO	DISCRIMINAÇÃO	DATA	RESP.
00	EMISSION INICIAL	23/06/2023	

CONSTRUTORA

SOB - SECRETARIA DE OBRAS

PROJETISTA

theopraticque

ELABORADO : ROSANGELA MOURA CAU RJ A42033-6

VISTO : DATA : JUNHO/2023

PLANTA: 02/10

DESENHO : ROSANGELA MOURA

ESCALA : INDICADA