



SEÇÃO 07

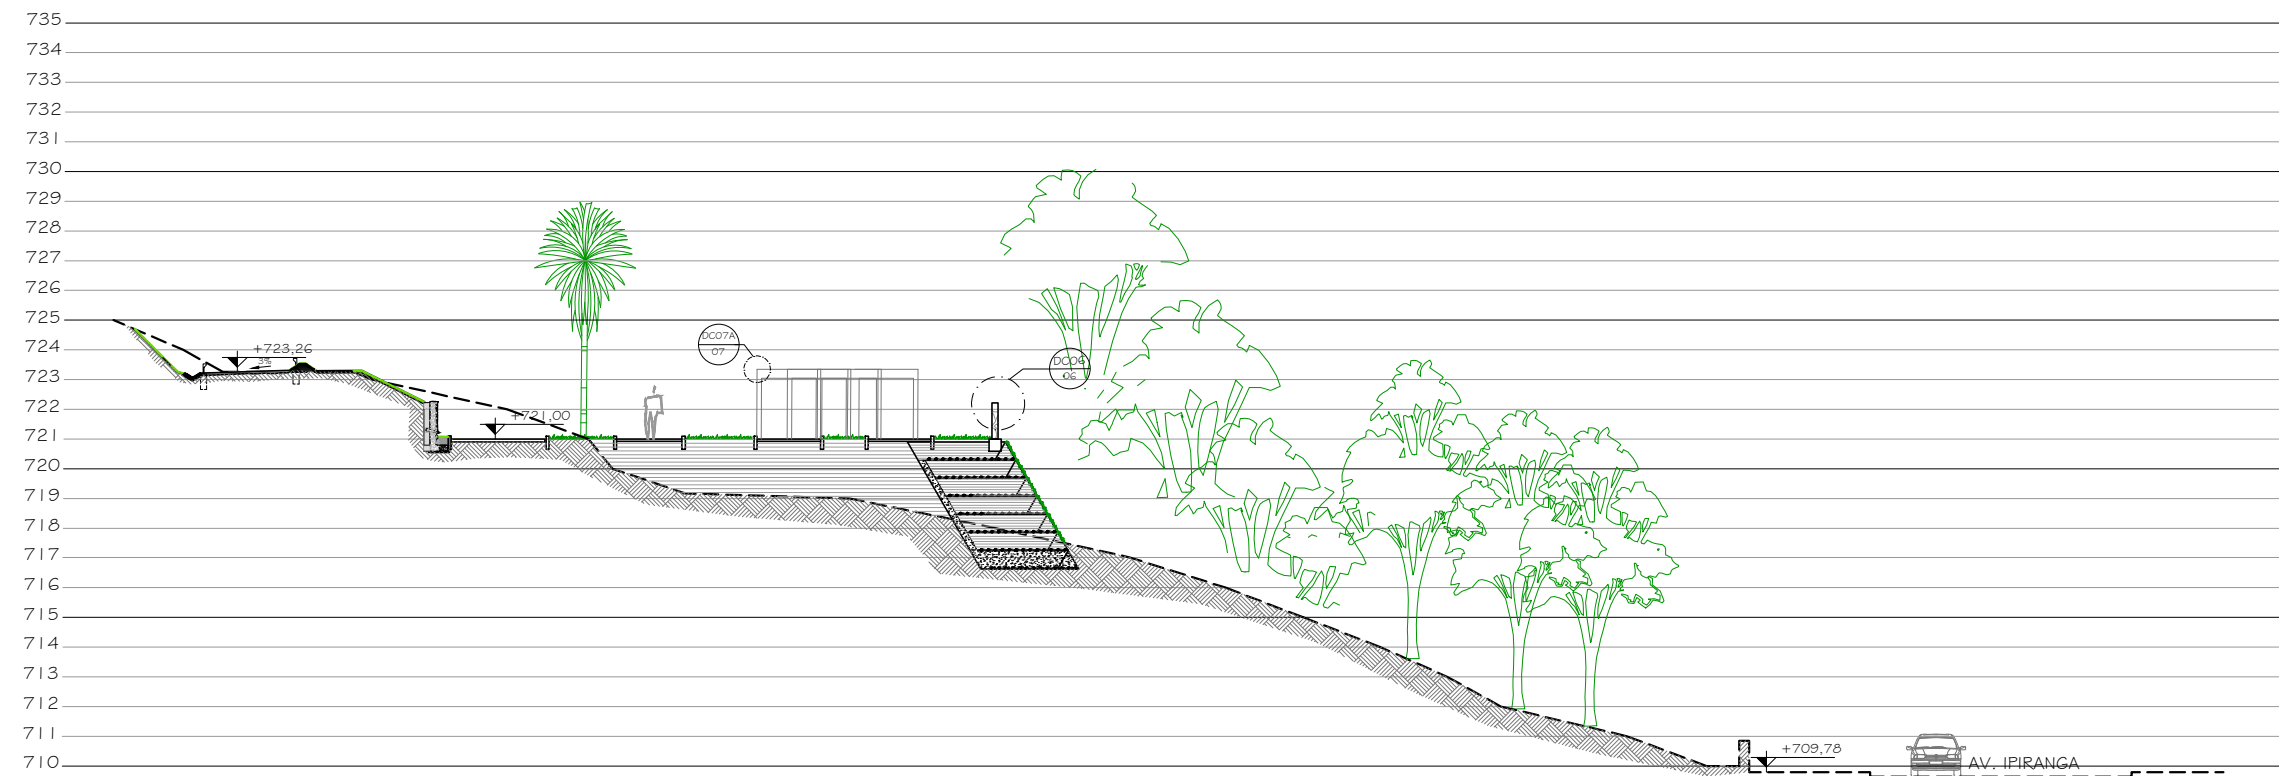


1 SEÇÃO 07
1/200

SEÇÃO 09

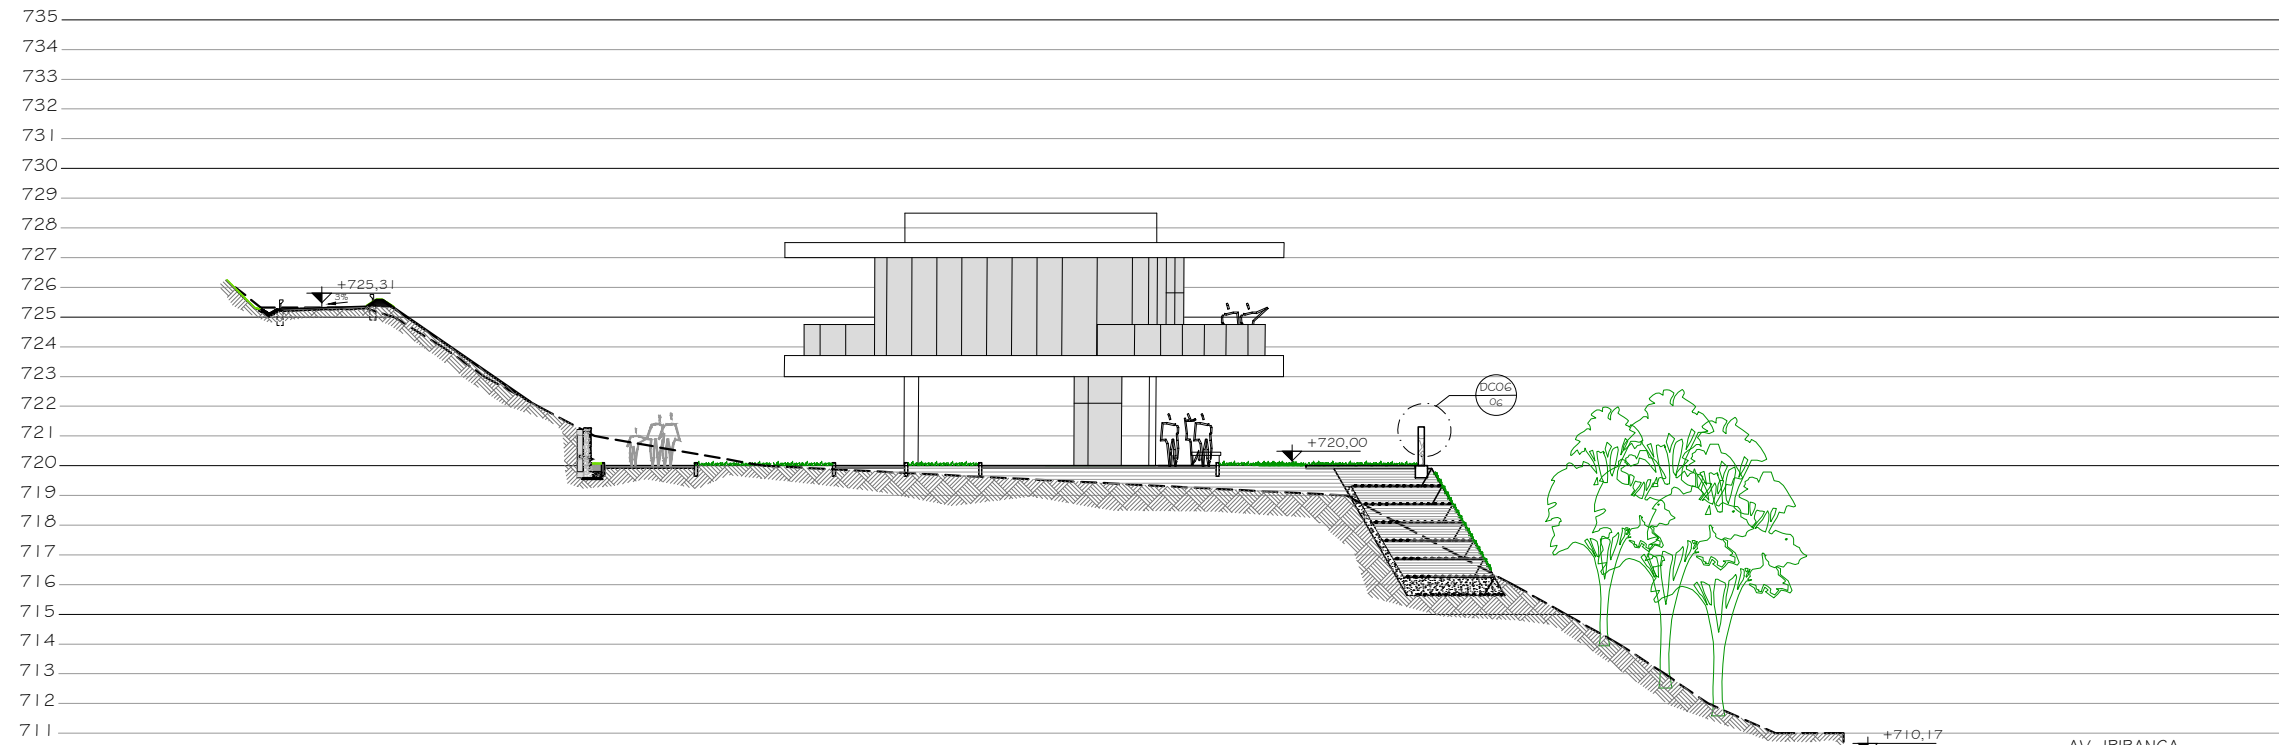

3 SEÇÃO 09
1/200

SEÇÃO 11

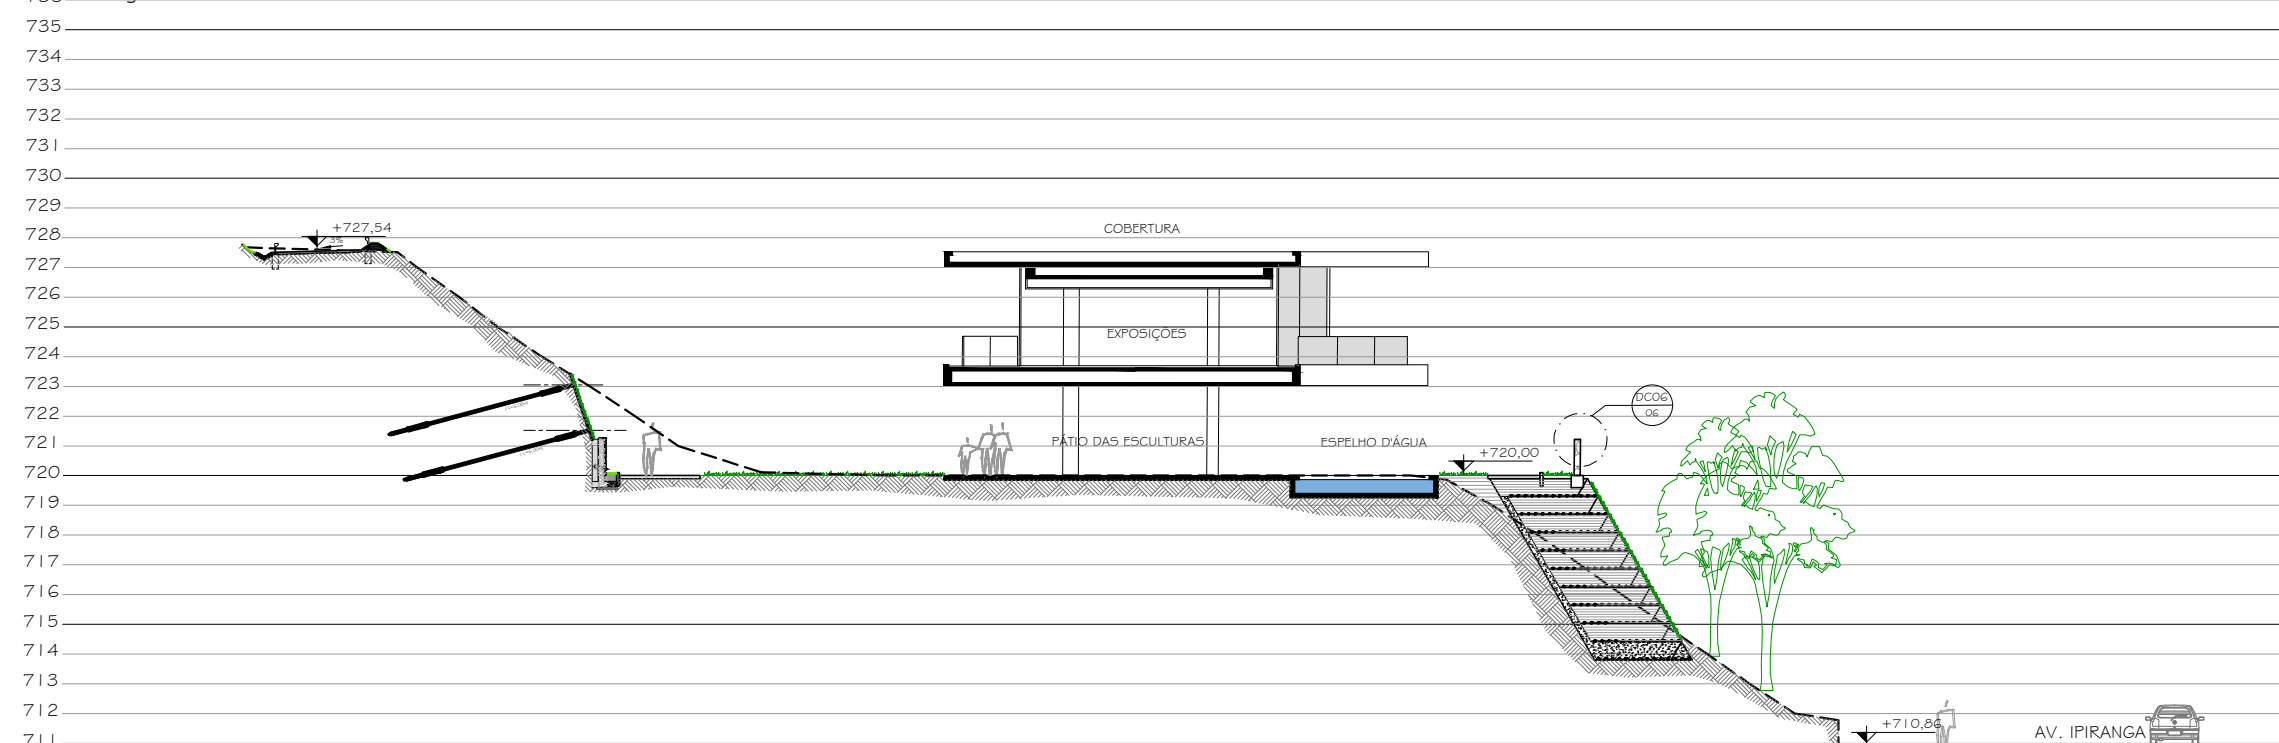


5 SEÇÃO 11
1/200

SEÇÃO 08




2 SEÇÃO 08
1/200

SEÇÃO 10

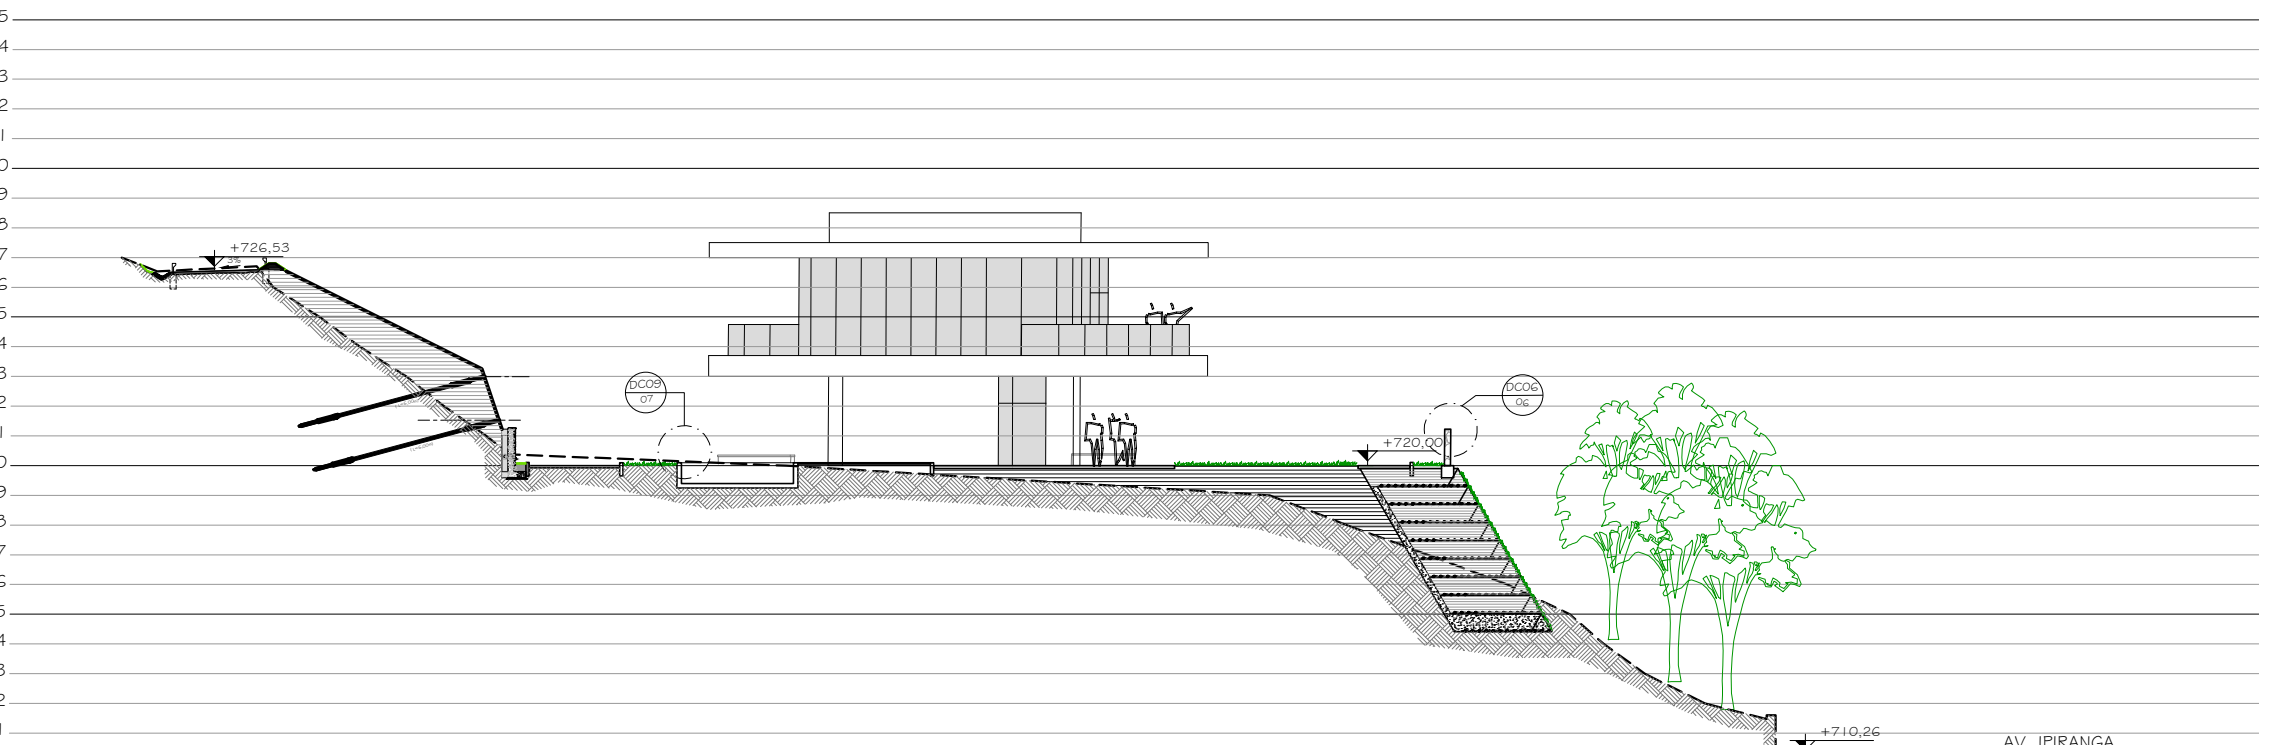

4 SEÇÃO 10
1/200

SEÇÃO 12

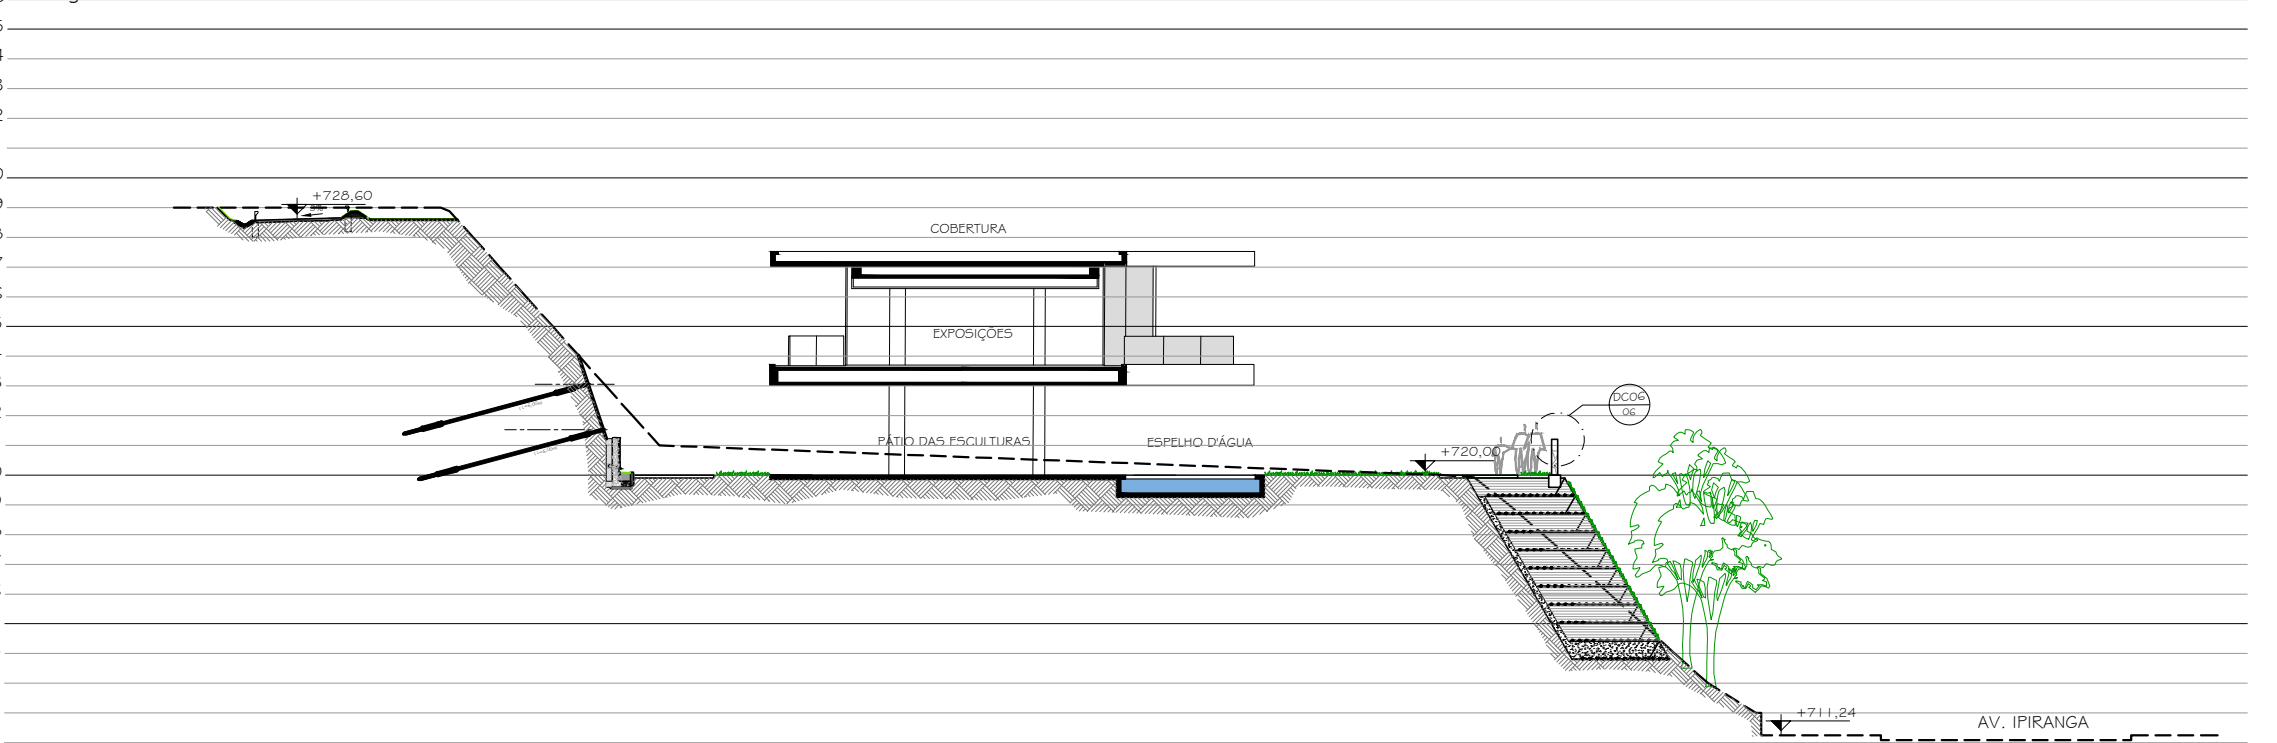

6 SEÇÃO 12
1/200

DOCUMENTOS DE REFERÊNCIA


1. THEO2315-URBEXE-01- PLANTA DE SITUAÇÃO / PLANO GERAL DE INTERVENÇÃO;
2. THEO2315-URBEXE-02 - SEÇÕES TRANSVERSAIS 01 a 06;
3. THEO2315-URBEXE-03 - SEÇÕES TRANSVERSAIS 07 a 12;
4. THEO2315-URBEXE-04 - SEÇÕES TRANSVERSAIS 13 a 16/ VISTA MURO FRONTAL;
5. THEO2315-URBEXE-05 - DETALHE GERAL 01 (DG01) - DEPOSITO;
6. THEO2315-URBEXE-06 - DETALHE GERAL 02 (DG02) - DECK/PARQUE INFANTIL (PROX. ADM.);
7. THEO2315-URBEXE-07 - DETALHE GERAL 03 (DG03) - JARDIM SENSORIAL;
8. THEO2315-URBEXE-08 - DETALHE GERAL 04 (DG04) - ÁREAS DE ESTAR/ CONTEMPLAÇÃO;
9. THEO2315-URBEXE-09 - DETALHES DE PAVIMENTAÇÃO (DP01, DP02, DP03 e DP04);
10. THEO2315-URBEXE-10 - DETALHAMENTO DE MOBILIÁRIO (DM01 a DM08);
11. THEO2315-GEOEXE-01 - PROJETO GEOMÉTRICO - PLANTA DE ESTAQUEAMENTO E PERFIL LONGITUDINAL DE GREIDE ESTACAS E0 A E7+10m;
12. THEO2315-GEOEXE-02 - PROJETO GEOMÉTRICO - PERFIL DE GREIDE ESTACAS E0 A E5+10,00m / PERFIL DE GREIDE ESTACAS E0 A E7+10m;
13. THEO2315-GEOEXE-03 - PROJETO GEOMÉTRICO - PLANTA DE MARCAÇÃO DE PISO/ PLANTA DE LOCAÇÃO DE ÁRVORES E MOBILIÁRIO;
14. THEO2315-GEOEXE-04 - PROJETO GEOMÉTRICO - SEÇÕES TRANSVERSAIS S1 A S16.

NOTAS GERAIS

- 1 - CONFERIR MEDIDAS NO LOCAL;
- 2 - NÍVEIS E DIMENSÕES EM METRO.

DIREITOS AUTORAIS RESERVADOS. A REPRODUÇÃO TOTAL OU PARCIAL SEM PRÉVIA AUTORIZAÇÃO, SUJEITARÁ O INFRATOR ÀS PENAS DA LEI FEDERAL 9610/98 E LEI ESTADUAL Nº 4144.

REVISÃO	DISCRIMINAÇÃO	DATA	RESP.
00	EMIÇÃO INICIAL	23/06/2023	



SOB - SECRETARIA DE OBRAS

CONSTRUTORA

LOCAL:
AV. IPIRANGA, Nº 853, CENTRO,
PETRÓPOLIS - RJ


ARQUIVO:
PMP2315-URBEXE-01-06_R0.dwg

PROJETO EXECUTIVO PARA URBANIZAÇÃO DO PARQUE NATURAL
MUNICIPAL DE PETRÓPOLIS (PARQUE PADRE QUINHA)

SEÇÕES TRANSVERSAIS 07 a 12

THEO2315-URBEXE-013

PROJETISTA



ELABORADO :
ROSANGELA MOURA
CAU RJ A42033-6

DESENHO :
ROSANGELA MOURA

VISTO :
DATA :
JUNHO/2023

ESCALA :
INDICADA

SETAGEM

COR	ESPESS
1	0.1
2	0.2
3	0.3
4	0.35
5	0.4
6	0.5
7	0.05
8	0.1
9	0.1
10-255	0.2

NOTA: TODAS AS REFINAS COR 10-255
COR 10-255: REFINA COLOMBIANA