




1 SEÇÃO 13  
1/200

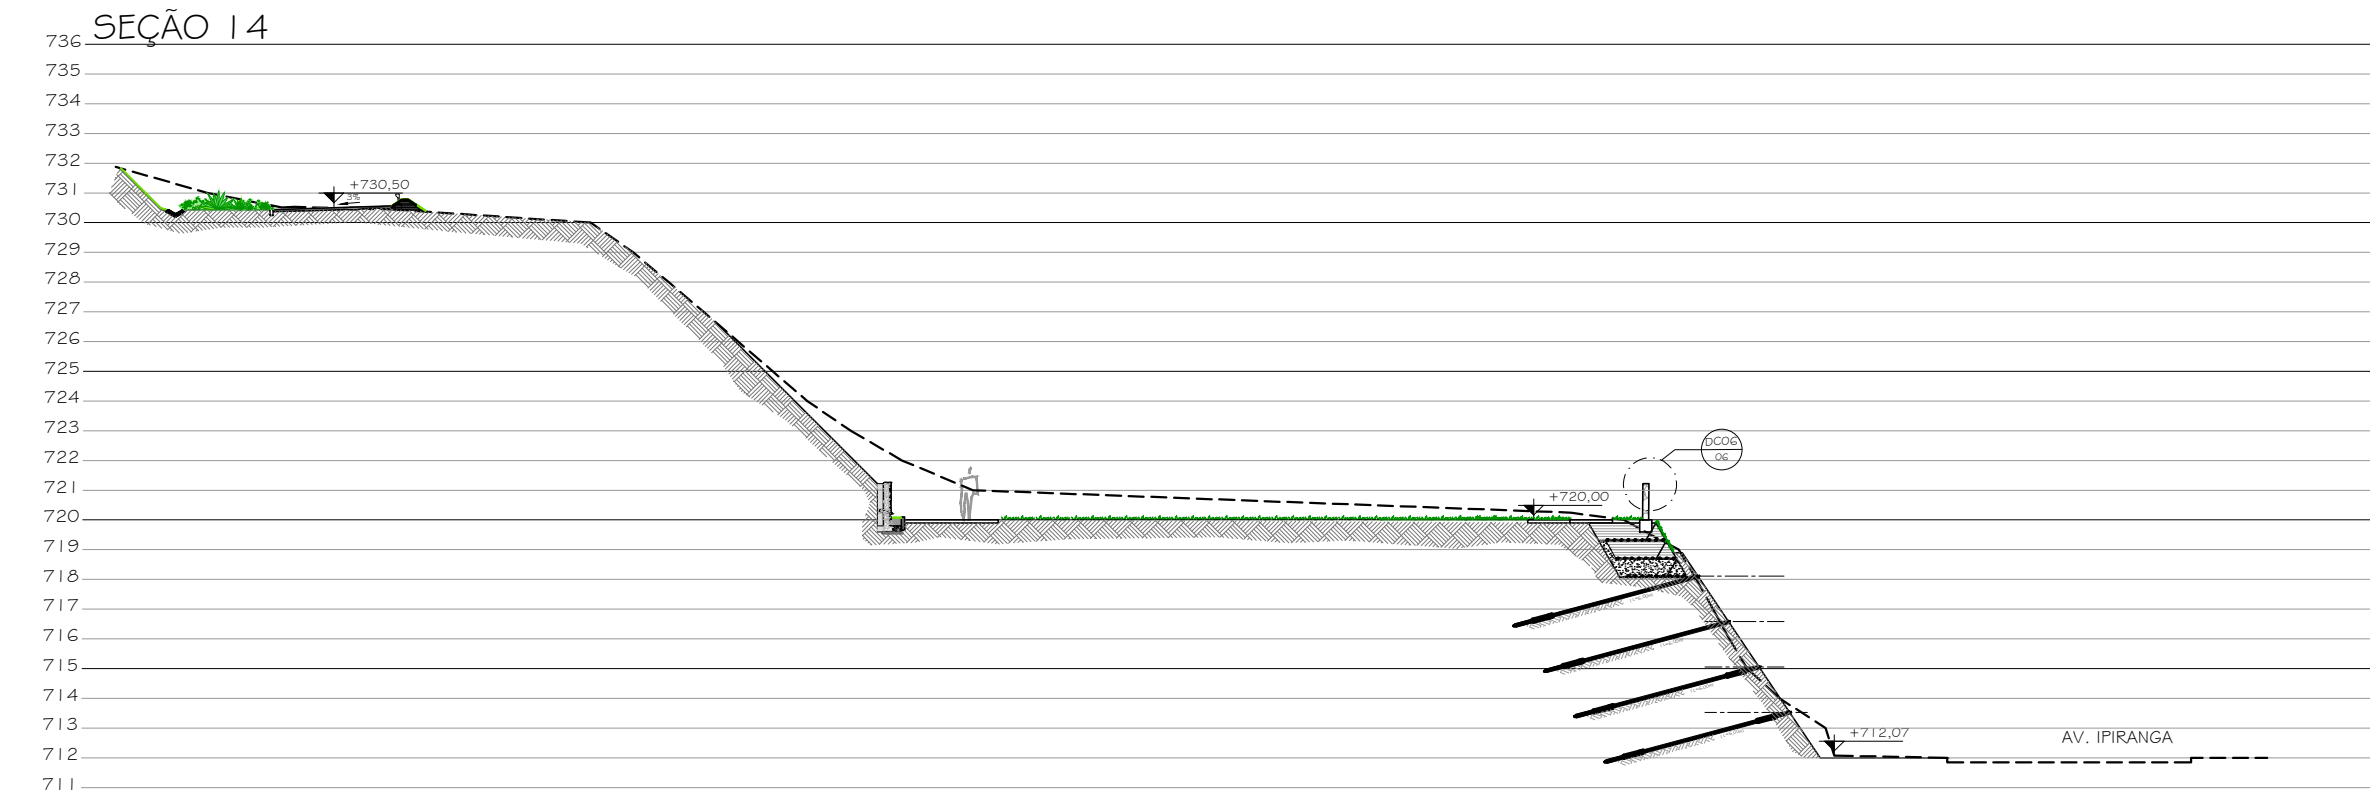


2 SEÇÃO 14  
1/200

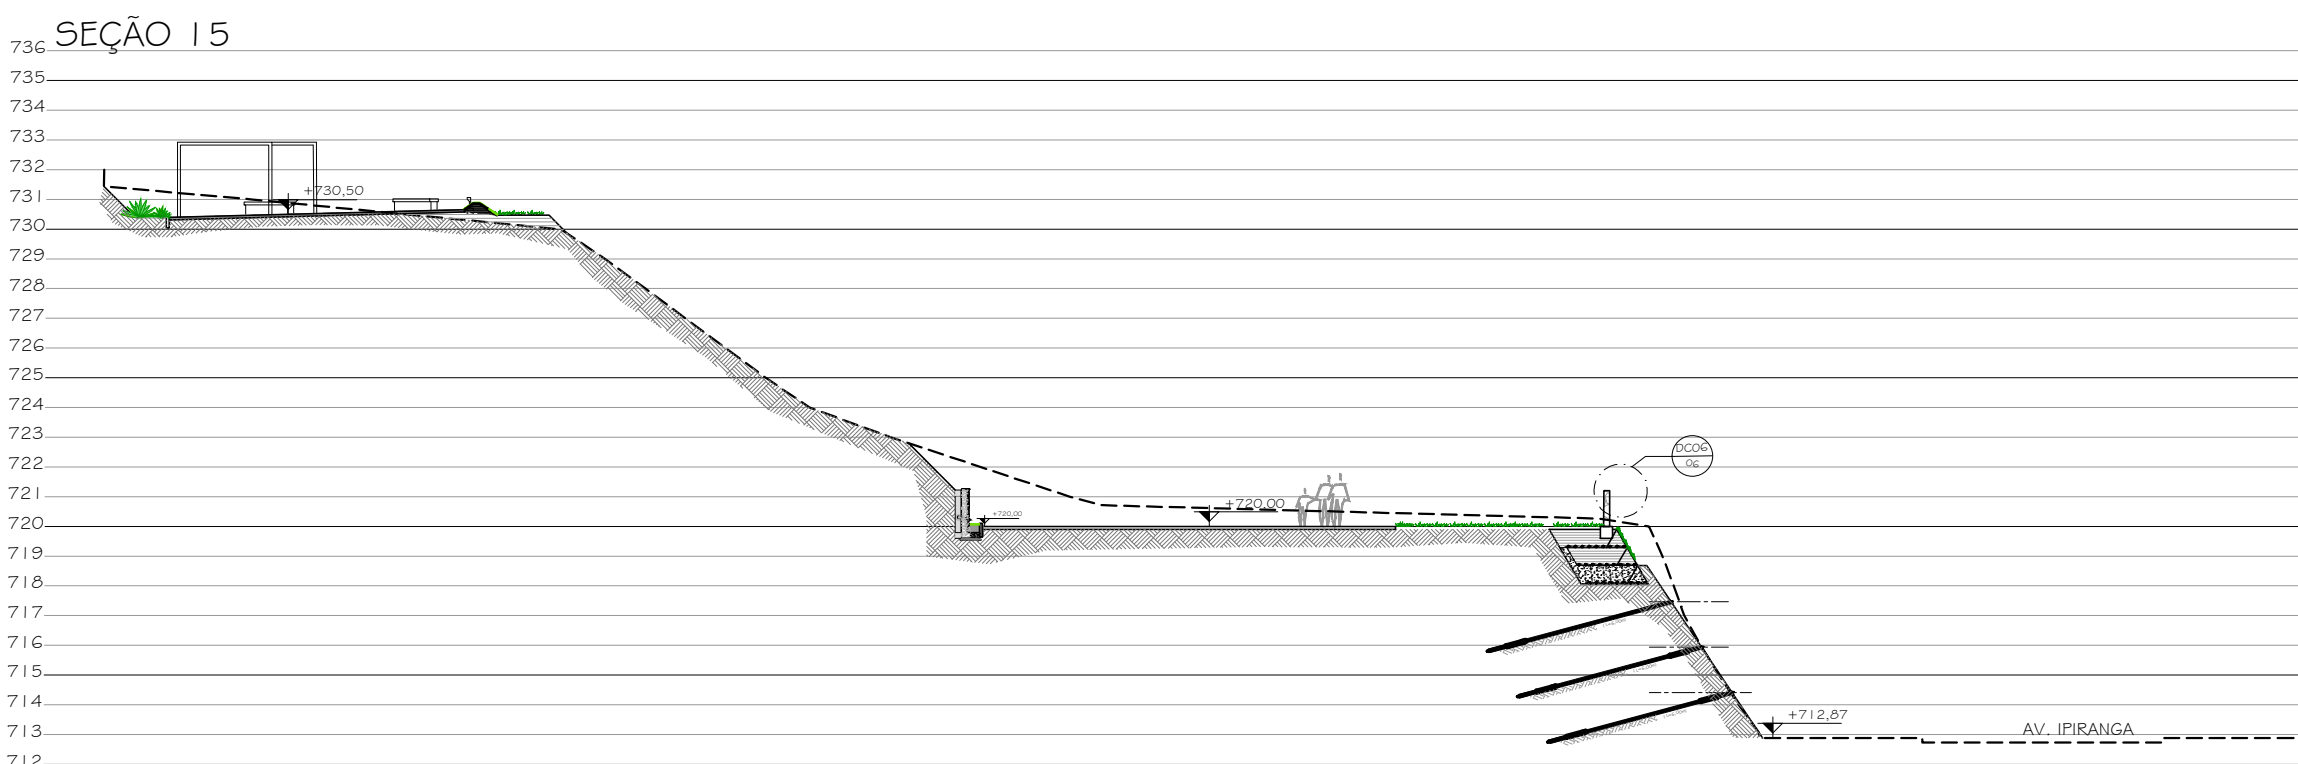

3 SEÇÃO 15  
1/200

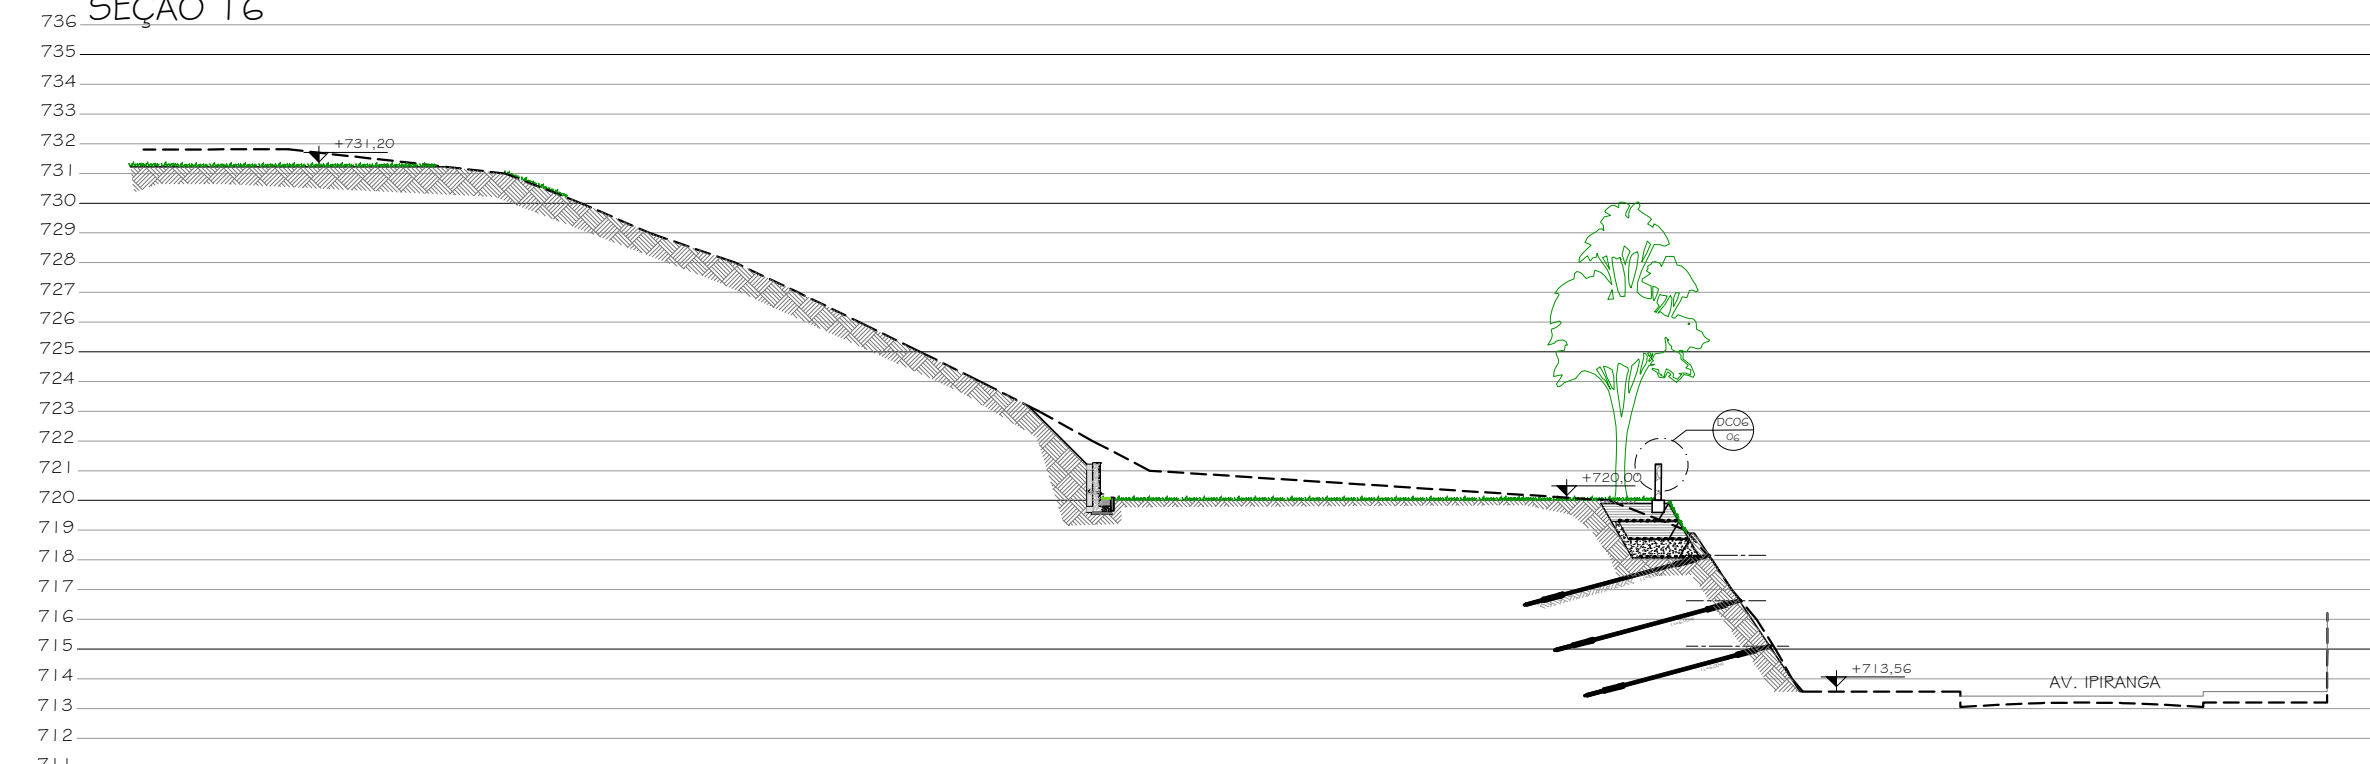

4 SEÇÃO 16  
1/200

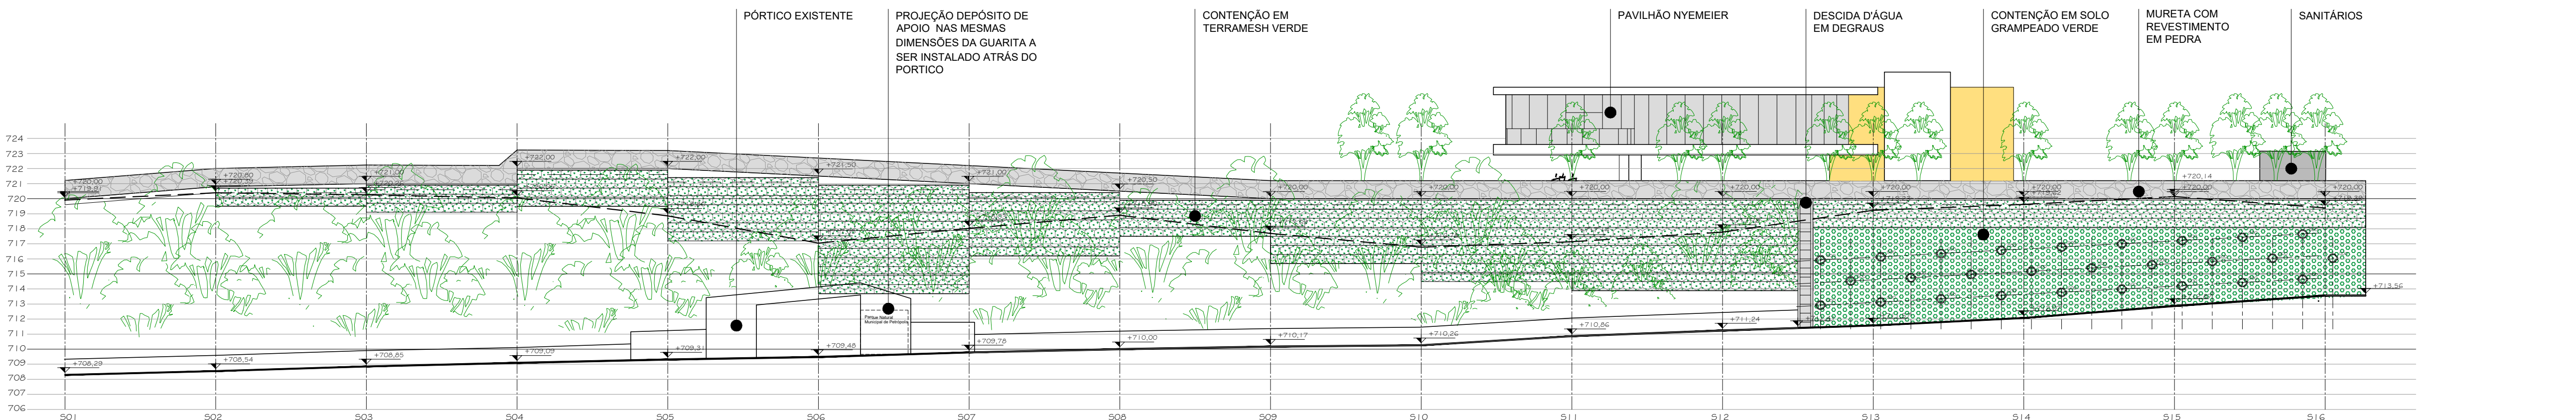

5 VISTA MURO FRONTAL - PARQUE NATURAL  
1/200

SETAGEM	COR	ESPESS
1	0.1	
2	0.2	
3	0.3	
4	0.35	
5	0.4	
6	0.5	
7	0.05	
8	0.1	
9	0.1	
10-255	0.2	

- DOCUMENTOS DE REFERÊNCIA
1. THEO2315-URBEXE-01- PLANTA DE SITUAÇÃO / PLANO GERAL DE INTERVENÇÃO;
  2. THEO2315-URBEXE-02 - SEÇÕES TRANSVERSAIS 01 a 06;
  3. THEO2315-URBEXE-03 - SEÇÕES TRANSVERSAIS 07 a 12;
  4. THEO2315-URBEXE-04 - SEÇÕES TRANSVERSAIS 13 a 16/ VISTA MURO FRONTAL;
  5. THEO2315-URBEXE-05 - DETALHE GERAL 01 (DG01) - DEPÓSITO;
  6. THEO2315-URBEXE-06 - DETALHE GERAL 02 (DG02) - DECK/PARQUE INFANTIL (PROX. ADM.);
  7. THEO2315-URBEXE-07 - DETALHE GERAL 03 (DG03) - JARDIM SENSORIAL;
  8. THEO2315-URBEXE-08 - DETALHE GERAL 04 (DG04) - ÁREAS DE ESTAR/ CONTEMPLAÇÃO;
  9. THEO2315-URBEXE-09 - DETALHES DE PAVIMENTAÇÃO (DP01, DP02, DP03 e DP04);
  10. THEO2315-URBEXE-10 - DETALHAMENTO DE MOBILIÁRIO (DM01 a DM08);
  11. THEO2315-GEOEXE-01 - PROJETO GEOMÉTRICO - PLANTA DE ESTAQUEAMENTO E PERFIL LONGITUDINAL DE GREIDE ESTACAS E0 A E7+10m;
  12. THEO2315-GEOEXE-02 - PROJETO GEOMÉTRICO - PERFIL DE GREIDE ESTACAS EA0 A EA5+10,00m / PERFIL DE GREIDE ESTACAS EB0 A EB7+10m;
  13. THEO2315-GEOEXE-03 - PROJETO GEOMÉTRICO - PLANTA DE MARCAÇÃO DE PISO/ PLANTA DE LOCAÇÃO DE ÁRVORES E MOBILIÁRIO;
  14. THEO2315-GEOEXE-04 - PROJETO GEOMÉTRICO - SEÇÕES TRANSVERSAIS S1 A S16.

- NOTAS GERAIS
- 1 - CONFERIR MEDIDAS NO LOCAL;
  - 2 - NÍVEIS E DIMENSÕES EM METRO.

DIREITOS AUTORAIS RESERVADOS. A REPRODUÇÃO TOTAL OU PARCIAL SEM PRÉVIA AUTORIZAÇÃO, SUJEITARÁ O INFRATOR ÀS PENAS DA LEI FEDERAL 9610/98 E LEI ESTADUAL Nº 4144.

00	EMISSÃO INICIAL	23/06/2023	
REVISÃO	DISCRIMINAÇÃO	DATA	RESP.

CONSTRUTORA

SOB - SECRETARIA DE OBRAS

PROJETISTA

theopraticque

ELABORADO : ROSANGELA MOURA CAU RJ A42033-6

VISTO : DATA : JUNHO/2023

PLANTA: 04/10

DESENHO : ROSANGELA MOURA

ESCALA : INDICADA

PROJETO EXECUTIVO PARA URBANIZAÇÃO DO PARQUE NATURAL MUNICIPAL DE PETRÓPOLIS (PARQUE PADRE QUINHA)

SEÇÕES TRANSVERSAIS 13 a 16/  
VISTA MURO FRONTAL

THEO2315-URBEXE-04