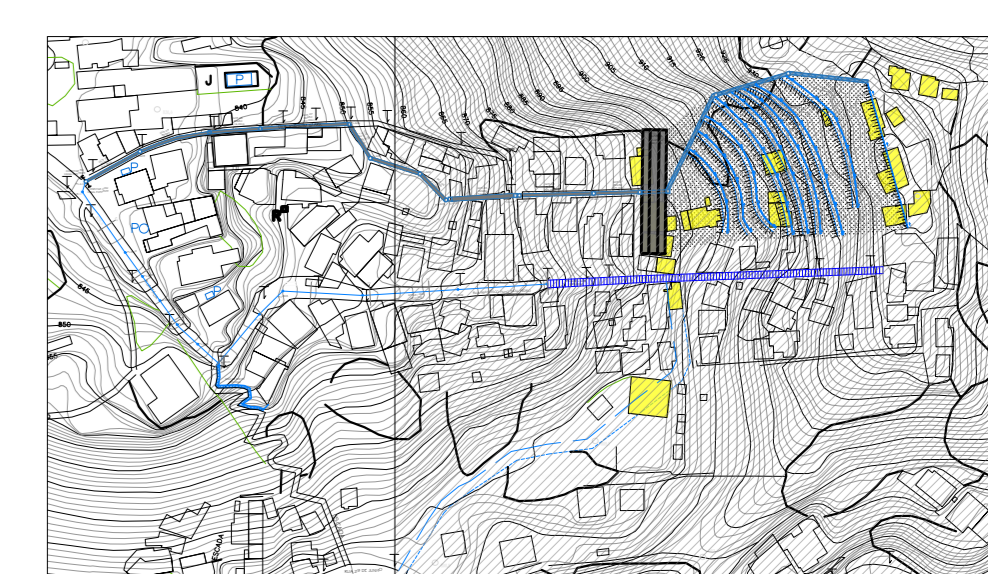

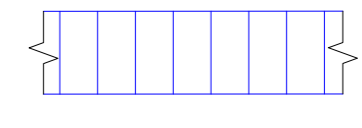
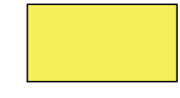
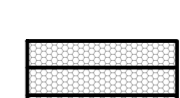

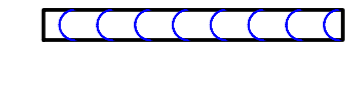
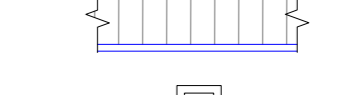
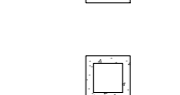
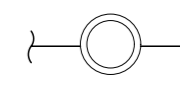




2 LOCALIZAÇÃO  
SEM ESCALA





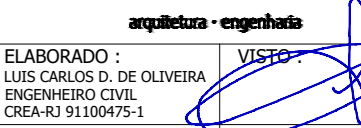
**SIMBOLOGIA**

-  CAMINHO DE SERVIÇO PARA EXECUÇÃO DA OBRA
-  ESCADARIA DE ACESSO A REFORMA, INCLUINDO PINTURA DE CORRIMÃO
-  MORADIA A DEMOLIR
-  BARRERA INELÁSTICA (EXTENSÃO) (BI)
-  GALERIA CELULAR SIMPLES (EXTENSÃO) (GCS)
-  CANALETA MEIA CANA D=300mm (EXTENSÃO) (CMC)
-  DESCIDA D'ÁGUA EM DEGRAUS (EXTENSÃO) (DAD)
-  CONDUTO VERTICAL (CV)
-  CAIXA DE PASSAGEM (CP)
-  POÇO DE VISITA (PV)
-  CORTINA ANCORADA (CA)

**NOTAS GERAIS**

- 1 - DIMENSÕES EM CENTÍMETRO, EXCETO ONDE INDICADO;
- 2 - O MÉTODO EXECUTIVO DEVERÁ SER ADEQUADO ÀS CONDIÇÕES GEOMÉTRICAS, GEOMORFOLÓGICAS E GEOLÓGICAS LOCAIS, VISANDO A SEGURANÇA DURANTE A EXECUÇÃO DA OBRA;
- 3 - FORAM CONTEMPLADAS NESTE PROJETO SOMENTE AS INTERVENÇÕES PARA ESTABILIZAÇÃO E PREVENÇÃO DA ÁREA ABRANGENTE AFETADA DIRETAMENTE POR MOVIMENTOS DE MASSA, (CONFORME O PMRR-2007), PORTANTO SITUAÇÕES DE RISCO LOCALIZADAS NÃO FIZERAM PARTE DO ESCOPO DESTA OBRA;
- 4 - AS ÁREAS ADJACENTES AO EVENTO A ESTA SITUAÇÃO DE RISCO DEVERÃO SER OBJETO DE AVALIAÇÃO POR PARTE DOS ÓRGÃOS COMPETENTES COM A FINALIDADE DE VERIFICAR O RISCO DE MOVIMENTOS DE MASSA;
- 5 - AS QUANTIDADES ESTIMADAS NESTE PROJETO BÁSICO PODERÃO SOFRER MUDANÇAS QUANDO DA ELABORAÇÃO DE PROJETO EXECUTIVO EM FUNÇÃO DAS INVESTIGAÇÕES GEOTÉCNICAS COMPLEMENTARES QUE SERÃO REALIZADAS;
- 6 - A LOCAÇÃO DA OBRA DEVERÁ SER ACOMPANHADA PELA FISCALIZAÇÃO;
- 7 - A EXECUÇÃO DA OBRA DEVERÁ ATENDER AS NORMAS TÉCNICAS (ABNT) PERTINENTES:  
 NBR 6122:1980 - PROJETO E EXECUÇÃO DE FUNDAÇÕES  
 NBR 6118:2007 - PROJETO DE ESTRUTURAS DE CONCRETO - PROCEDIMENTO  
 NBR 14931:2004 - EXECUÇÃO DE ESTRUTURAS DE CONCRETO - PROCEDIMENTO  
 NBR 5629:2008 - EXECUÇÃO DE TIRANTES ANCORADOS NO TERRENO  
 NBR 7681:1983 - CALDA DE CIMENTO PARA INJEÇÃO  
 NBR 12655:2006 - CONCRETO DE CIMENTO PORTLAND - PREPARO, CONTROLE E RECEBIMENTO - PROCEDIMENTO

DIREITOS AUTORAIS RESERVADOS. REPRODUÇÃO TOTAL OU PARCIAL SEM PRÉVIA AUTORIZAÇÃO. SUJEITARA O INFRATOR ÀS PENAS DA LEI FEDERAL 9619/98 E LEI ESTADUAL Nº 4144.

D1	REVISÃO GERAL			08/2023
D0	EMISSÃO INICIAL			04/2023
REVISÃO	DISCRIMINAÇÃO	DATA	VISTOS	
 SECRETARIA MUNICIPAL DE OBRAS		CONSTRUTORA		
LOCAL: RUA ITÁLIA, VILA MILITAR, PETRÓPOLIS-RJ	ARQUIVO: THEO2023-EXE03R-URB-REV-01.dwg	PROJETISTA		 theopratic
ELABORAÇÃO DE PROJETO EXECUTIVO PARA SISTEMA DE DRENAGEM, OBRA DE ESTABILIZAÇÃO E PROTEÇÃO DE ENCOSTA		ELABORADO POR:  DATA: 01/08 ESCALA: 1:500 DATA: OUTUBRO/2023		
ARRANJO GERAL DAS INTERVENÇÕES CONTEÚDOS		THEO2023-EXE03R		