




1 PLANTA DE INTERVENÇÃO - TRECHO 04- ESCADARIA FRANCISCO FILHO WOLL PEDRO
ESCALA 1/500

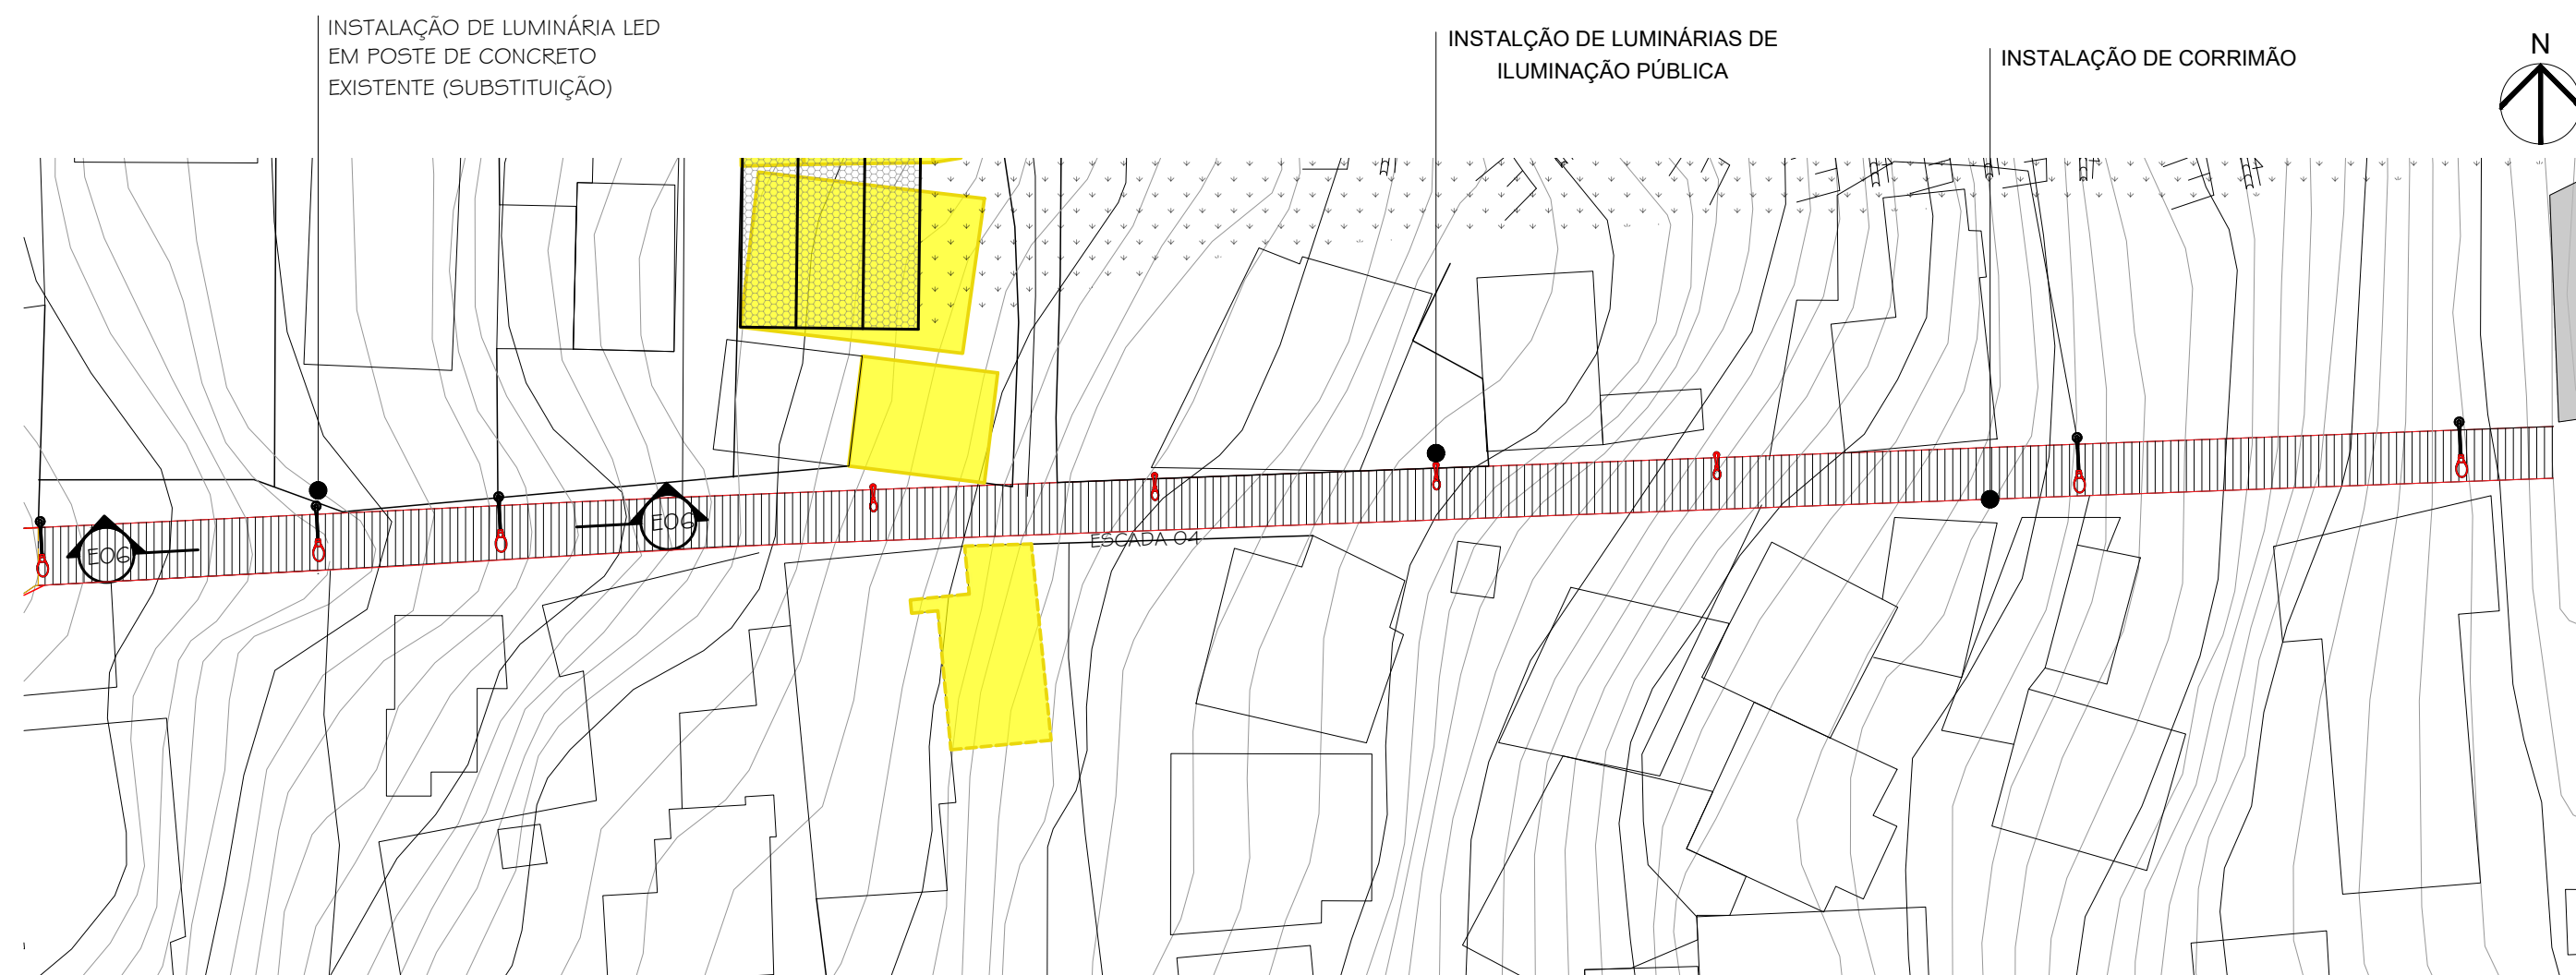

2 PLANTA DEMOLIR/ CONSTRUIR- TRECHO 04- ESCADARIA FRANCISCO FILHO WOLL PEDRO
ESCALA 1/500

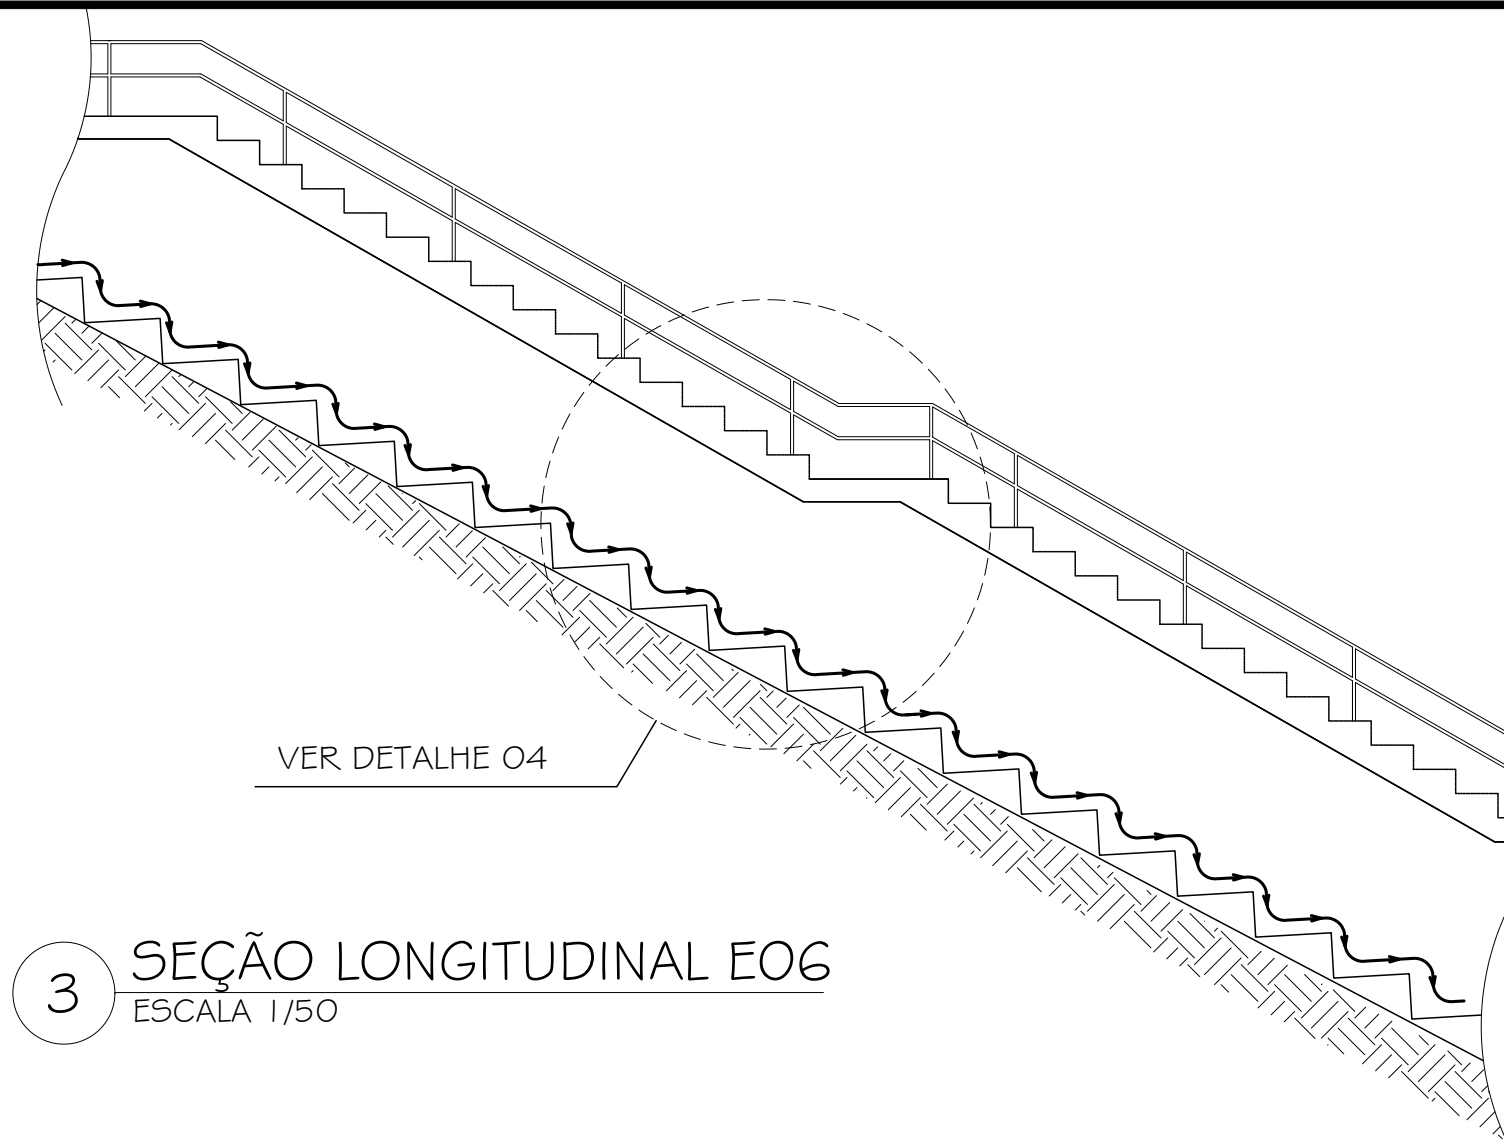


ACESSO RUA FRANCISCO FILHO WOLL PEDRO

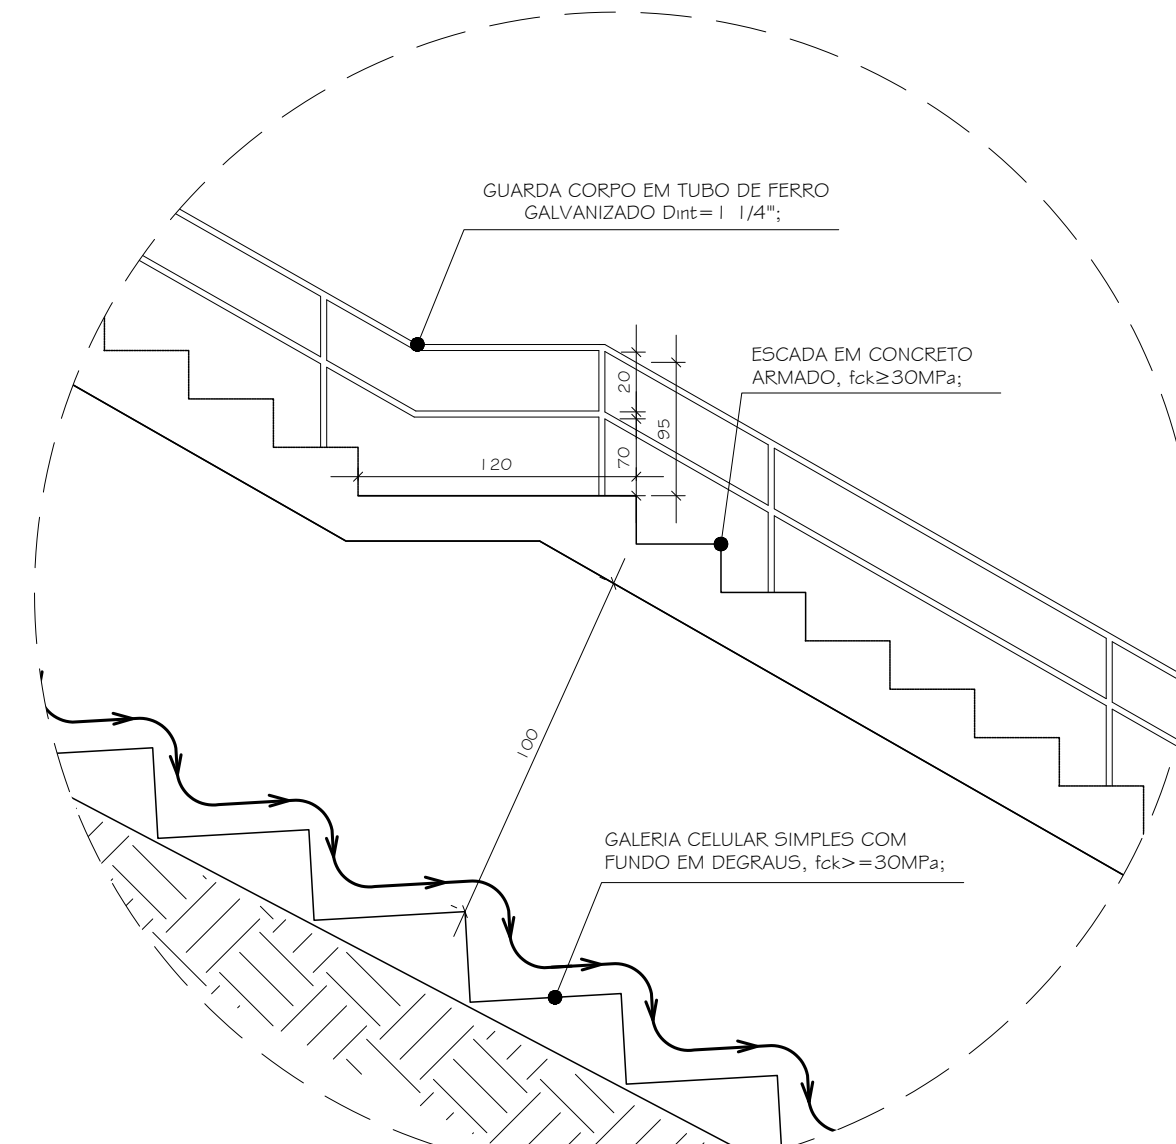

LEGENDA GERAL

MOBILIÁRIO		QUANT.
	POSTE DE AÇO COM 2.50m DE ALTURA COM LUMINÁRIA LED DE 30W (IMPLEMENTAR)	04 unid
	INSTALAÇÃO DE LUMINÁRIA LED 50W EM POSTE DE CONCRETO EXISTENTE (SUBSTITUIÇÃO)	05 unid
	CORRIMÃO À IMPLEMENTAR	228 m

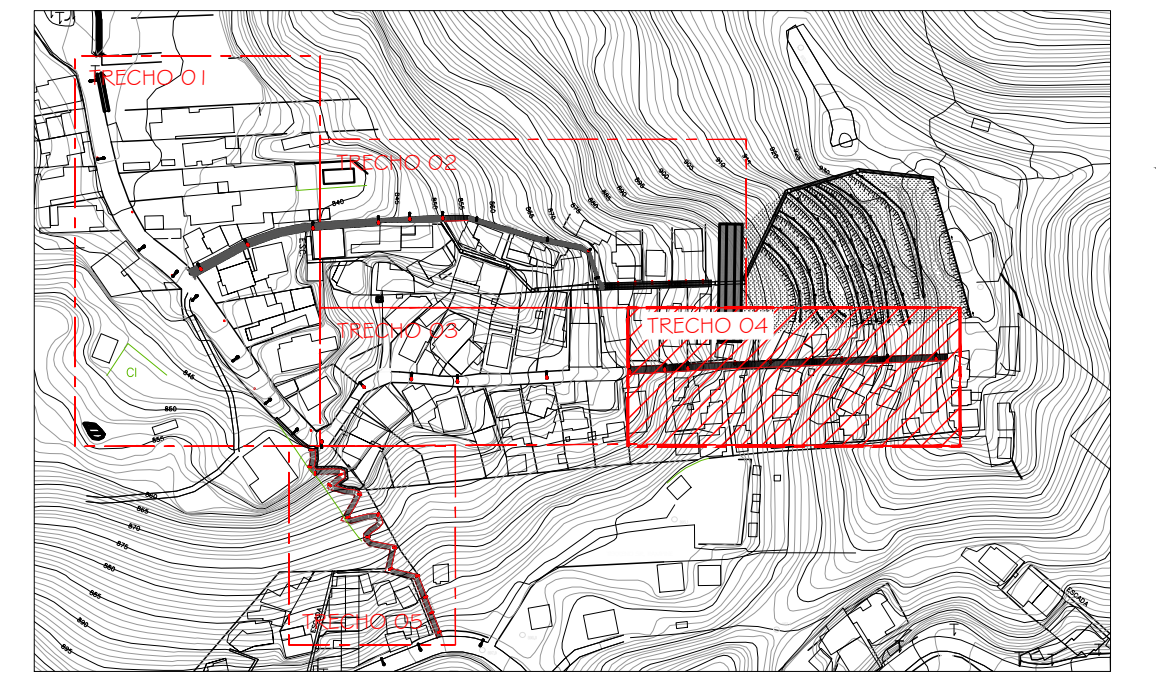

NOTAS GERAIS

- 1 - DIMENSÕES EM CENTIMETRO, EXCETO ONDE INDICADO;
 - 2 - O MÉTODO EXECUTIVO DEVERÁ SER ADEQUADO ÀS CONDICIONANTES GEOMÉTRICAS, GEOMORFOLÓGICAS E GEOLÓGICAS LOCAIS, VISANDO A SEGURANÇA DURANTE A EXECUÇÃO DA OBRA;
 - 3 - FORAM CONTEMPLADAS NESTE PROJETO SOMENTE AS INTERVENÇÕES PARA ESTABILIZAÇÃO E PREVENÇÃO DA ÁREA ABRANGENTE AFETADA DIRETAMENTE POR MOVIMENTOS DE MASSA, (CONFORME O PMRR-2007), PORTANTO SITUAÇÕES DE RISCO LOCALIZADAS NÃO FIZERAM PARTE DO ESCOPO DESTA OBRA;
 - 4 - AS ÁREAS ADJACENTES AO EVENTO A ESTA SITUAÇÃO DE RISCO DEVERÃO SER OBJETO DE AVALIAÇÃO POR PARTE DOS ÓRGÃOS COMPETENTES COM A FINALIDADE DE VERIFICAR O RISCO DE MOVIMENTOS DE MASSA;
 - 5 - AS QUANTIDADES ESTIMADAS NESTE PROJETO BÁSICO PODERÃO SOFRER MUDANÇAS QUANDO DA ELABORAÇÃO DO PROJETO EXECUTIVO EM FUNÇÃO DAS INVESTIGAÇÕES GEOTÉCNICAS COMPLEMENTARES QUE SERÃO REALIZADAS;
 - 6 - A LOCAÇÃO DA OBRA DEVERÁ SER ACOMPANHADA PELA FISCALIZAÇÃO;
 - 7 - A EXECUÇÃO DA OBRA DEVERÁ ATENDER AS NORMAS TÉCNICAS (ABNT) PERTINENTES:
- NBR:6122:1980 - PROJETO E EXECUÇÃO DE FUNDAÇÕES
 NBR:6118:2007 - PROJETO DE ESTRUTURAS DE CONCRETO - PROCEDIMENTO
 NBR:14931:2004 - EXECUÇÃO DE ESTRUTURAS DE CONCRETO - PROCEDIMENTO
 NBR:5629:2006 - EXECUÇÃO DE TIRANTES ANCORADOS NO TERRENO
 NBR:7681:1983 - CALDA DE CIMENTO PARA INJEÇÃO
 NBR:12655:2006 - CONCRETO DE CIMENTO PORTLAND - PREPARO, CONTROLE E RECEBIMENTO - PROCEDIMENTO

DIREITOS AUTORAIS RESERVADOS. A REPRODUÇÃO TOTAL OU PARCIAL SEM PRÉVIA AUTORIZAÇÃO, SUJEITARÁ O INFRATOR ÀS PENAS DA LEI FEDERAL 9610/98 E LEI ESTADUAL Nº 4144.

REVISÃO	DISCRIMINAÇÃO	DATA	VISTOS
00	EMISSÃO INICIAL	04/2023	



CONSTRUTORA

LOCAL:
RUA ITÁLIA, VILA MILITAR, PETRÓPOLIS-RJ.

ARQUIVO:
THEO2308-EXCON-URB-rev2.dwg

PROJETISTA



PROJETO EXECUTIVO DE URBANIZAÇÃO

ELABORADO POR:
LUIZ CARLOS D. DE OLIVEIRA
ENGENHEIRO CIVIL
CREA-RJ 91100475-1

VISTO:

TRECHO 04 - ESCADARIA FRANCISCO FILHO WOLL PEDRO- PLANTA GERAL DE INTERVENÇÃO/ DEMOLIR CONSTRUIR/ SEÇÃO LONGITUDINAL/ DETALHES

PLANTA:
05/07

DATA:
OUTUBRO/2023

THEO2023 - EXECION

DESENHO POR:
RENAN DIAS ALVES
ENGENHEIRO CIVIL
CREA-RJ 2015122780

ESCALA:
INDICADA