



PLANTA

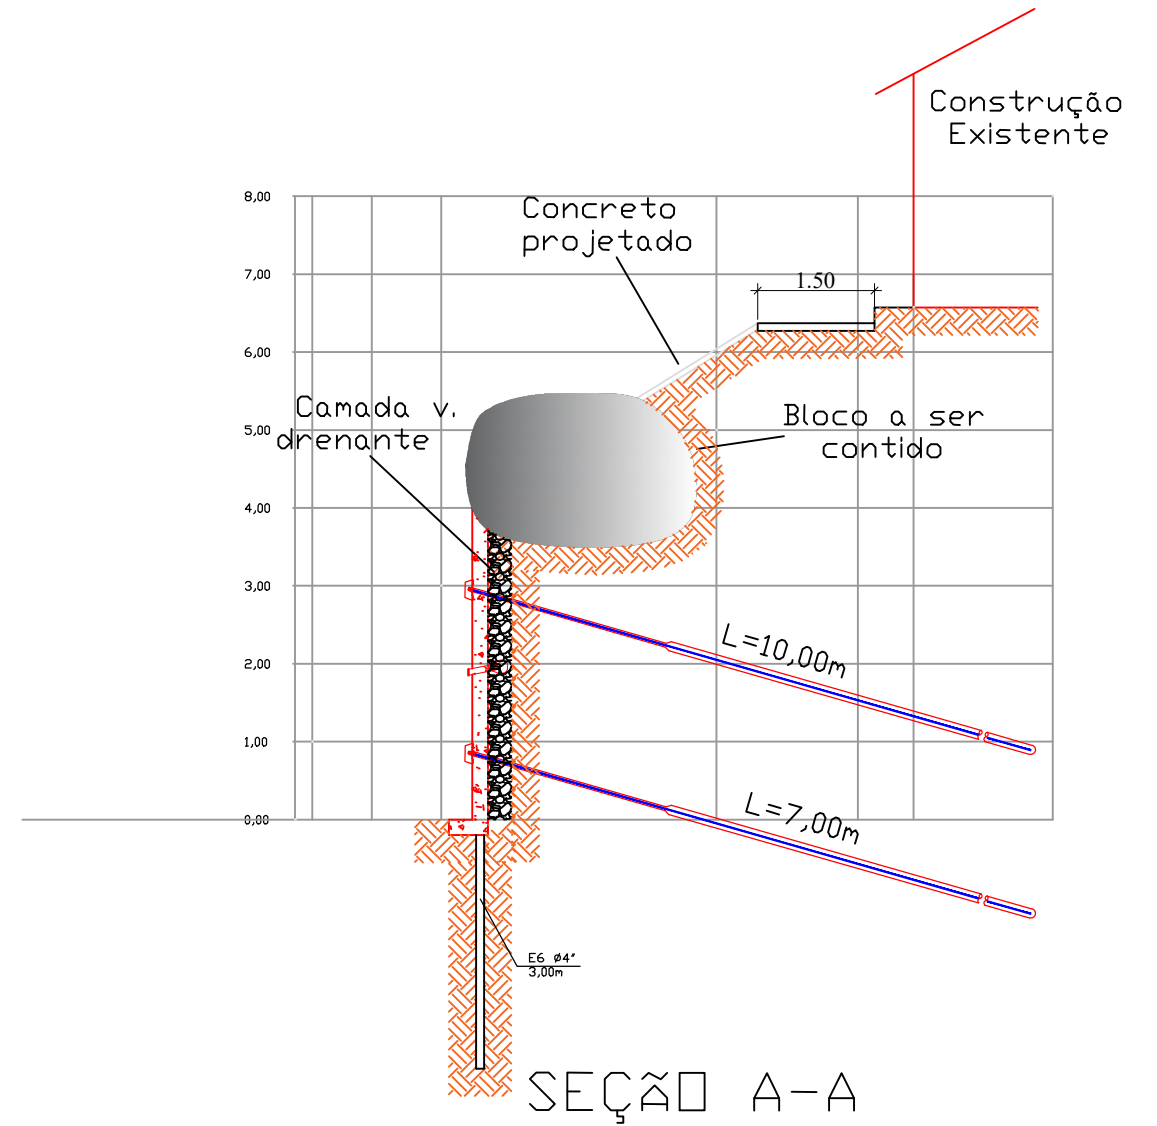


SEÇÃO A-A

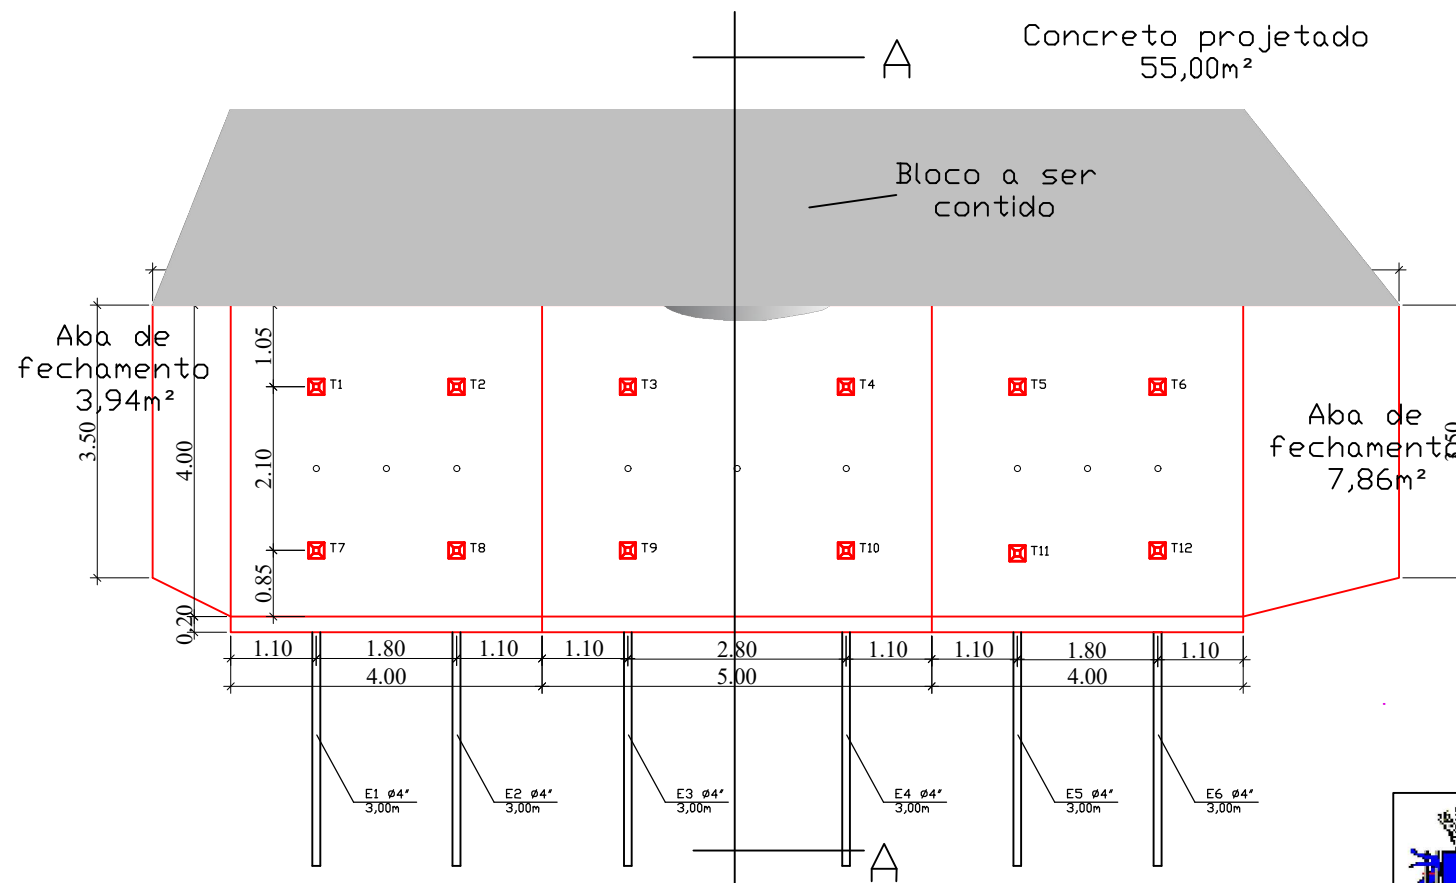

VISTA FRONTAL

Cortina Atirantada - 52,00m²

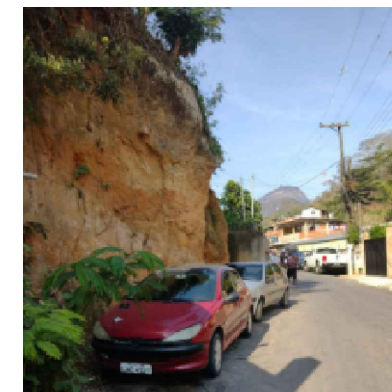

Bloco a ser contido

	<b>PREFEITURA MUNICIPAL DE PETRÓPOLIS</b> <b>SECRETARIA DE OBRAS</b> <b>DEPARTAMENTO DE PROJETOS CONVÊNIOS E PARCERIA PÚBLICO PRIVADAS</b>		
	PROJETO: CORTINA ATIRANTADA	ESCALA: 1/100 CÓDIGO:	VISTO: DATA: OUTUBRO/2023
PROJETO BÁSICO PARA EXECUÇÃO DE CONTENÇÃO COM CORTINA ATIRANTADA			
LOCAL: RUA LAURINDA LOPES MEDEIROS, 518 - PEDRO DO RIO - PETRÓPOLIS - RJ			
Obs: Todas medidas e cotas devem ser conferidas no local da obra antes do início dos serviços. Verificar a possibilidade de interferências nas rede de abastecimento de água e de telefonia.			
			<b>01/01</b>