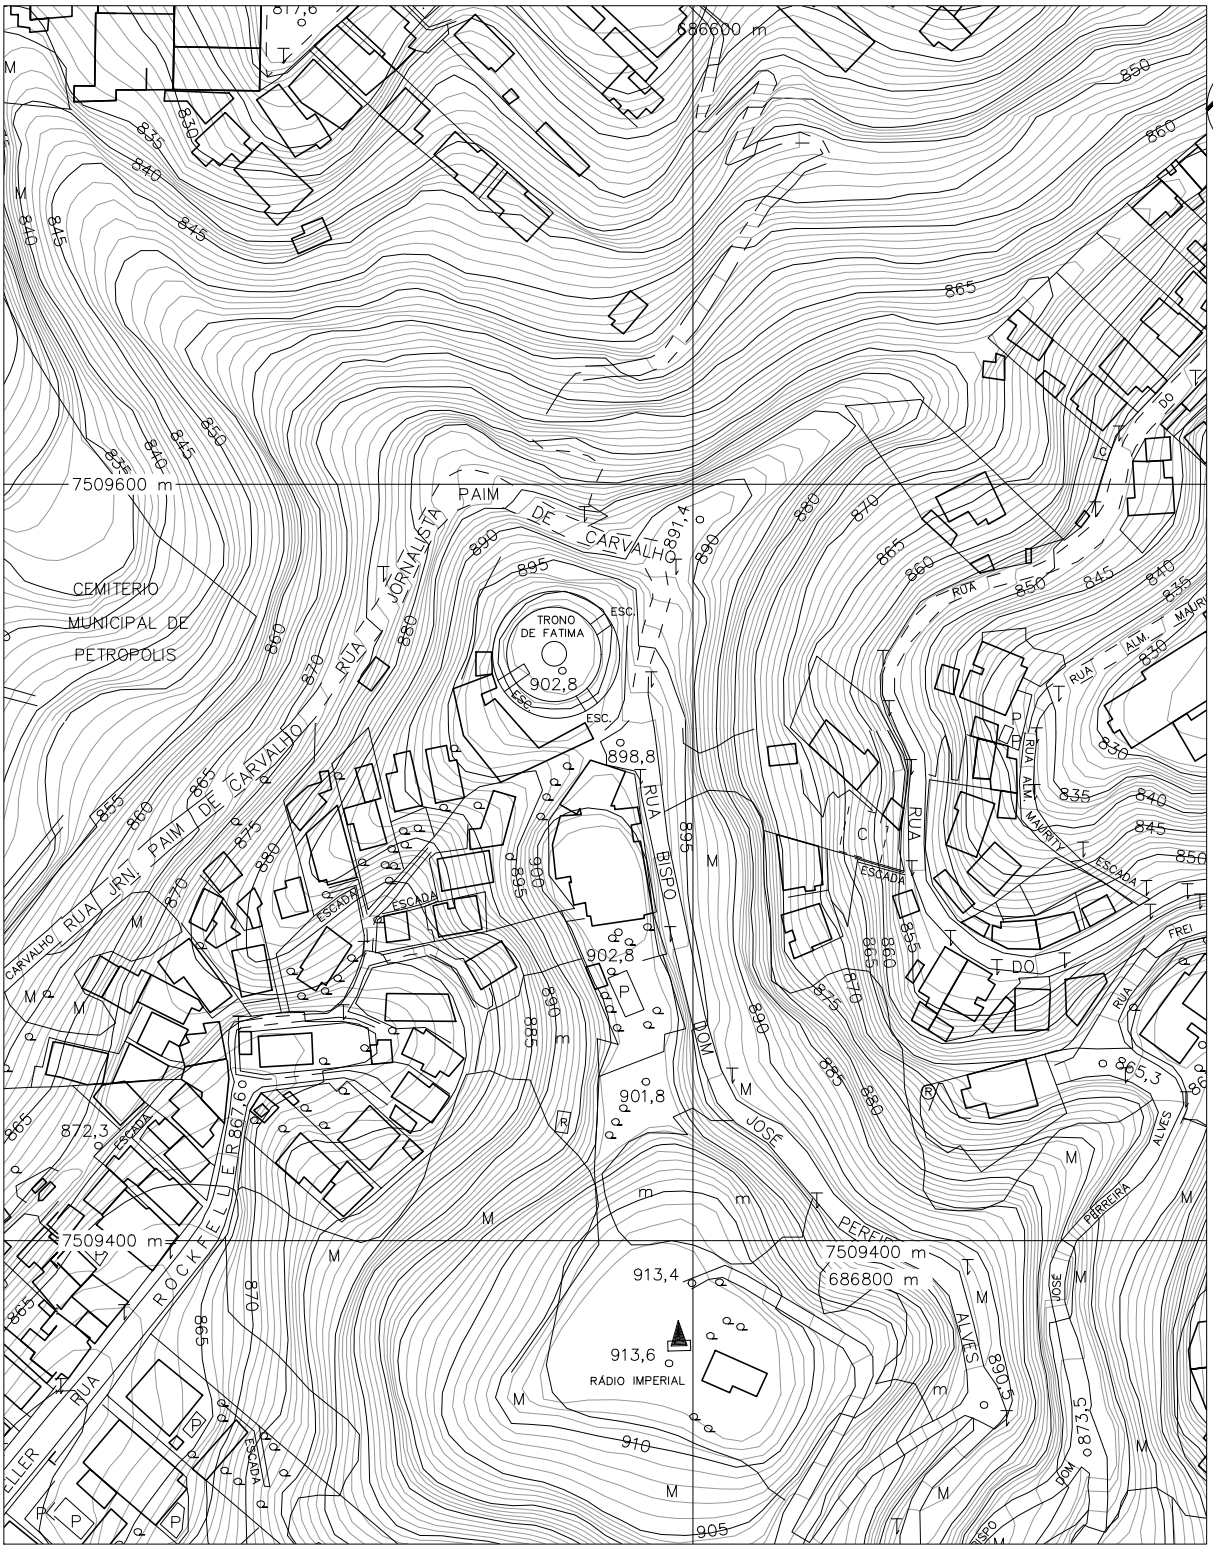

PLANTA LOCALIZAÇÃO

ESCALA 1/2000

COORDENADAS GEOGRÁFICAS

X= 22°30'38.7" 43°11'12,22"

OBS: MEDIDAS EXPRESSAS EM METROS. TODAS AS MEDIDAS DEVEM SER CONFERIDAS NO LOCAL.

PREFEITURA MUNICIPAL DE PETRÓPOLIS

Secretaria de Obras

Dep. de Projetos, Convênios e PPP

AUTOR DO PROJETO DE ARQUITETURA

ANA PAULA KLING ARQUITETURA E URBANISMO

AUTOR DO DESENHO

DESENHO

PLANTA LOCALIZAÇÃO

PRANCHA

01/04

ESCALA

1/2000

DATA

SET./2023

TÍTULO

PROJETO BÁSICO DE REFORMA TRONO DE FÁTIMA

LOCAL

RUA PADRE OREIRA, VALPARAÍSO - PETRÓPOLIS - RJ