



2 PL. PONTOS ELÉTRICA EXISTENTE  
ESC.: 1/50

REVESTIMENTOS:	
01	PISO NÍVEL DA CAPELA
01	LIMPEZA PISO MÁRMORE
02	LIMPEZA PISO GRANITO HALL ACESSO CAPELA
02	PAREDE
01	PINTURA EM TINTA P.V.A ACETINADO NA COR BRANCA
02	PINTURA EM TINTA COR OURO PILARES REFER. OURO ALTO BRILHO GOLDHIGH GLOSS P55014901001
03	PINTURA TINTA P.V.A ACETINADO COR BRANCA HALL ACESSO
03	TETO
01	PINTURA EM TINTA P.V.A ACETINADO NA COR BRANCA
02	PINTURA EM TINTA COR AZUL P.V.A ACETINADO AZUL SANÇAS AZUL BEBÉ. COD. B334 SUVINI.

1 PL. BAIXA NÍVEL CAPELA  
ESC.: 1/100

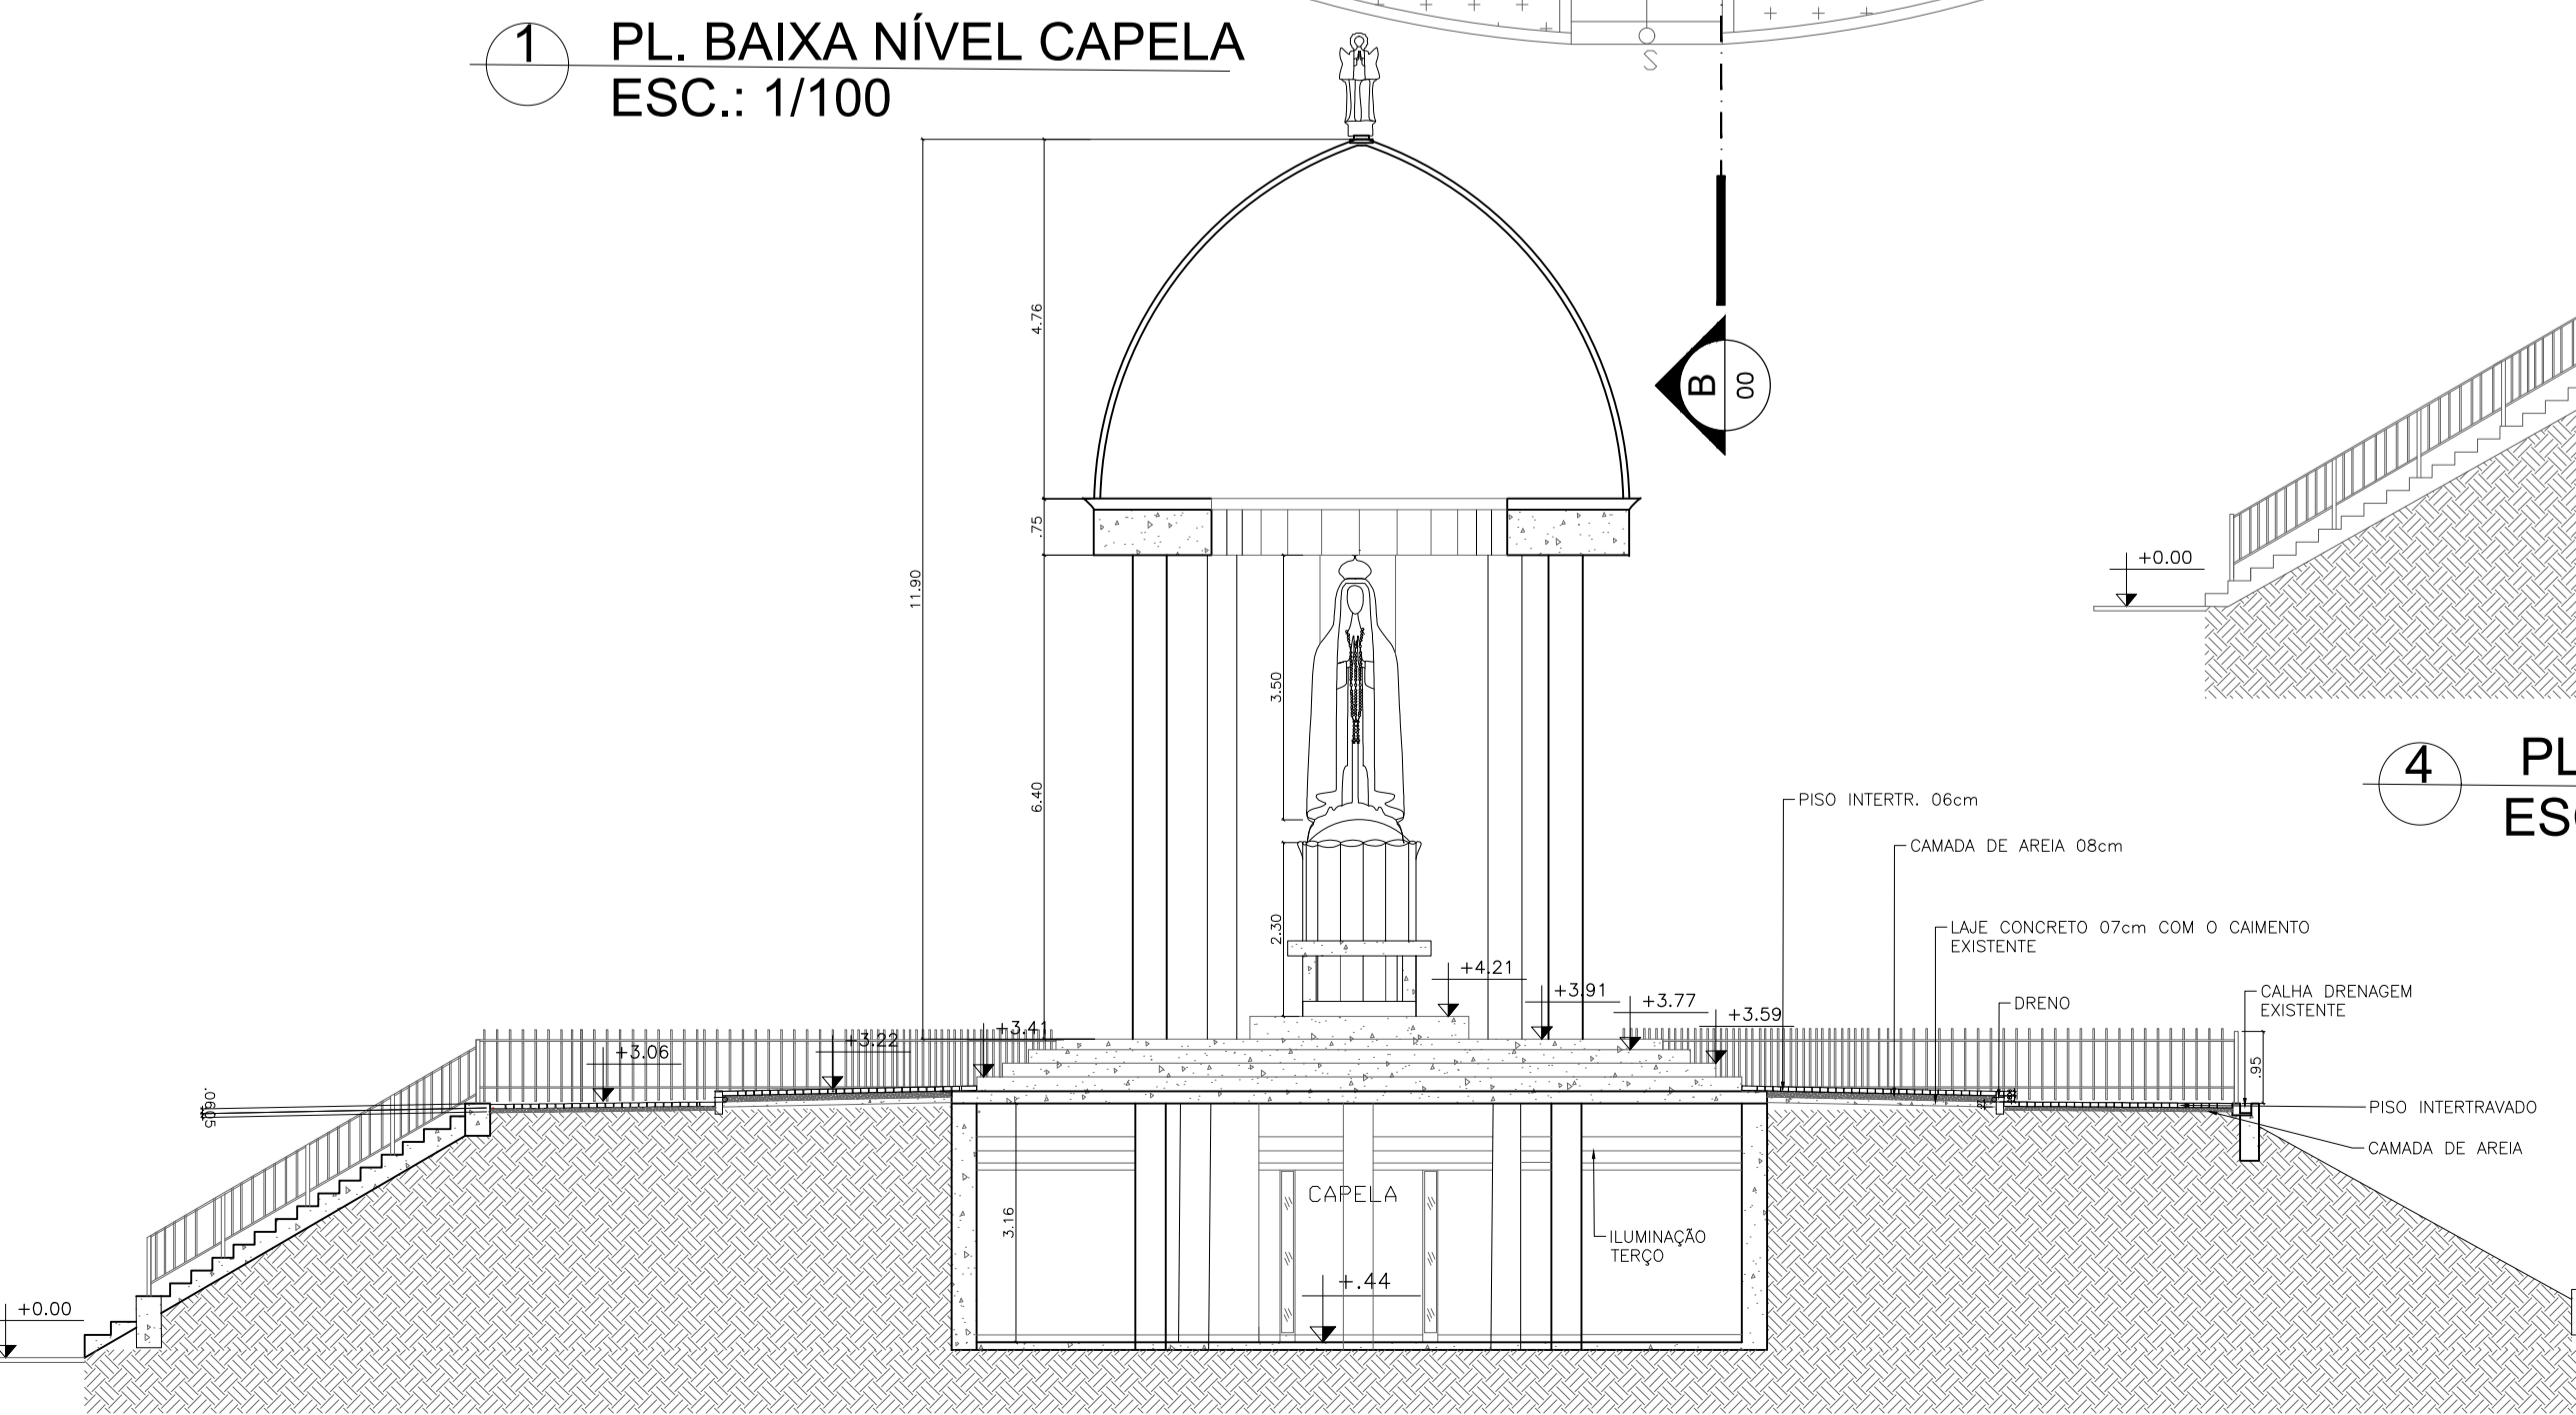

3 PL. CORTE AA  
ESC.: 1/100

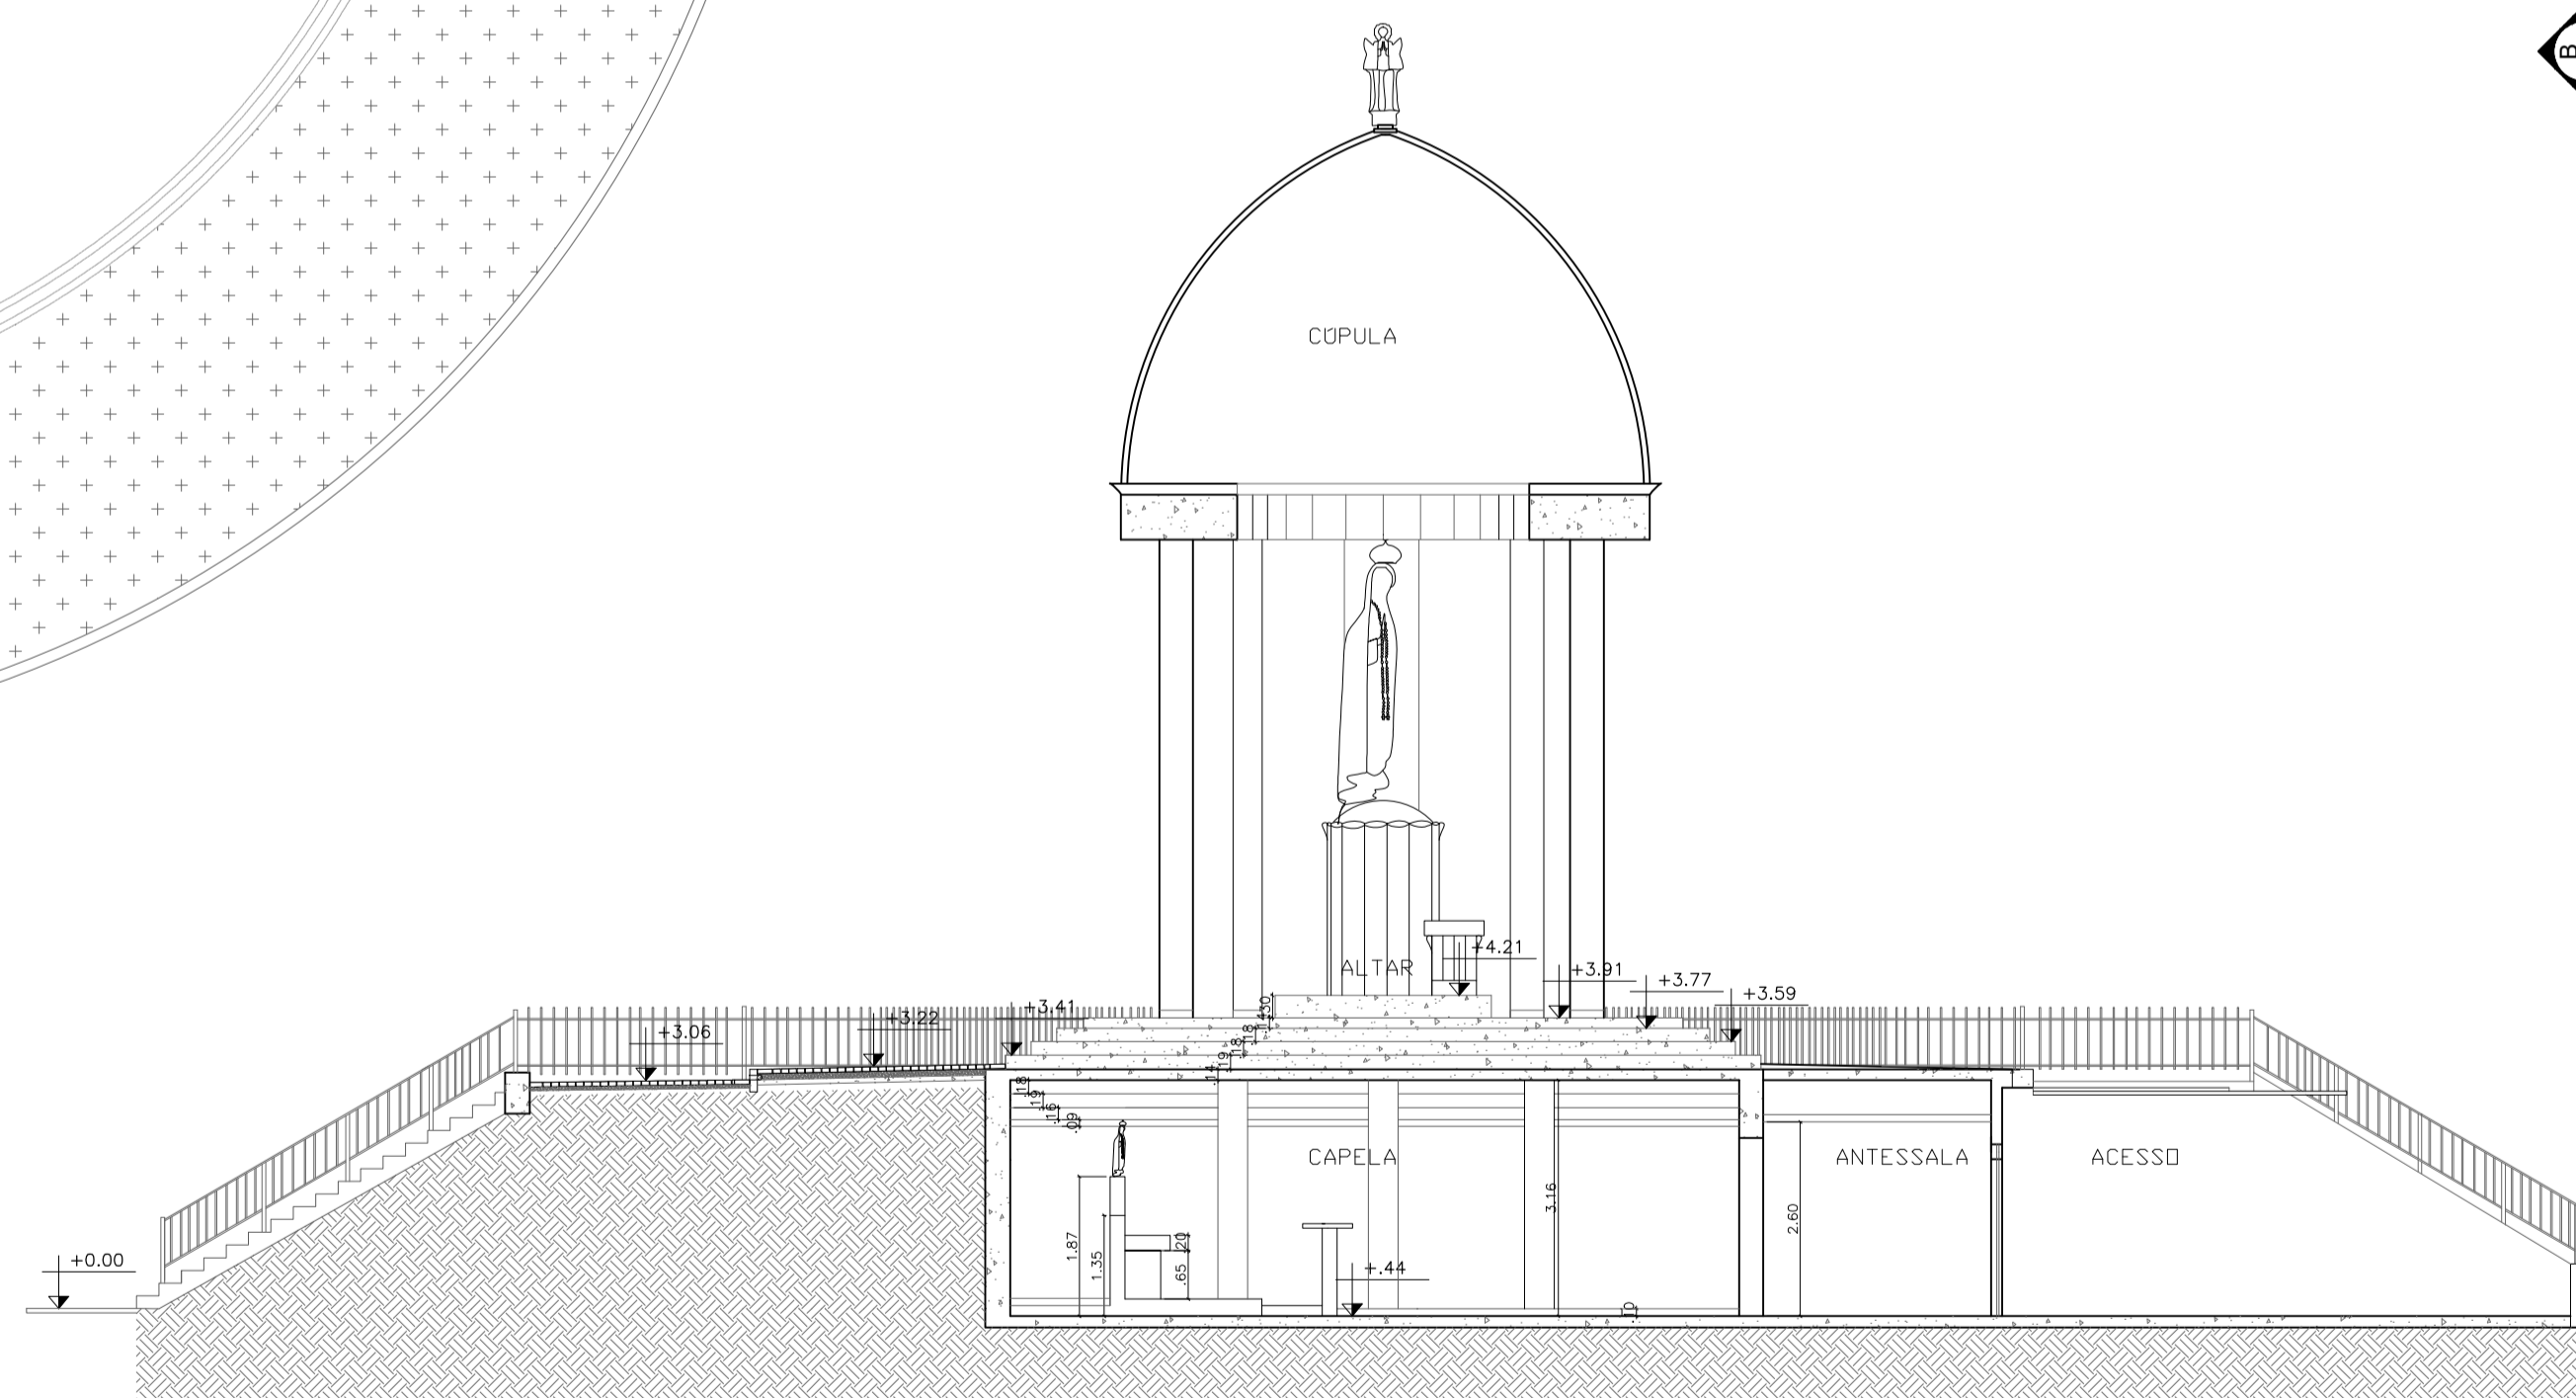

4 PL. CORTE BB  
ESC.: 1/100

OBS: NÍVEL INFERIOR TRONO/CAPELA ÁREA TOTAL = 81.39m2  
REFORMA DE PINTURA NA CAPELA  
PROJETO DE ILUMINAÇÃO A SER FEITO DA CAPELA ESTARÁ EM PRANCHA DE PROJETO ELÉTRICO  
OBS: MEDIDAS EXPRESSAS EM METROS. TODAS AS MEDIDAS DEVEM SER CONFERIDAS NO LOCAL.



PREFEITURA MUNICIPAL  
DE PETRÓPOLIS  
Secretaria de Obras  
Departamento de Projetos, Convênios e PPP

TÍTULO		PROJETO	
PROJETO BÁSICO REFORMA TRONO DE FÁTIMA VALPARAÍSO - PETRÓPOLIS		DESENHO	PLANTA BAIXA NÍVEL CAPELA. CORTES
LOCAL		ESCALA	PRANCHA
RUA PADRE MOREIRA, CENTRO PETRÓPOLIS/RJ		INDICADA	03/04
AUTOR DO DESENHO		DATA	NOV./23
XXXXXXXXXXXXX Arquiteta e Urbanista		CARIMBO DO AUTOR DO PROJETO DE ARQUITETURA	
AUTOR DO PROJETO DE ARQUITETURA		XXXXXXXXXXXXX Arquiteta e Urbanista	
VISTOS E CARIMBOS:			
CÓDIGO DO PROJETO:			