


1 PLANTA BAIXA
ESC.: 1/100

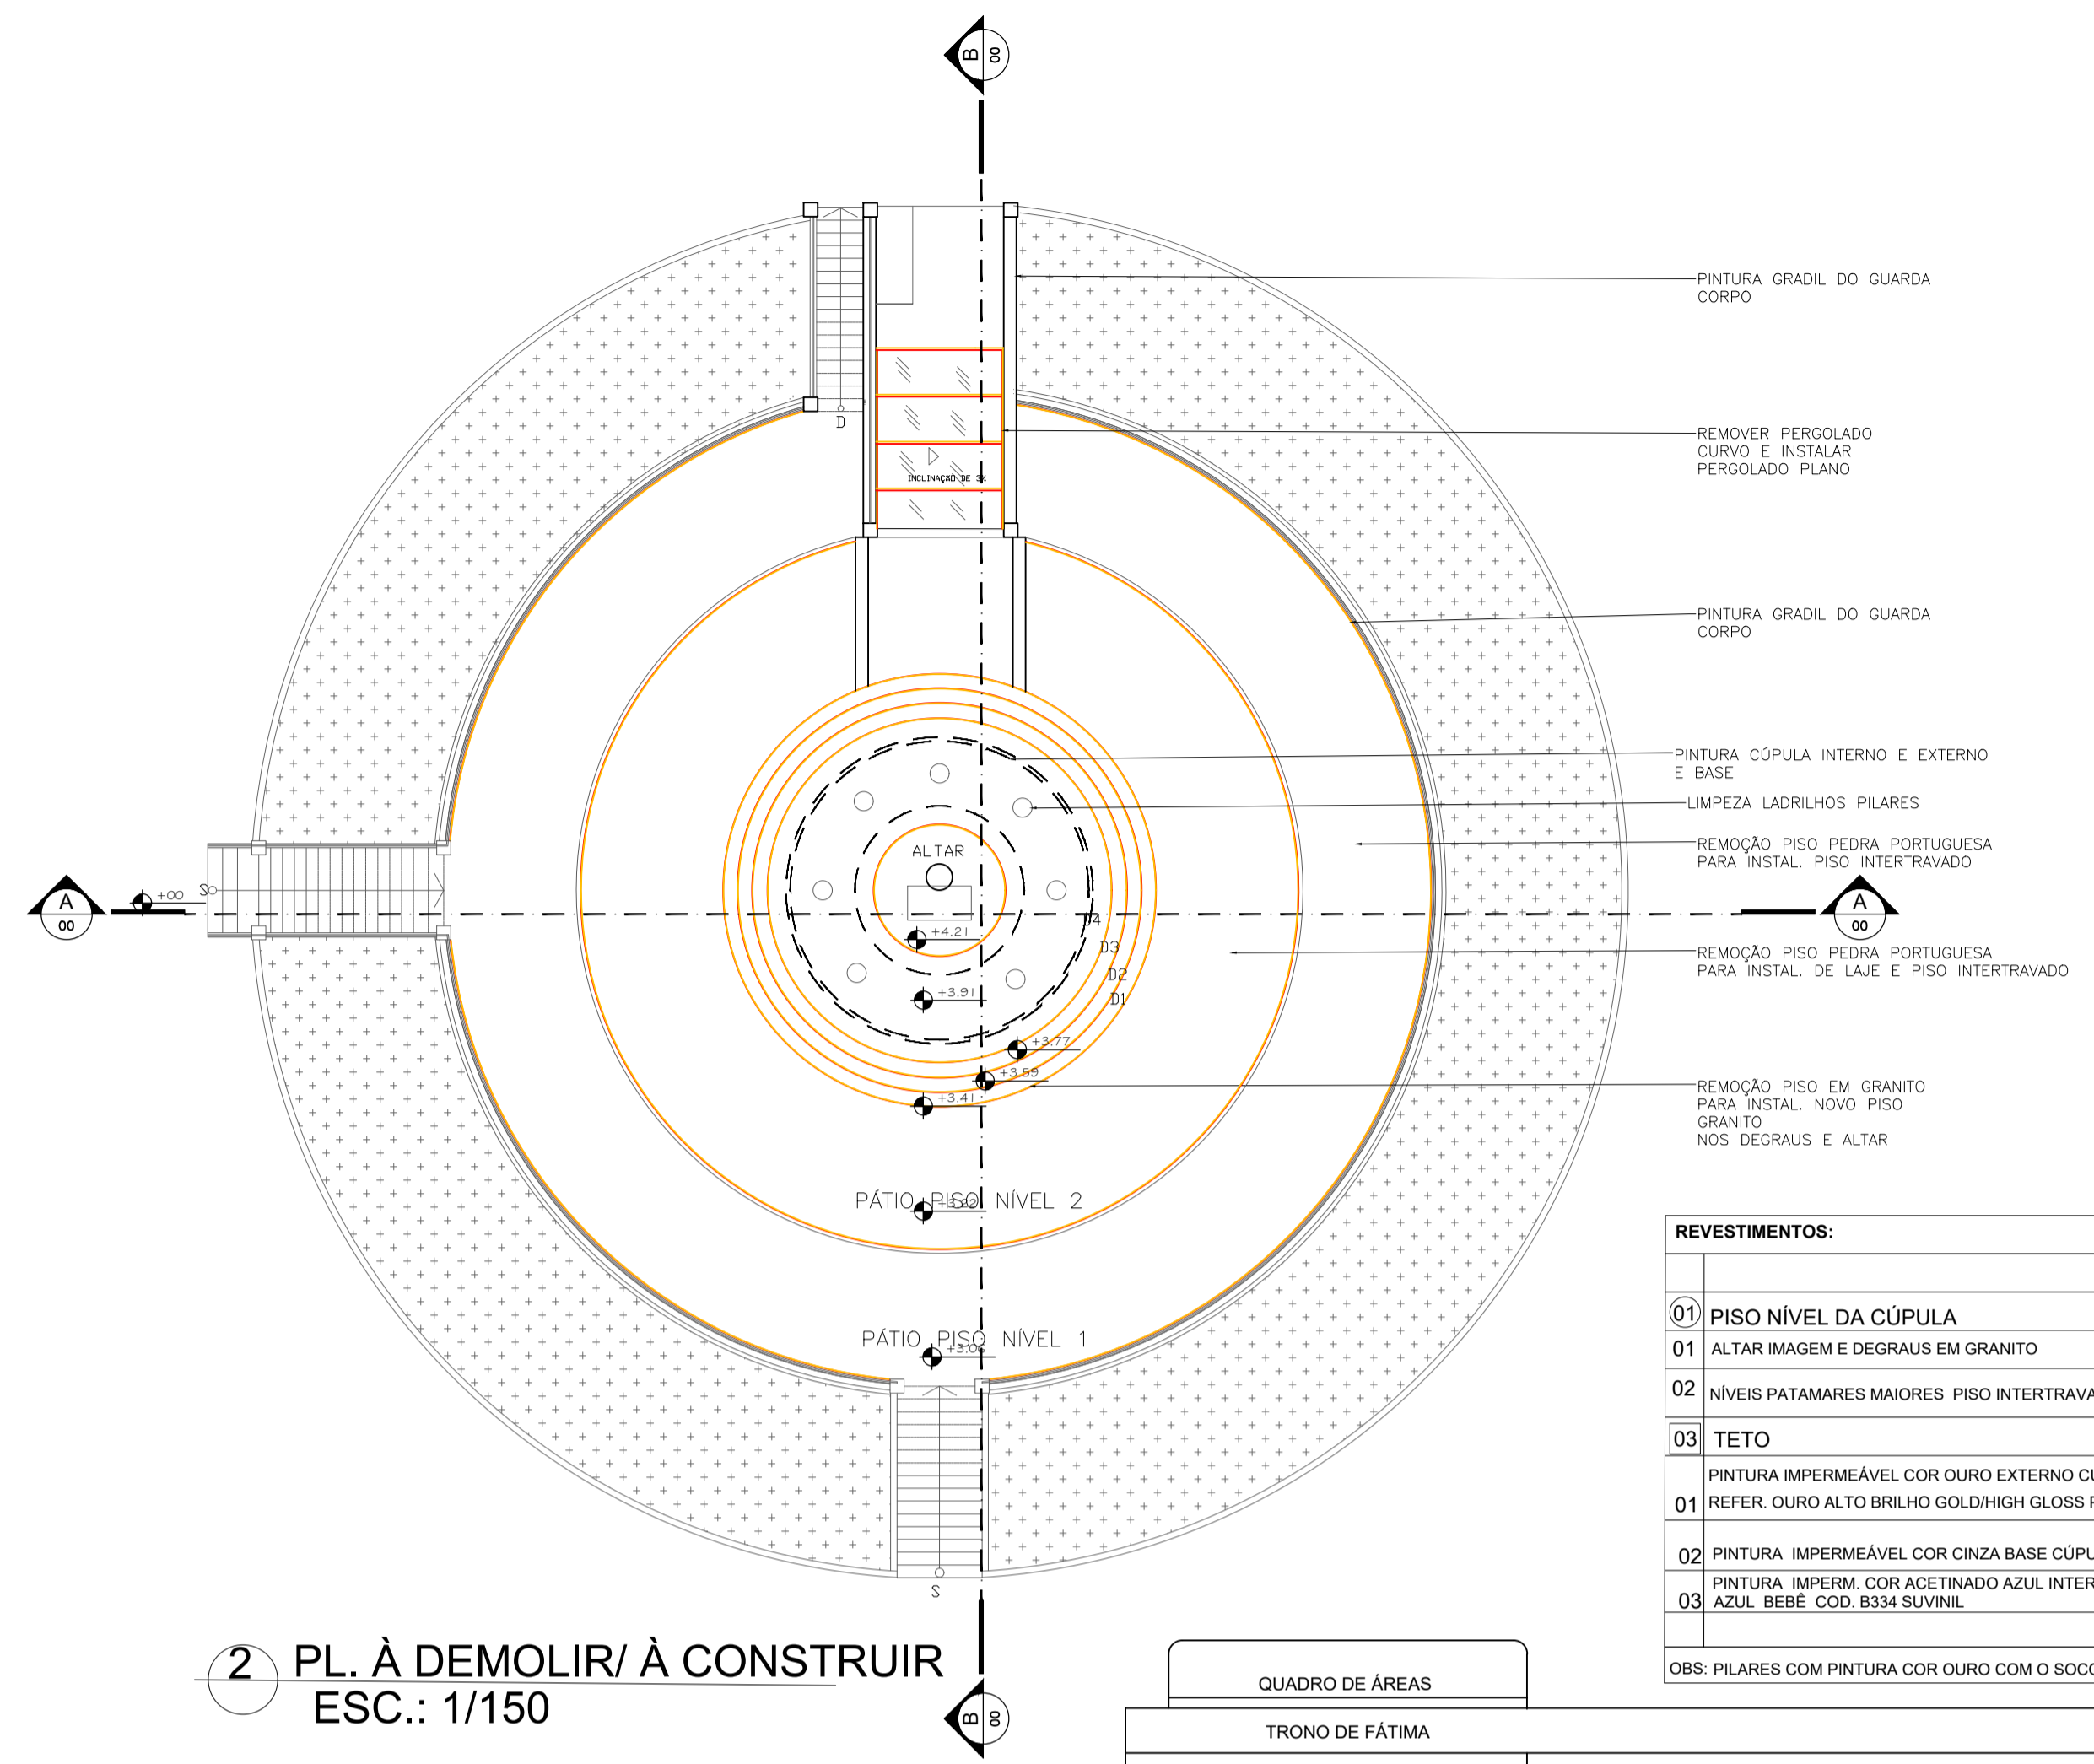

2 PL. À DEMOLIR/ À CONSTRUIR
ESC.: 1/150

REVESTIMENTOS:

01	PISO NÍVEL DA CÚPULA
01	ALTAR IMAGEM E DEGRAUS EM GRANITO
02	NÍVEIS PATAMARES MAIORES PISO INTERTRAVADOS 2 CORES
03	TETO
01	PINTURA IMPERMEÁVEL COR OURO EXTERNO CÚPULA
01	REFER. OURO ALTO BRILHO GOLD/HIGH GLOSS P55014901001
02	PINTURA IMPERMEÁVEL COR CINZA BASE CÚPULA
03	PINTURA IMPERM. COR ACETINADO AZUL INTERNO CÚPULA AZUL BEBÊ COD. B334 SIVINIL

OBS: PILARES COM PINTURA COR OURO COM O SOCO EM 10CM

QUADRO DE ÁREAS

TRONO DE FÁTIMA	
ÁREA REFORMA EDIFICAÇÃO EXISTENTE	ÁREA=524,86m²
ÁREA SUPERIOR (CÚPULA)	ÁREA=409,13m²
ÁREA CAPELA	ÁREA=115,73m²


- À DEMOLIR
- À CONSTRUIR
- EXISTENTE

OBS: MEDIDAS EXPRESSAS EM METROS. TODAS AS MEDIDAS DEVEM SER CONFERIDAS NO LOCAL.



PREFEITURA MUNICIPAL DE PETRÓPOLIS
Secretaria de Obras
Departamento de Projetos, Convênios e PPP

TÍTULO PROJETO BÁSICO REFORMA TRONO DE FÁTIMA VALPARAÍSO - PETRÓPOLIS		PROJETO DESENHO PLANTA BAIXA, À DEMOLIR/ À CONSTRUIR, FACHADA N. SUPERIOR ESCALA PRANCHA INDICADA PRANCHA DATA NOV./23 02/04	
LOCAL RUA PADRE MOREIRA, CENTRO PETRÓPOLIS/RJ		CARIMBO DO AUTOR DO PROJETO DE ARQUITETURA XXXXXXXXXXXX Arquiteta e Urbanista	
AUTOR DO PROJETO DE ARQUITETURA XXXXXXXXXXXX Arquiteta e Urbanista		VISTOS E CARIMBOS:	

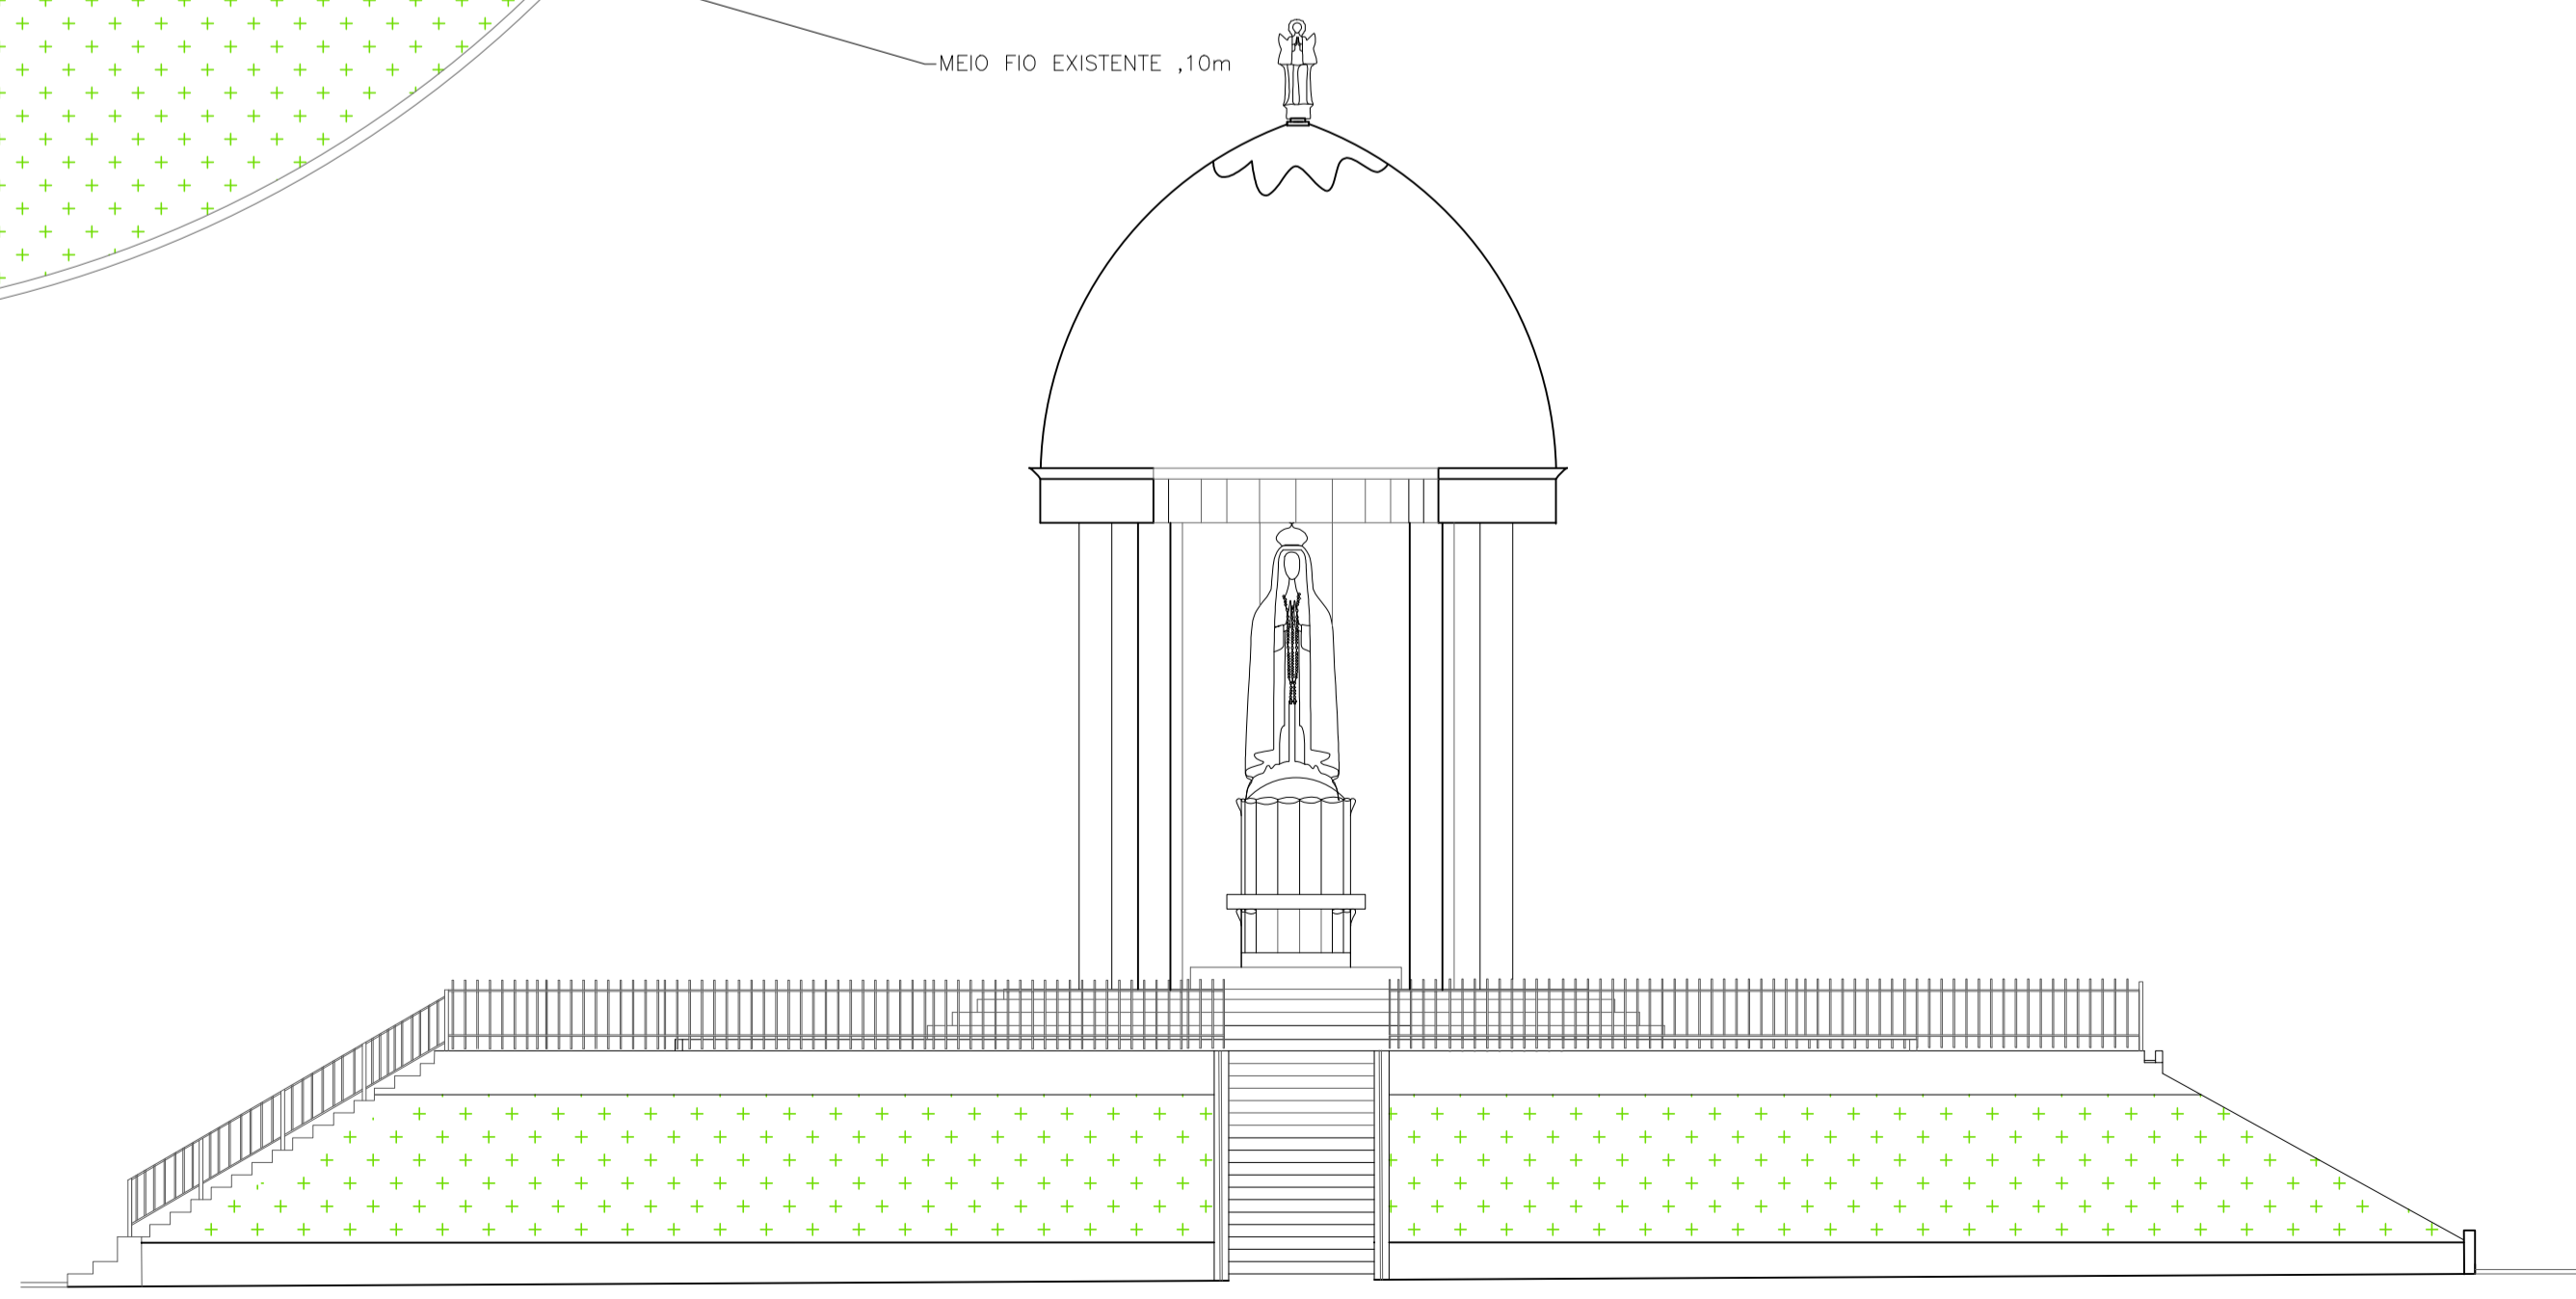

3 FACHADA FRONTAL
ESC.: 1/100