



Piso 1
 Desenho de vigas
 Aço laminado em perfis: A-572 Grau 50, $t \leq 50$
 Escala vigas 1:50
 Escala seções 1:20
 Escala aberturas 1:20

1 PILARES SEM ESCALA

Pilares que nascem em Piso 1 e chegam em Piso 4
 Aço laminado em perfis: A-572 Grau 50, $t \leq 50$

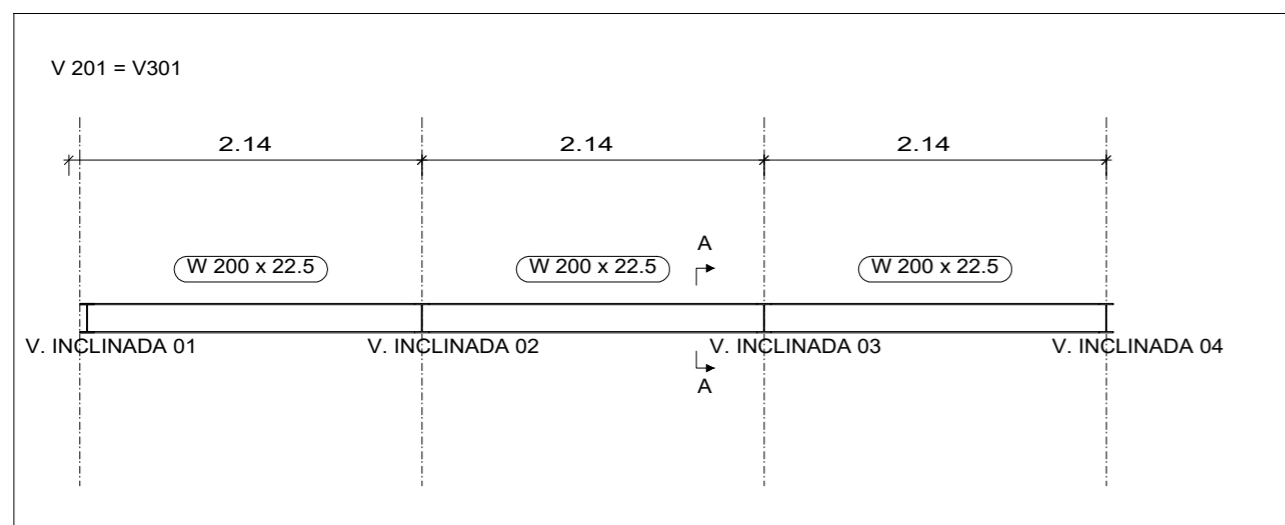

Degrau 2 e Degrau 3
 Desenho de vigas
 Aço laminado em perfis: A-572 Grau 50, $t \leq 50$
 Escala vigas 1:50
 Escala seções 1:20
 Escala aberturas 1:20

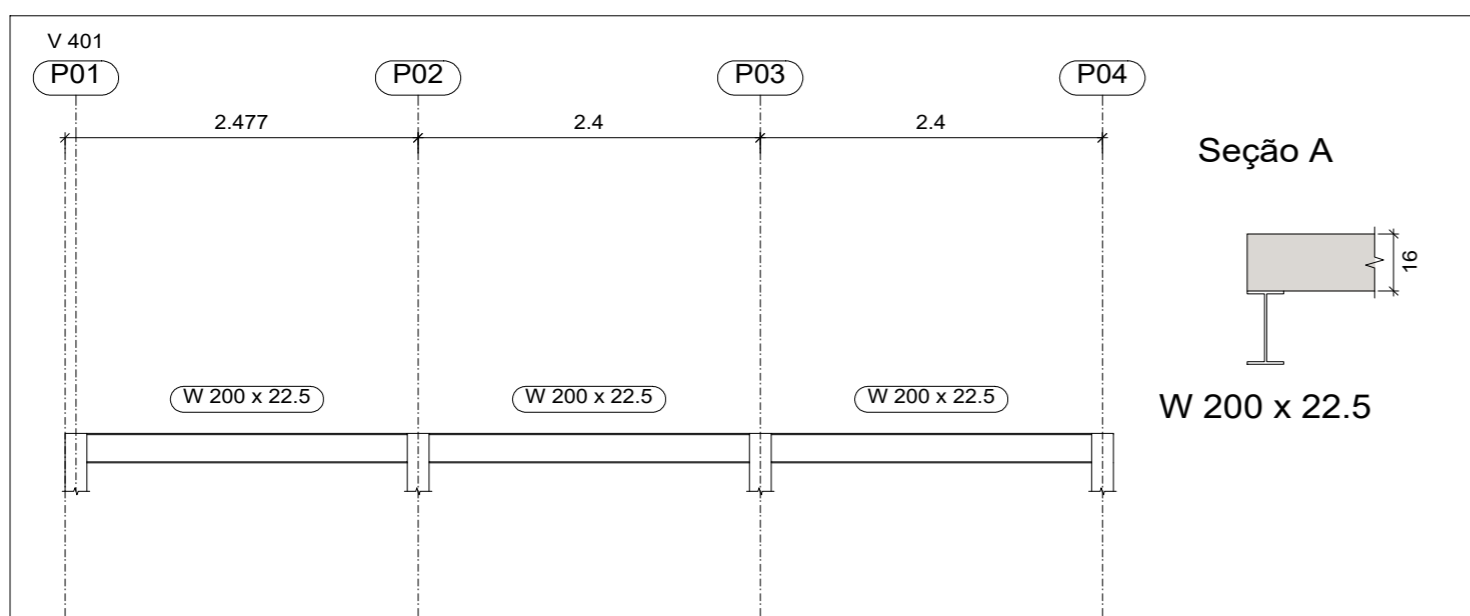

Piso 4
 Desenho de vigas
 Aço laminado em perfis: A-572 Grau 50, $t \leq 50$
 Escala vigas 1:50
 Escala seções 1:20
 Escala aberturas 1:20

NOTAS GERAIS
 VER PRANCHA 01/21

DIREITOS AUTORAIS RESERVADOS. A REPRODUÇÃO TOTAL OU PARCIAL SEM PRÉVIA AUTORIZAÇÃO, SUJEITARÁ O INFRATOR ÀS PENAS DA LEI FEDERAL 9610/98 E LEI ESTADUAL Nº 4144.

00	EMISSÃO INICIAL	11/2023	IGOR GLASSE
REVISÃO	DISCRIMINAÇÃO	DATA	RESP.

ARQUIVO: PROJETO EXECUTIVO - CEI GUERRA PEIXE - FINAL.dwg
 CLIENTE: THEOPRATIQUE - L C DIAS DE OLIVEIRA CONSTRUÇÃO E ARQ. LTDA
 LOCAL:
 RUA BERNARDO PROENÇA, Nº 474, CASCATINHA, PETRÓPOLIS - RJ

PROJETISTA	
ELABORADO : IGOR GLASSE ENGENHEIRO CIVIL CREA-RJ 2014102816	VISTO : LUIS CARLOS DIAS DE OLIVEIRA ENGENHEIRO CIVIL CREA-RJ 1991100475
DATA : NOVEMBRO/2023	ESCALA : INDICADA
PLANTA: 06/21	

PROJETO EXECUTIVO ESTRUTURAL
 CIEP BRIZOLÃO 474 - MAESTRO GUERRA PEIXE MUNICIPALIZADO
 ARQUIBANCADA SECUNDÁRIA
 VIGAS E PILARES METÁLICOS

2 VIGAS SEM ESCALA