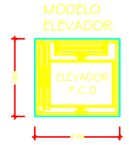
MODELO
ELEVADOR
ELEVADOR
P.C.D
1.25
1.10

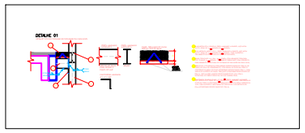
DETALHE 01

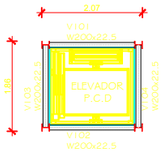
2.07
V101
W200x22.5
ELEVADOR
P.C.D
1.85
V103
W200x22.5
V102
W200x22.5
V104
W200x22.5

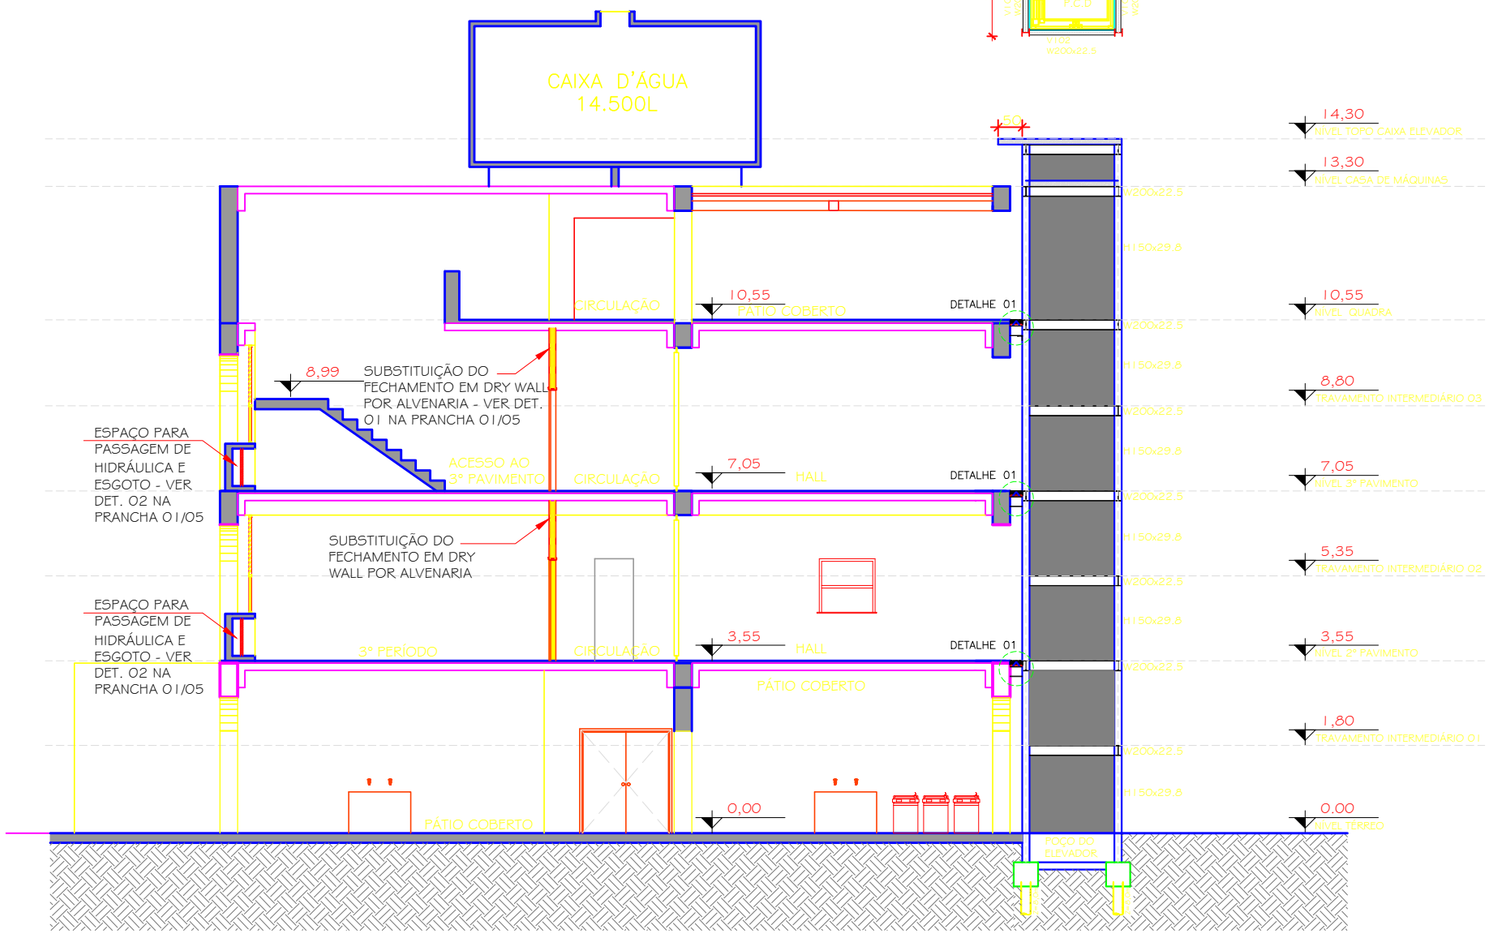
CAIXA D'ÁGUA
14.500L
50
W200x22.5
H150x29.8
CIRCULAÇÃO
10,55
PÁTIO COBERTO
DETALHE 01
8,99
SUBSTITUIÇÃO DO FECHAMENTO EM DRY WALL POR ALVENARIA - VER DET. 01 NA PRANCHA 01/05
ESPAÇO PARA PASSAGEM DE HIDRÁULICA E ESGOTO - VER DET. 02 NA PRANCHA 01/05
ACESSO AO 3º PAVIMENTO
CIRCULAÇÃO
7,05
HALL
SUBSTITUIÇÃO DO FECHAMENTO EM DRY WALL POR ALVENARIA
3º PERÍODO
3,55
PÁTIO COBERTO
0,00
14,30
NÍVEL TOPO CAIXA ELEVADOR
13,30
NÍVEL CASA DE MÁQUINAS
10,55
NÍVEL QUADRA
8,80
TRAVAMENTO INTERMEDIÁRIO 03
7,05
NÍVEL 3º PAVIMENTO
5,35
TRAVAMENTO INTERMEDIÁRIO 02
3,55
NÍVEL 2º PAVIMENTO
1,80
TRAVAMENTO INTERMEDIÁRIO 01
0.00
NÍVEL TERREO
POÇO DO ELEVADOR

CORTE BB