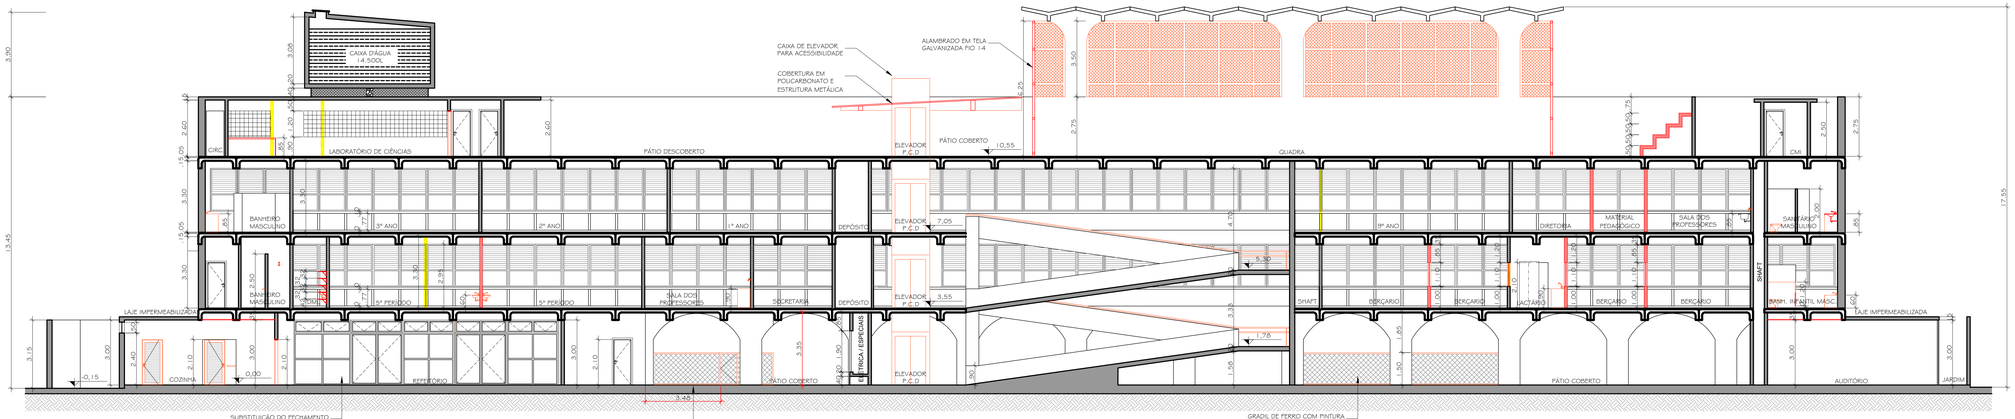

01 CORTE AA
ESCALA 1/100

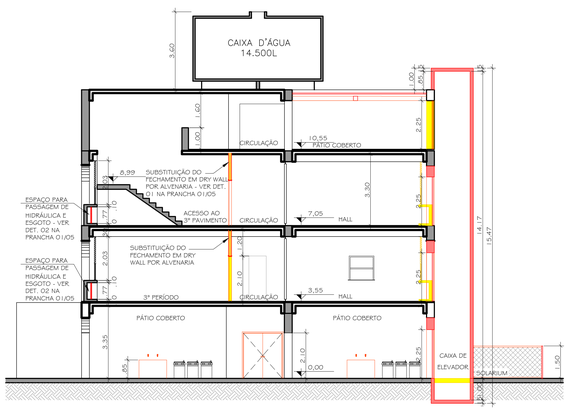

02 CORTE BB
ESCALA 1/100

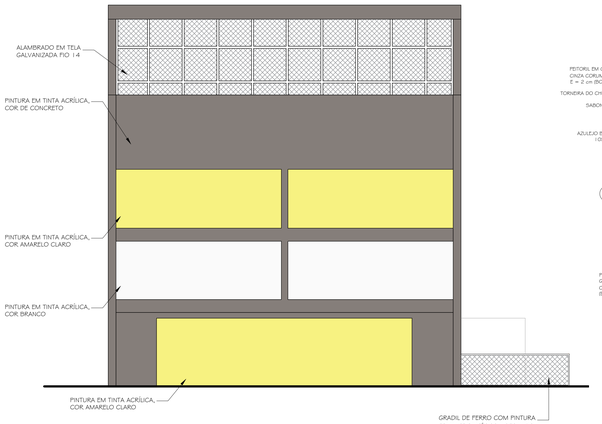

04 FACHADA LATERAL
ESCALA 1/100

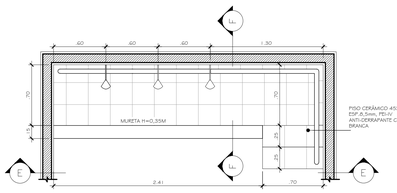

05 DETALHE 03 - CHUVEIRO INFANTIL - PLANTA BAIXA
ESCALA 1/25

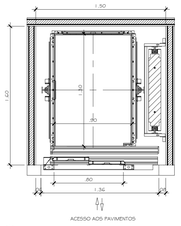

11 DETALHE DO ELEVADOR M5 (MONTELE OU SIMILAR)
ESCALA 1/50

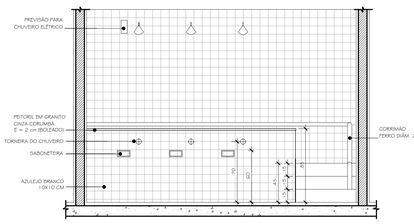

06 DETALHE 03 - CHUVEIRO INFANTIL - CORTE EE
ESCALA 1/25

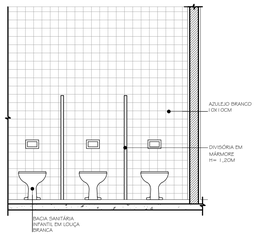

09 DETALHE 04 - VISTA 1 - CABINES BANHEIROS INFANTIS
ESCALA 1/25

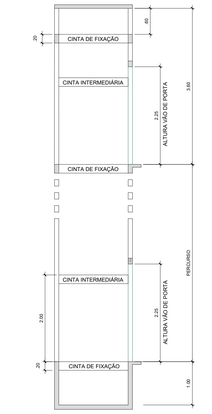

12 VISTA LATERAL DA CAIXA DE CORRIDA DO ELEVADOR M5
ESCALA 1/50

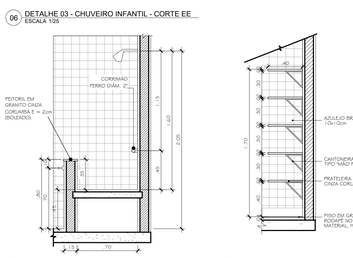

07 DETALHE 03 - CHUVEIRO INFANTIL - CORTE FF
ESCALA 1/25

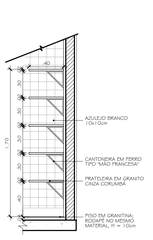

08 DETALHE 05 - PRATELEIRAS EM GRANITO
ESCALA 1/25

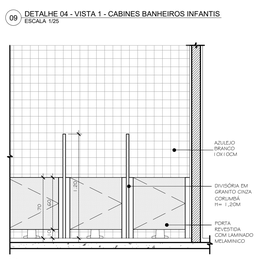

10 DETALHE 04 - VISTA 2 - CABINES BANHEIROS INFANTIS
ESCALA 1/25

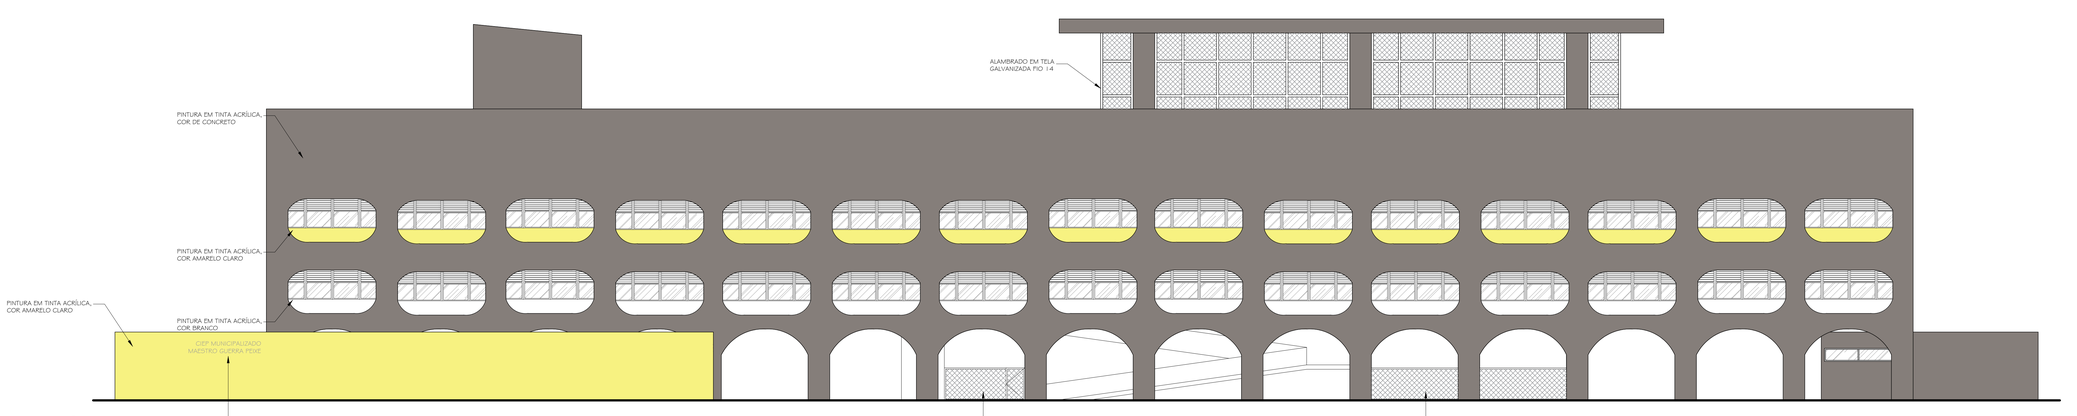

03 FACHADA PRINCIPAL
ESCALA 1/100

LEGENDAS

EXISTENTE
A DEMOLIR
A CONSTRUIR
A CONSTRUIR - PLACA CIMENTÍCIA
PILAR EM PERFIL METÁLICO

QUADRO DE ESQUADRIAS

PORTAS	CÓDIGO	DIMENSÃO LARGURA	DIMENSÃO ALTURA		
ABRIR	P1	0.50	2.10	01	EM MADEIRA, 1 FOLHA, EMASSADA, C/ PINTURA ESMALTE SINTÉTICO ACETINADO COR BRANCA
ABRIR	P2	0.60	0.60	08	EM MADEIRA, 1 FOLHA, REVESTIDA EM LAMINADO MELAMÍNICO COR CINZA CLARO
ABRIR	P3	0.60	1.80	18	EM MADEIRA, 1 FOLHA, REVESTIDA EM LAMINADO MELAMÍNICO COR CINZA CLARO
ABRIR	P4	0.70	2.10	04	EM ALUMÍNIO, C/ PAINEL DE VENEZIANA, C/ PINTURA ELETROSTÁTICA COR BRANCA
ABRIR	P5	0.80	2.10	05	EM MADEIRA, 1 FOLHA, EMASSADA C/ PINTURA ESMALTE SINTÉTICO ACETINADO, COR BRANCO
ABRIR	P6	0.80	1.50	02	EM GRADIL, C/ MONTANTES DE AÇO GALVANIZADO, 1 FOLHA, C/ MALHA RETANGULAR (200X50mm), C/ PINTURA ELETROSTÁTICA, COR CINZA CLARO
CORRER	P7	0.90	2.10	02	EM MADEIRA, 1 FOLHA, EMASSADA C/ PINTURA ESMALTE SINTÉTICO ACETINADO, COR BRANCO, C/ BARRA DE APOIO
ABRIR	P8	0.90	2.10	05	EM ALUMÍNIO, C/ PAINEL DE VENEZIANA, C/ PINTURA ELETROSTÁTICA COR BRANCA
ABRIR	P9	0.90	2.10	38	EM MADEIRA, 1 FOLHA, EMASSADA, C/ PINTURA ESMALTE SINTÉTICO ACETINADO, COR BRANCO, C/ VISOR
ABRIR	P10	0.90	2.10	11	EM MADEIRA, 1 FOLHA, EMASSADA C/ PINTURA ESMALTE SINTÉTICO ACETINADO, COR BRANCO, C/ BARRA DE APOIO
ABRIR	P11	0.90	2.10	09	EM MADEIRA, 1 FOLHA, EMASSADA C/ PINTURA ESMALTE SINTÉTICO ACETINADO COR BRANCO
CORRER	P12	0.90	2.10	07	EM MADEIRA, 1 FOLHA, EMASSADA, C/ PINTURA ESMALTE SINTÉTICO ACETINADO COR BRANCO, C/ VISOR
ABRIR	P13	1.00	2.10	02	EM TELA GALVANIZADA, C/ MONTANTES DE AÇO GALVANIZADO, 1 FOLHA, C/ PINTURA ELETROSTÁTICA COR CINZA CLARO
ABRIR	P14	1.20	2.10	01	EM ALUMÍNIO, 2 FOLHAS, C/ PINTURA ELETROSTÁTICA COR BRANCA, C/ VIDROS FIXOS, SEGUINDO O PADRÃO EXISTENTE
ABRIR	P15	1.65	1.80	01	EM GRADIL, C/ MONTANTES DE AÇO GALVANIZADO, 1 FOLHA, C/ MALHA RETANGULAR (200X50mm), C/ PINTURA ELETROSTÁTICA, COR CINZA CLARO
EXISTENTE	PE1	PORTA EXISTENTE PARA PINTURA; SUBSTITUIÇÃO DO FECHAMENTO EM ACRÍLICO POR VIDRO TEMPERADO LISO 4mm			
EXISTENTE	PE	PORTA EXISTENTE PARA PINTURA			

JANELAS	CÓD.	DIMENSÃO COMP.	DIMENSÃO ALTURA		QUANT.	ESPECIFICAÇÕES
BASCULANTE	J1	0.60	0.60	1.50	10	EM ALUMÍNIO COM PINTURA ELETROSTÁTICA COR BRANCA E VIDRO LISO 4mm
GUICHÊ	J2	1.00	1.00	0.75	01	EM ALUMÍNIO COM PINTURA ELETROSTÁTICA COR BRANCA SEGUINDO MODELO DO PASSA PRATOS EXISTENTE
GUICHÊ	J3	1.50	1.10	1.00	02	EM ALUMÍNIO COM PINTURA ELETROSTÁTICA COR BRANCA E VIDRO LISO 4mm
VISOR	J4	1.50	1.10	1.00	04	EM ALUMÍNIO COM PINTURA ELETROSTÁTICA COR BRANCA E VIDRO LISO 4mm
VISOR	J5	2.35	2.10	-	02	EM ALUMÍNIO COM PINTURA ELETROSTÁTICA COR BRANCA E VIDRO LISO 4mm
VISOR	J6	2.75	1.10	1.00	02	EM ALUMÍNIO COM PINTURA ELETROSTÁTICA COR BRANCA E VIDRO LISO 4mm
MÁXIMO-AR	J7	3.00	0.50	2.40	01	EM ALUMÍNIO COM PINTURA ELETROSTÁTICA COR BRANCA E VIDRO LISO 4mm COM TELA MOSQUITEIRO
EXISTENTE	JE1	JANELA EXISTENTE; SUBSTITUIÇÃO DO FECHAMENTO EM ACRÍLICO POR VIDRO TEMPERADO LISO 4mm				
EXISTENTE	JE2	JANELAS EXISTENTES A SEREM REALOCADAS, CASO NECESSÁRIO				
EXISTENTE	JE	JANELA EXISTENTE				

ESPECIFICAÇÕES

○	PISO
1	PISO CIMENTADO LISO
2	PISO EM GRANITINA EXISTENTE A SER REVITALIZADO COM POLIMENTO E APLICAÇÃO DE RESINA
3	DEMOLIÇÃO DO PISO EXISTENTE, APLICAÇÃO DE PISO EM GRANITINA, RODAPÉS NO MESMO MATERIAL H = 10cm
4	PISO CIMENTADO LISO COM PINTURA EPOXI PARA PISO COM DEMARCAÇÕES DE QUADRA POLIESPORTIVA
5	DEMOLIÇÃO DO PISO EXISTENTE, IMPERMEABILIZAÇÃO E CONSTRUÇÃO DE PISO EM CONCRETO APARENTE
6	PISO EM ASSOALHO DE MADEIRA COM ACABAMENTO EM RESINA
7	PISO EM MANTA VINILICA COR CHENE NATURAL, OU SIMILAR, COM RODAPÉ EM MADEIRA COM PINTURA EM ESMALTE SINTÉTICO ACETINADO COR BRANCA H.=10cm (NÃO UTILIZAR TIPO FITA)
8	PISO CERÂMICO ESMALTADO, 45x45cm, COM RODAPÉ DO MESMO PISO, H = 10cm
△	PAREDE
1	PINTURA ACRÍLICA LAVÁVEL; MEIA BARRA; H = 1.50m; COR AMARELO CLARO; C/ PINTURA ACRÍLICA BRANCA ACIMA. CONSIDERAR UMA FAIXA DE CERÂMICA 10X10cm ATRÁS DE BANCADAS E LAVATÓRIOS, QUANDO HOUVER.(VIDE DETALHE 2)
2	DEMOLIÇÃO DO REVESTIMENTO CERÂMICO EXISTENTE, INSTALAÇÃO DE REVESTIMENTO CERÂMICO BRANCO 10x10cm ATÉ O TETO
3	DEMOLIÇÃO DO REVESTIMENTO CERÂMICO EXISTENTE, INSTALAÇÃO DE REVESTIMENTO CERÂMICO BRANCO 10x10cm ATÉ 2.00m, PINTURA ACRÍLICA BRANCA ACIMA
4	DEMOLIÇÃO DO REVESTIMENTO CERÂMICO EXISTENTE, INSTALAÇÃO DE REVESTIMENTO CERÂMICO BRANCO 10x10cm ATÉ 2.00m, PINTURA ACRÍLICA BRANCA ACIMA
5	PINTURA ACRÍLICA COR AMARELO CLARO ACIMA DA MURETA E ENTRE OS VÃOS EXISTENTES
6	PINTURA ACRÍLICA EM COR DE CONCRETO
7	REVESTIMENTO CERÂMICO BRANCO 10x10cm ATÉ 2.00m, PINTURA ACRÍLICA BRANCA ACIMA
8	ESPELHO 4mm DE ESPESSURA, H = 80cm, COLADO NA PAREDE, ELEVADO 10cm DO PISO ACABADO
□	TETO
1	DEMOLIÇÃO DO FORRO DE GESSO ACARTONADO EXISTENTE, INSTALAÇÃO DE NOVO FORRO EM GESSO ACARTONADO; PINTURA ACRÍLICA FOSCA COR BRANCO NEVE
2	FORRO EM GESSO ACARTONADO, PINTURA ACRÍLICA FOSCA COR BRANCO NEVE
3	PINTURA ACRÍLICA COR DE CONCRETO
4	PINTURA ACRÍLICA FOSCA COR BRANCO NEVE

DOCUMENTOS DE REFERÊNCIA

1. PRANCHA 01/05 - PLANTA DE SITUAÇÃO; PLANTA BAIXA TÉRREO - DEMOLIR/CONSTRUIR; PLANTA BAIXA 1º PAVIMENTO - DEMOLIR/CONSTRUIR; DETALHE 1; DETALHE 2
2. PRANCHA 02/05 - PLANTA BAIXA 2º PAVIMENTO - DEMOLIR/CONSTRUIR; PLANTA BAIXA 3º PAVIMENTO - DEMOLIR/CONSTRUIR; PLANTA DE COBERTURA;
3. PRANCHA 03/05 - PLANTA BAIXA TÉRREO LAYOUT; PLANTA BAIXA 1º PAVIMENTO - LAYOUT; PLANTA BAIXA 2º PAVIMENTO - LAYOUT
4. PRANCHA 04/05 - PLANTA BAIXA 3º PAVIMENTO - LAYOUT; PLANTA BAIXA TERREO PRÉDIO ANEXO - DEMOLIR/CONSTRUIR; PLANTA BAIXA 1º PAVIMENTO PRÉDIO ANEXO - DEMOLIR/CONSTRUIR; PLANTA BAIXA TÉRREO PRÉDIO ANEXO - LAYOUT; PLANTA BAIXA 1º PAVIMENTO PRÉDIO ANEXO - LAYOUT; CORTES CC E DD PRÉDIO ANEXO; FACHADAS PRÉDIO ANEXO
5. PRANCHA 05/05 - CORTES AA E BB PRÉDIO PRINCIPAL; FACHADAS PRÉDIO PRINCIPAL; DETALHE DOS CHUVEIROS INFANTIS; DETALHE DAS PRATELEIRAS EM GRANITO; DETALHES DO ELEVADOR.

NOTAS GERAIS

1 - CONFERIR MEDIDAS NO LOCAL;
2 - NÍVEIS E DIMENSÕES EM METRO;
3 - DIVISÓRIAS E BANCADAS DOS BANHEIROS E COZINHA EM GRANITO CINZA CORUMBÁ;
4 - SOLEIRAS E PEITORIS EM GRANITO CINZA CORUMBÁ (INSTALAR EM TODAS ESQUADRIAS NOVAS);
5 - TODAS AS PRATELEIRAS, ONDE INDICADAS, SERÃO EM GRANITO CINZA CORUMBÁ;
6 - DIVISÓRIAS DE SANITÁRIOS EM GRANITO CINZA CORUMBÁ (h=2,00m). DIVISÓRIAS DOS MICTÓRIOS EM GRANITO CINZA CORIMBÁ, H=1,20m, L=0,40m, FIXADAS A 30cm DO PISO;
7 - CONSIDERAR A ELABORAÇÃO DE PROJETO EXECUTIVO DE INSTALAÇÃO DE GLP DO FORNO EXISTENTE A SER REMANEJADO PARA O INTERIOR DA COZINHA;
8 - CONSIDERAR A INSTALAÇÃO DE TELAS MOSQUITEIRO EXTERNAS NAS ESQUADRIAS DAS DESPENSAS.

INDICA NOME DO CORTE NA PRANCHA
INDICA NÚMERO DA PRANCHA

INDICA NÚMERO DO DESENHO NA PRANCHA
INDICA NÚMERO DA PRANCHA

DIREITOS AUTORAIS RESERVADOS. A REPRODUÇÃO TOTAL OU PARCIAL SEM PRÉVIA AUTORIZAÇÃO, SUJEITARÁ O INFRATOR ÀS PENAS DA LEI FEDERAL 9610/98 E LEI ESTADUAL Nº 4144.

REVISÃO	DISCRIMINAÇÃO	DATA	RESP.
00	EMISSÃO INICIAL	12/06/2023	

PREFEITURA MUNICIPAL DE PETRÓPOLIS

CONSTRUTORA

LOCAL:
RUA BERNARDO PROENÇA, Nº 474,
CASCATINHA, PETRÓPOLIS - RJ

ARQUIVO:
TH02314-01-ARQEXE-05-05_R0.dwg

PROJETISTA
theopratique
arquitetura - engenharia

PROJETO EXECUTIVO DE ARQUITETURA
CIEP BRIZOLÃO 474 - MAESTRO GUERRA PEIXE MUNICIPALIZADO

CORTES E FACHADAS DO PRÉDIO PRINCIPAL
DETALHES DOS BANHEIROS INFANTIS

ELABORADO : WALLACE LOPES ARQUITETO E URBANISTA CAU/RJ	VISTO :
PRANCHA: 05/05	DATA : JUNHO/2023
DESENHO : WALLACE LOPES	ESCALA : 1/100

TH02314-01-ARQEXE-05

RUA ROCHA CARDOSO, 151, VALPARAÍSO, PETRÓPOLIS, RIO DE JANEIRO • CEP 25655-011 • TEL / FAX. (24)2246-4880 • E-MAIL: theopratique1@gmail.com.br • www.theopratique.com.br