

COORDENADAS GEOGRÁFICAS DA ÁREA DE INTERVENÇÃO:  
22°15'31,5"S 43°04'38,0"W

OBS: MEDIDAS EXPRESSAS EM METROS. TODAS AS MEDIDAS DEVEM SER CONFERIDAS NO LOCAL.



P R E F E I T U R A D E  
**P E T R Ó P O L I S**  
S U S T E N T Á V E L

**PREFEITURA MUNICIPAL  
DE PETRÓPOLIS**

Secretaria de Obras  
Departamento de Obras Públicas

TÍTULO  
**PROJETO DE ARQUITETURA PARA A CONSTRUÇÃO DE  
QUADRA ESPORTIVA NO BAIRRO DA POSSE**

PROJETO  
DESENHO  
**SITUAÇÃO**

LOCAL  
**EST. UNIÃO E INDÚSTRIA, S/N  
POSSE - PETRÓPOLIS - RJ**

ESCALA  
**1/750**  
DATA  
**JULHO/2016**


PRANCHA  
**01/06**

AUTOR DO PROJETO DE ARQUITETURA

CARIMBO DO AUTOR DO PROJETO DE ARQUITETURA

Secretaria de Obras - PMP

VISTOS E CARIMBOS:

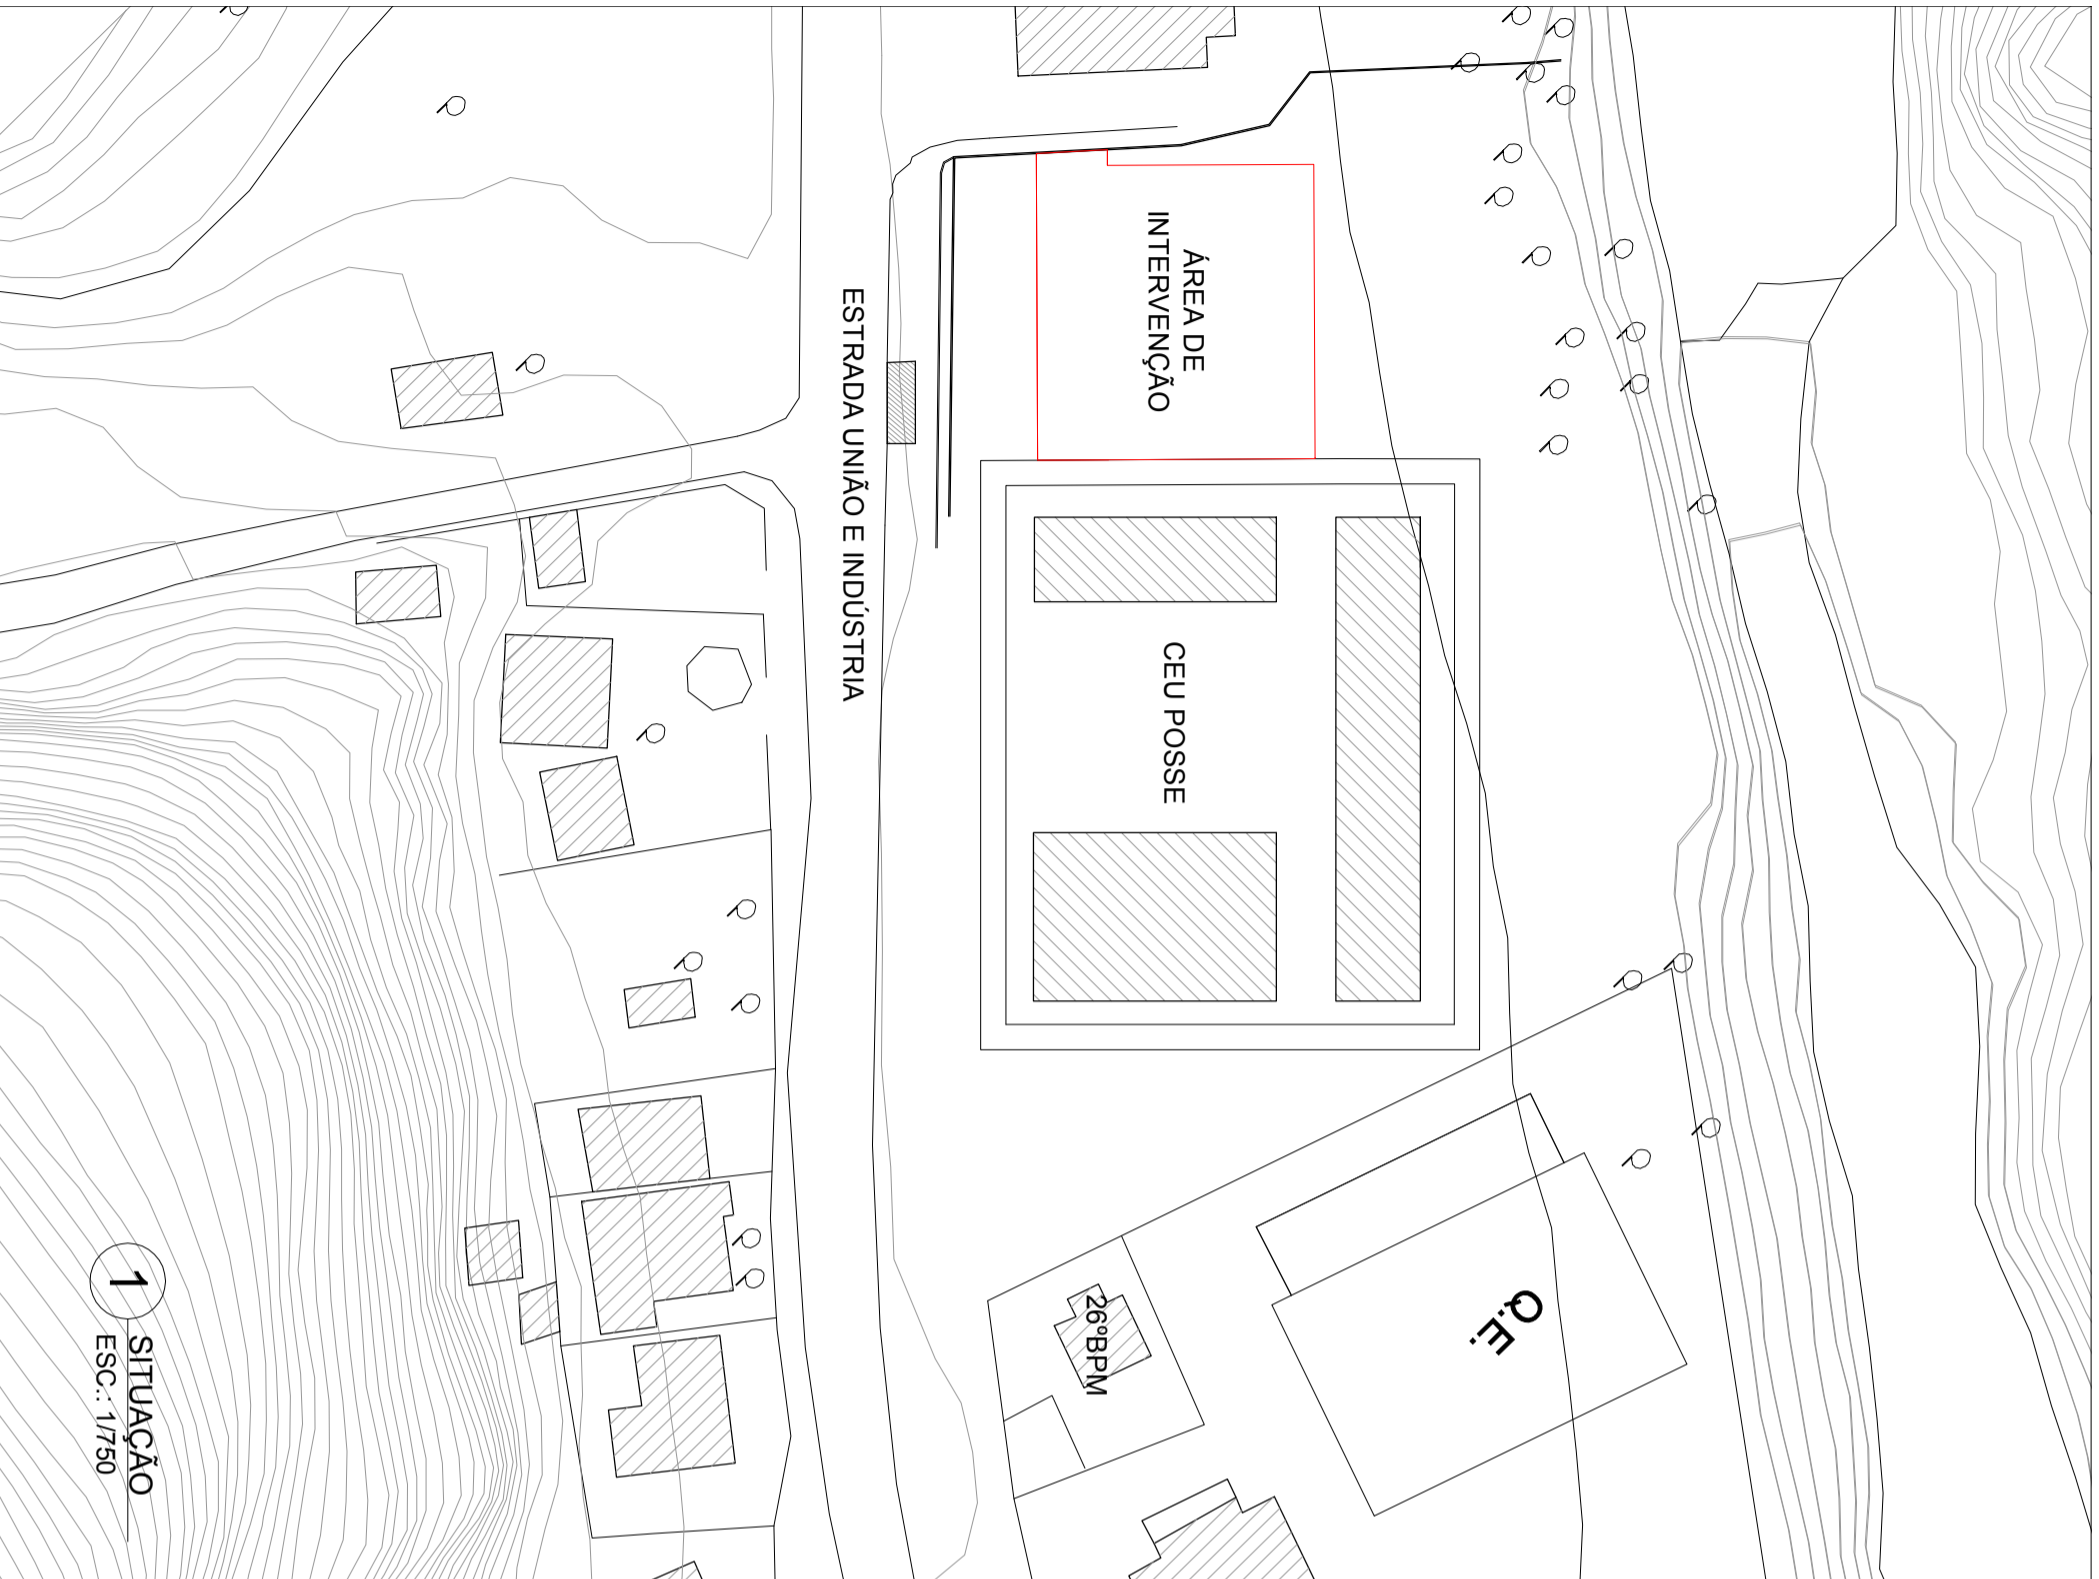

**1** SITUAÇÃO  
ESC.: 1/750

CÓDIGO DO PROJETO: