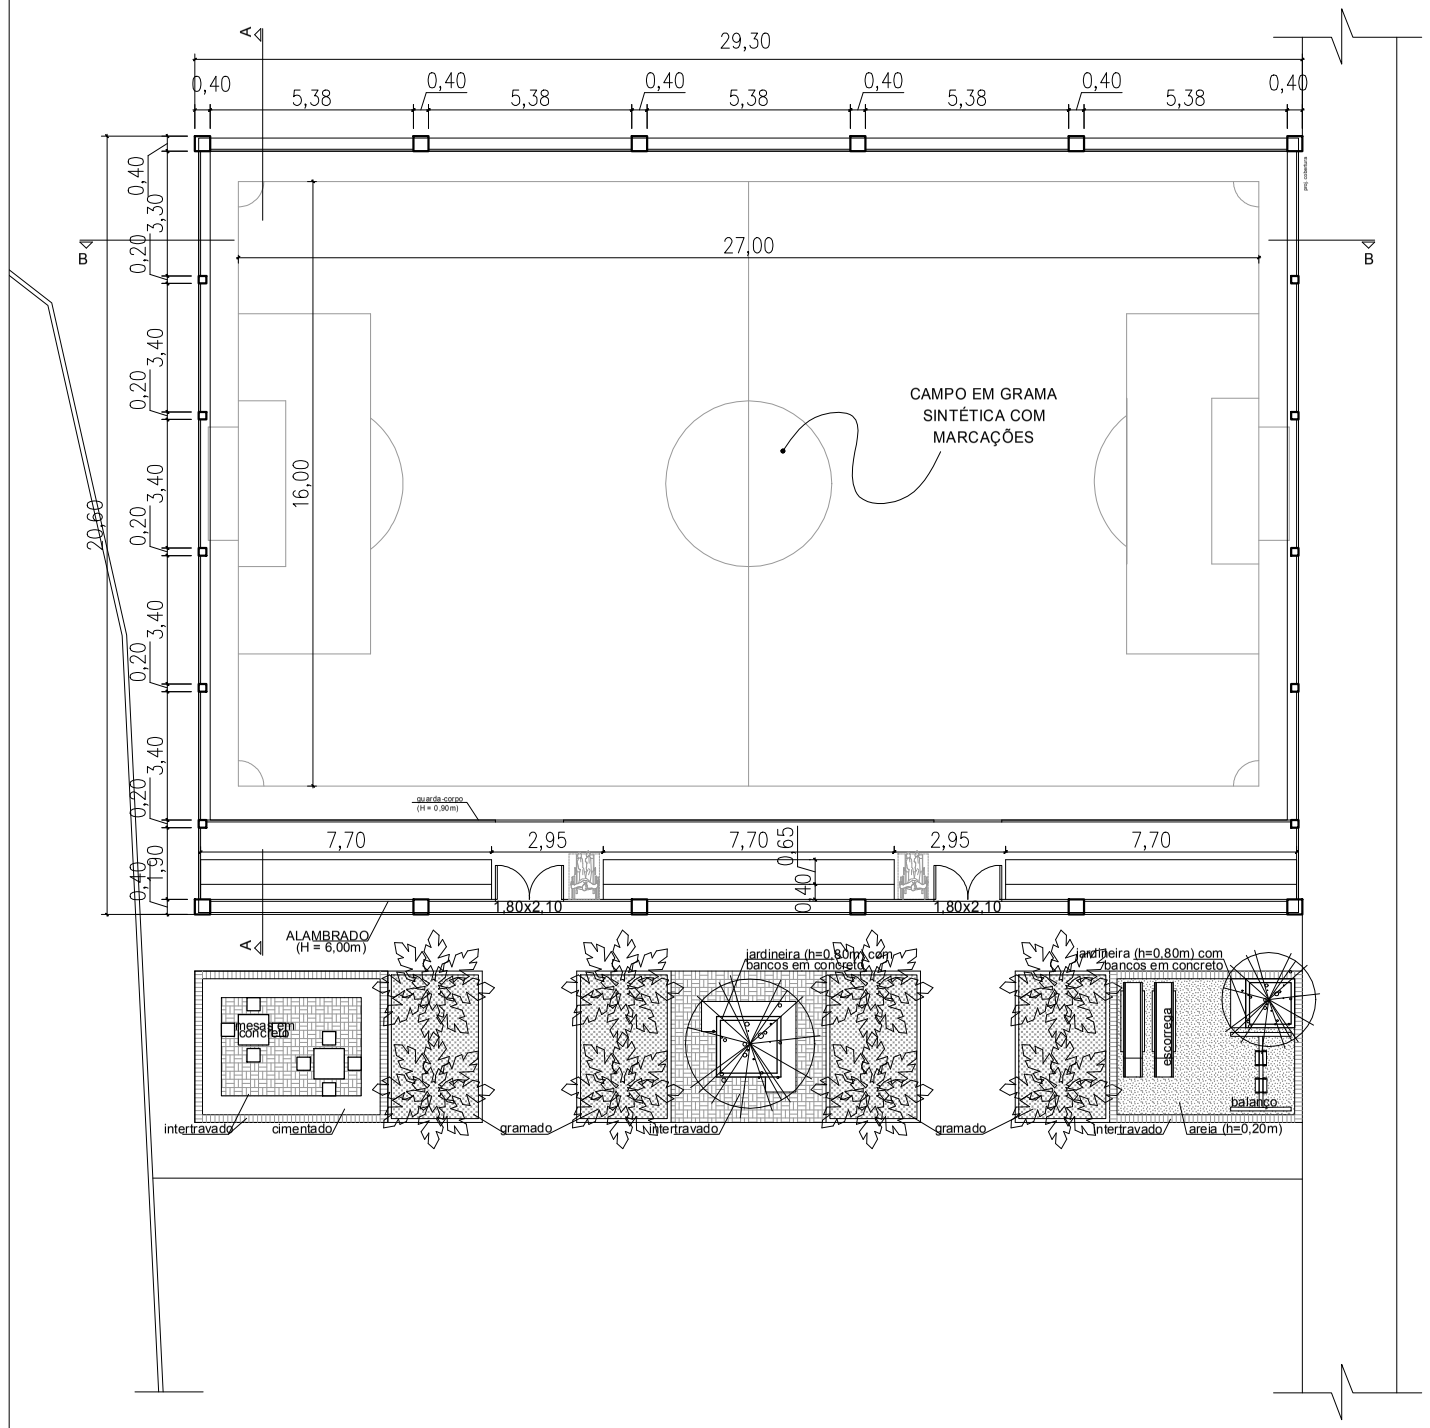

1 PLANTA BAIXA
ESC.: 1/200

OBS: MEDIDAS EXPRESSAS EM METROS. TODAS AS MEDIDAS DEVEM SER CONFERIDAS NO LOCAL.

PREFEITURA DE PETRÓPOLIS SUSTENTÁVEL

PREFEITURA MUNICIPAL DE PETRÓPOLIS

Secretaria de Obras
Departamento de Obras Públicas

TÍTULO
PROJETO DE ARQUITETURA PARA A CONSTRUÇÃO DE QUADRA ESPORTIVA NO BAIRRO DA POSSE

LOCAL
EST. UNIÃO E INDÚSTRIA, S/N
POSSE - PETRÓPOLIS - RJ

PROJETO

DESENHO
PLANTA BAIXA

ESCALA
1/200

DATA
JULHO/2016

PRANCHA
03/06

AUTOR DO PROJETO DE ARQUITETURA

Secretaria de Obras - PMP

CARIMBO DO AUTOR DO PROJETO DE ARQUITETURA

VISTOS E CARIMBOS:

CÓDIGO DO PROJETO: