


1 CORTE AA
ESC.: 1/200

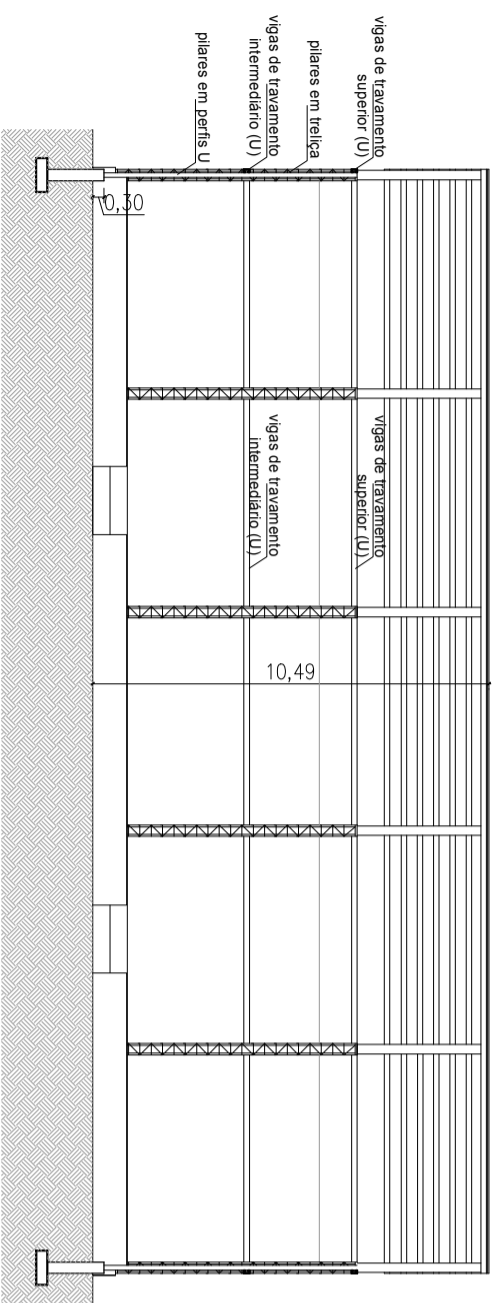

2 CORTE BB
ESC.: 1/200

OBS: MEDIDAS EXPRESSAS EM METROS. TODAS AS MEDIDAS DEVEM SER CONFERIDAS NO LOCAL.

PREFEITURA MUNICIPAL DE PETRÓPOLIS

Secretaria de Obras
Departamento de Obras Públicas



TÍTULO
**PROJETO DE ARQUITETURA PARA A REFORMA DE QUADRA
ESPORTIVA NO BAIRRO DA POSSE**

LOCAL
**EST. UNIÃO E INDÚSTRIA, S/N
POSSE - PETRÓPOLIS - RJ**

AUTOR DO PROJETO DE ARQUITETURA

Secretaria de Obras - PMP

VISTOS E CARIMBOS:

PROJETO

DESENHO
CORTES

ESCALA
1/200

PRANCHA

DATA
JULHO/2016

05/06

CARIMBO DO AUTOR DO PROJETO DE ARQUITETURA

CÓDIGO DO PROJETO: