



**1**  
 LOCAÇÃO DA  
 FUNDAÇÃO E PILARES  
 ESC.: 1/200

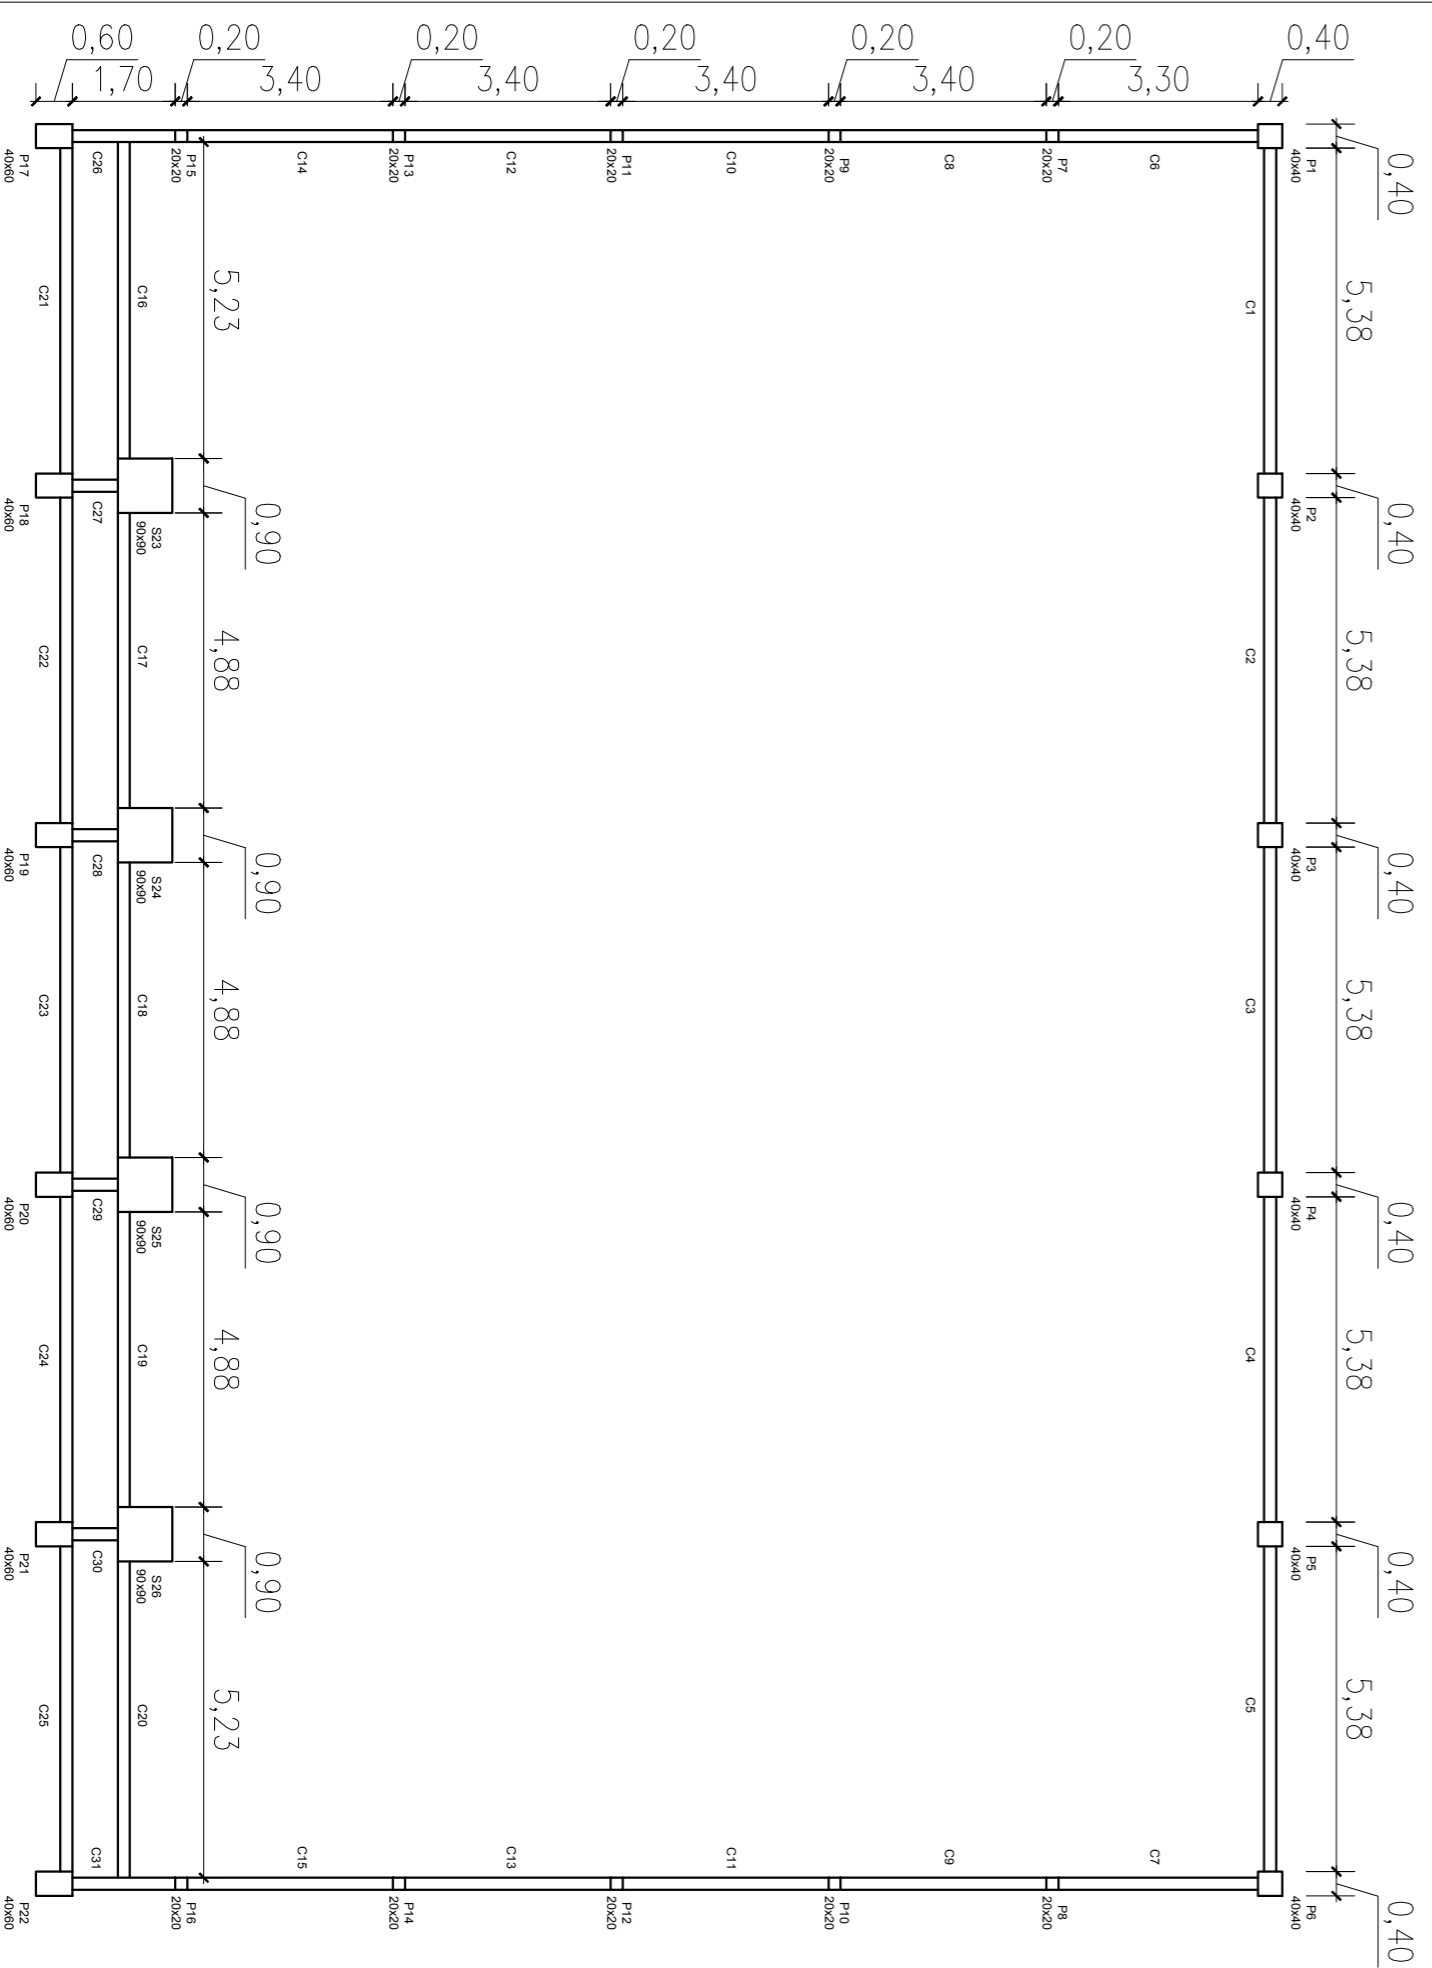


**3**  
 DET. DA ARQUIBANCADA  
 ESC.: 1/25

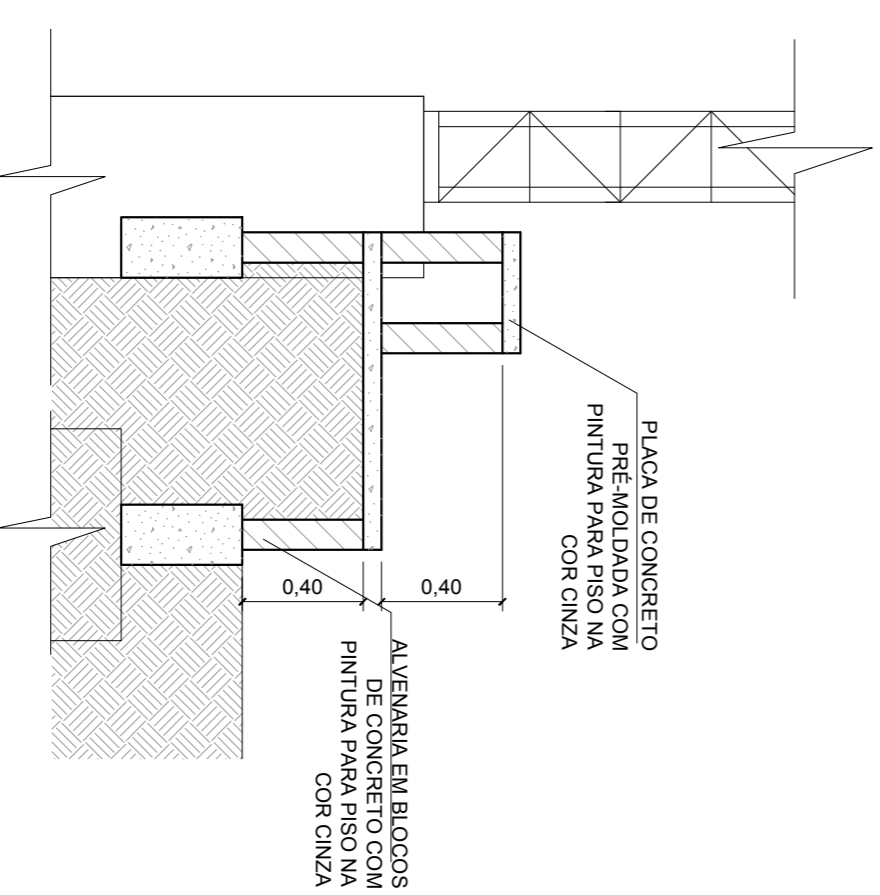

**2**  
 LOCAÇÃO DAS CINTAS  
 ESC.: 1/200

OBS.: MEDIDAS EXPRESSAS EM METROS. TODAS AS MEDIDAS DEVEM SER CONFERIDAS NO LOCAL.

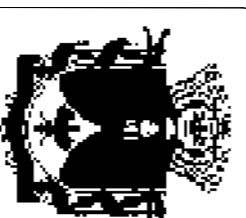

**PREFEITURA MUNICIPAL  
 DE PETRÓPOLIS**

Secretaria de Obras  
 Departamento de Obras Públicas

TÍTULO  
**PROJETO ESTRUTURAL PARA A REFORMA DE QUADRA  
 ESPORTIVA NO BAIRRO DA POSSE**

PROJETO  
**FUNDAÇÃO, PILARES,  
 CINTAS E DETALHE**

LOCAL  
**EST. UNIÃO E INDÚSTRIA, S/N  
 POSSE - PETRÓPOLIS - RJ**

ESCALA  
**INDICADA**  
 DATA  
**JULHO/2016**  
 PRANCHAS  
**01/01**

AUTOR DO PROJETO DE ARQUITETURA

CARIMBO DO AUTOR DO PROJETO DE ARQUITETURA

Secretaria de Obras - PMP

VISTOS E CARIMBOS:

CÓDIGO DO PROJETO: