


# Rua Aristides Ladeira

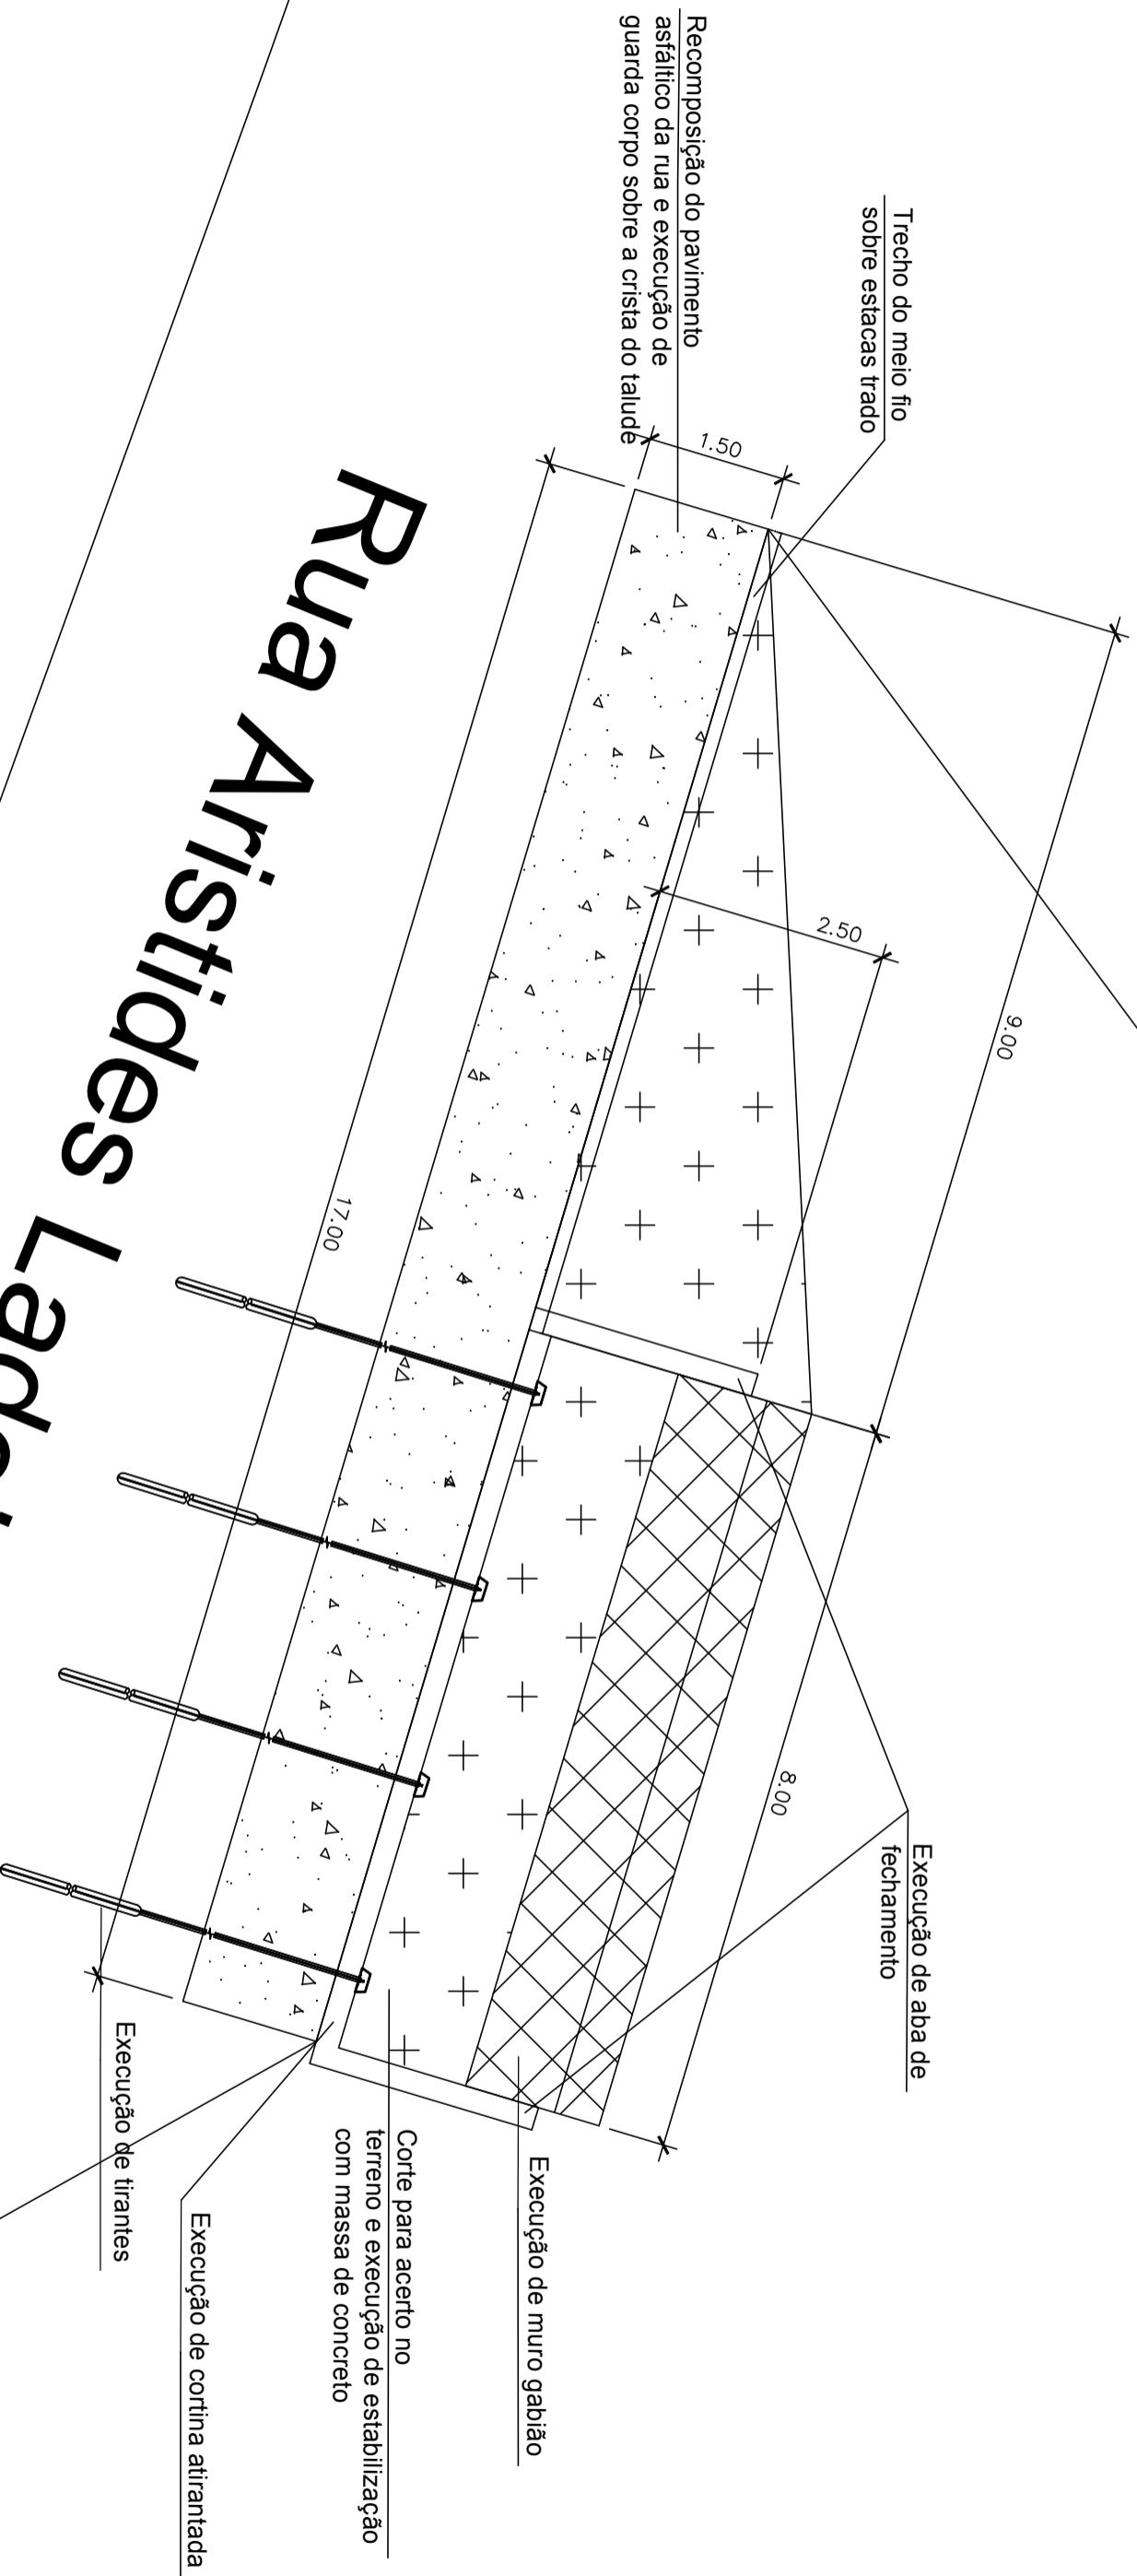

01 PLANTA BAIXA  
1:75



**PREFEITURA MUNICIPAL DE PETRÓPOLIS**  
**SECRETARIA DE OBRAS, HABITAÇÃO E REGULARIZAÇÃO FUNDIÁRIA**  
**DEPARTAMENTO DE OBRAS PÚBLICAS**

PROJETO:	ESCALAS: indicadas	VISTO:	DEOP
DESENHO:	CÓDIGO:	DATA: MARÇO/2018	Prancha Nº:

PROJETO BÁSICO PARA EXECUÇÃO DE CONTENÇÃO EM CORTINA ATIRANTADA, MURO GABIÃO E ESTABILIZAÇÃO COM MASSA DE CONCRETO

LOCAL: Rua Aristides Ladeira - Provisória - Petrópolis/RJ

OBS: Dimensões e profundidades deverão ser revistas quando da execução do Projeto Executivo  
Levantamento realizado com base no Levantamento Aerotogramétrico Digital da PMP

## 01/03