



01 VISTA DAS CONTENÇÕES
1:75

A'

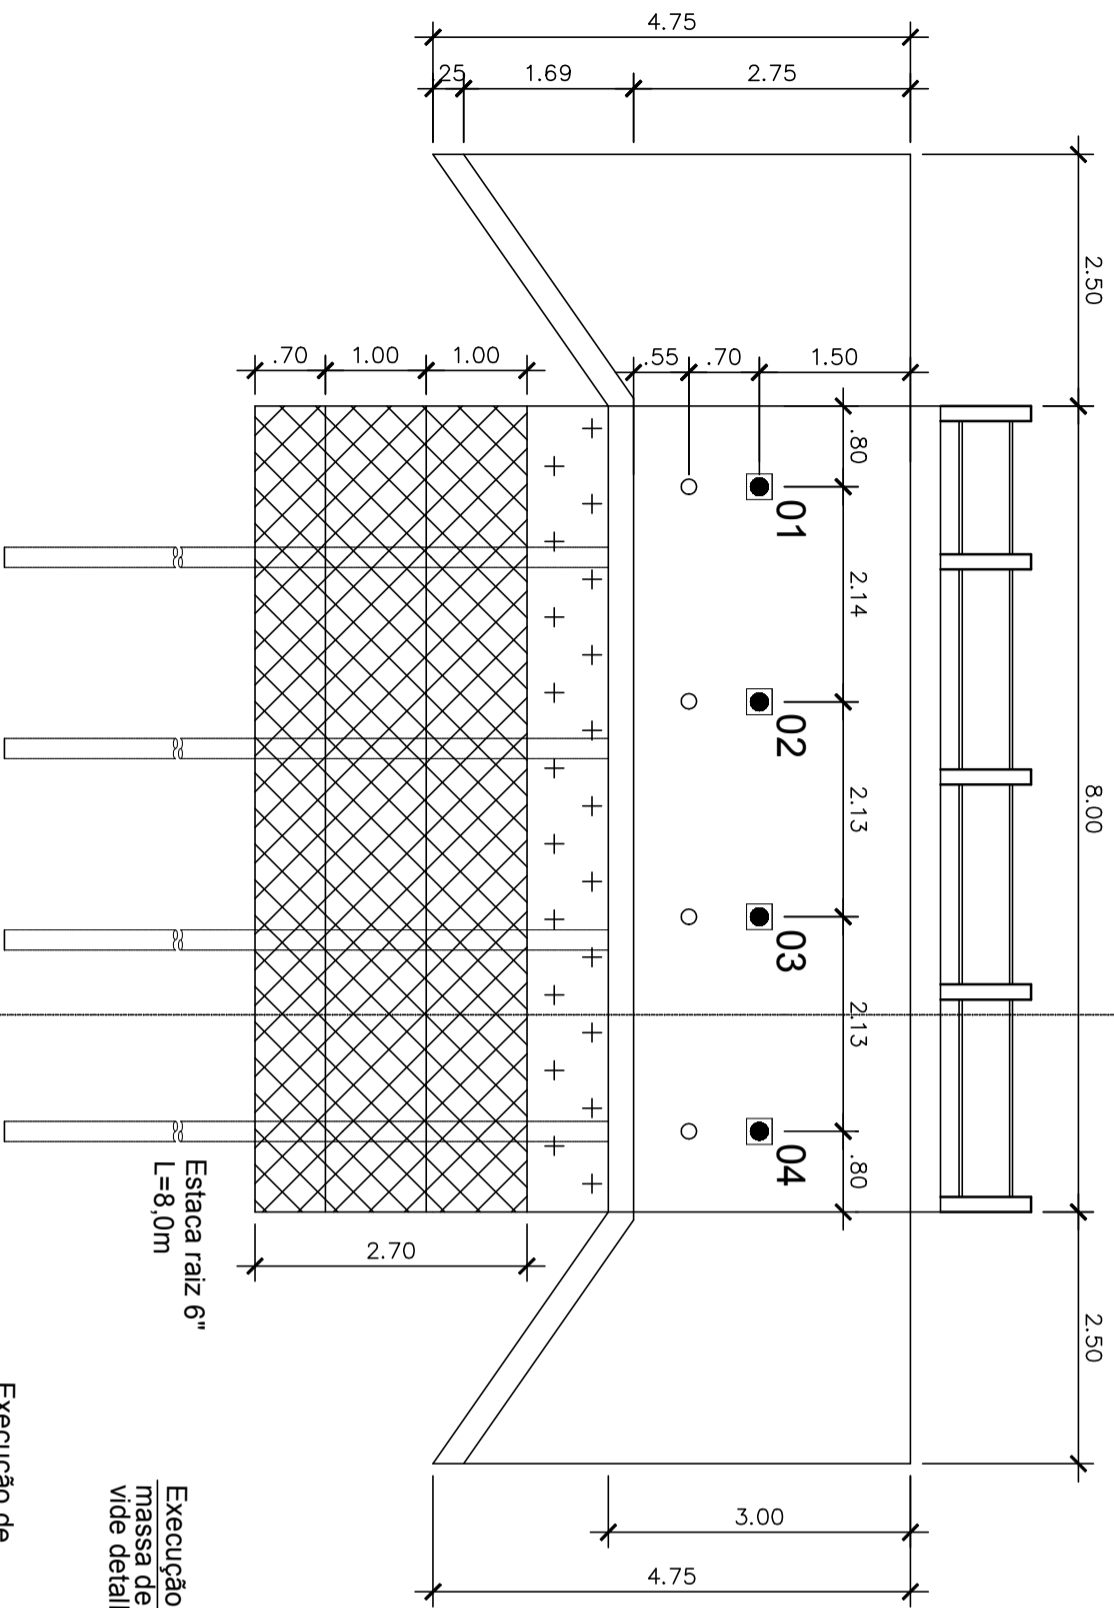

Estaca raiz 6"
L=8,0m

02 CORTE A-A'
1:75

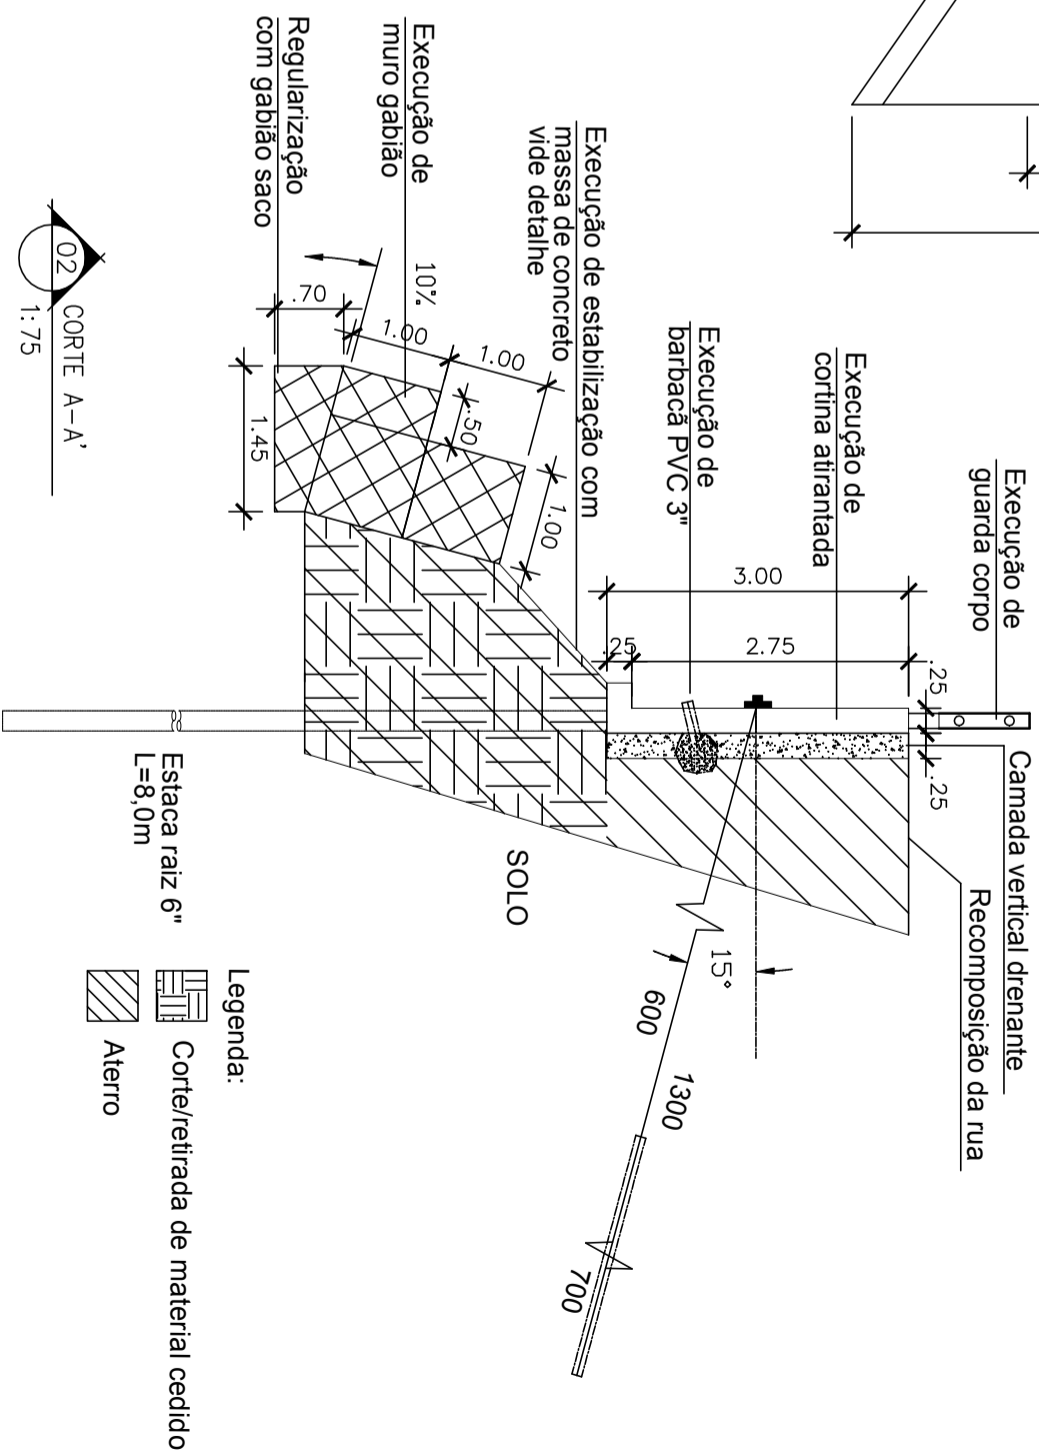

- Legenda:
- Corte/retrada de material cedido
 - Aterro



PREFEITURA MUNICIPAL DE PETRÓPOLIS
SECRETARIA DE OBRAS, HABITAÇÃO E REGULARIZAÇÃO FUNDIÁRIA
DEPARTAMENTO DE OBRAS PÚBLICAS

PROJETO:	ESCALAS: indicadas	VISTO:	DEOP
DESENHO:	CÓDIGO:	DATA: MARÇO/2018	Prancha Nº:

PROJETO BÁSICO PARA EXECUÇÃO DE CONTENÇÃO EM CORTINA ATIRANTADA, MURO GABIÃO E ESTABILIZAÇÃO COM MASSA DE CONCRETO

LOCAL: Rua Aristides Ladeira - Provisória - Petrópolis/RJ

OBS: Dimensões e profundidades deverão ser revistas quando da execução do Projeto Executivo
Levantamento realizado com base no Levantamento Aerotogramétrico Digital da PMP

02/03