Rua Atílio Marotti

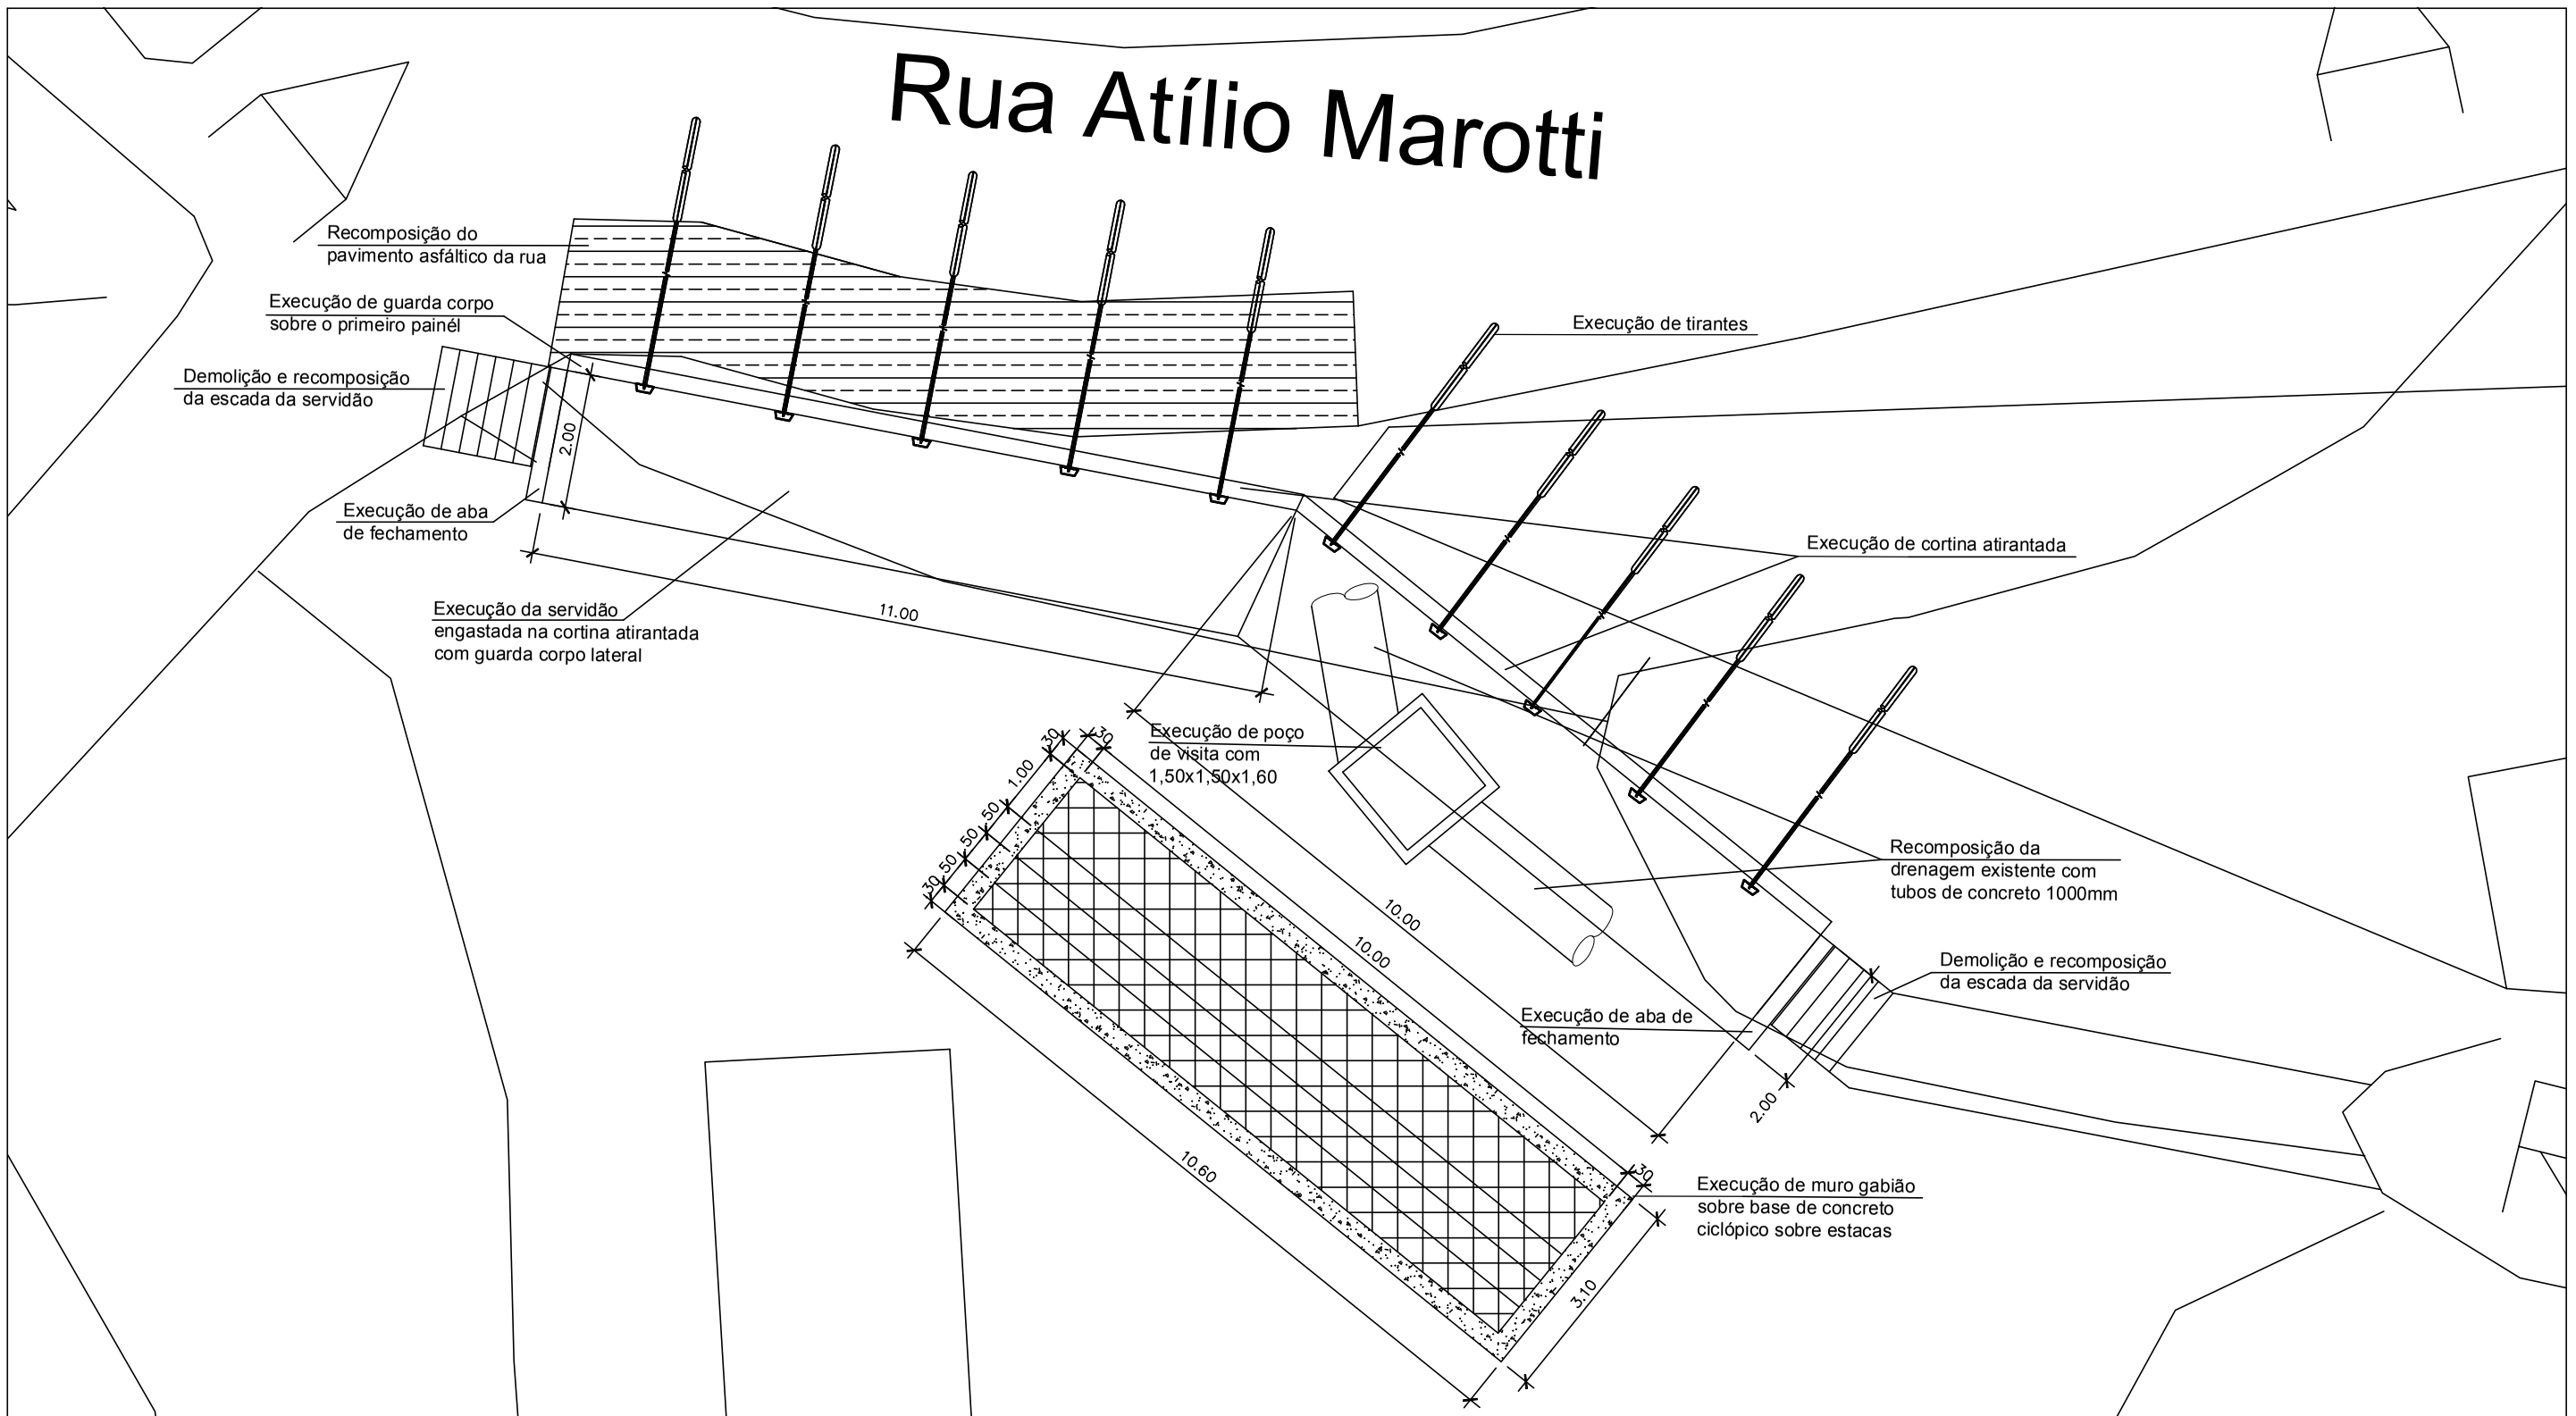

01 PLANTA BAIXA
1:100

PREFEITURA MUNICIPAL DE PETRÓPOLIS
SECRETARIA DE OBRAS, HABITAÇÃO E REGULARIZAÇÃO FUNDIÁRIA
DEPARTAMENTO DE OBRAS PÚBLICAS

PROJETO:	ESCALAS: indicadas	VISTO:	DEOP
DESENHO:	CÓDIGO:	DATA: MARÇO/2018	Prancha Nº:

PROJETO BÁSICO PARA EXECUÇÃO DE CONTENÇÃO EM CORTINA ATIRANTADA, MURO GABIÃO E RECOMPOSIÇÃO DE SERVIDÃO

LOCAL: Rua Atílio Marotti, em frente ao n° 298 - Quarteirão Brasileiro - Petrópolis/RJ

OBS: Dimensões, profundidades e locação deverão ser revistas quando da execução do Projeto Executivo
Levantamento realizado com base no Levantamento Aerofotogramétrico Digital da PMP

01/03