



02 VISTA CORTINA ATRANTADA E SERVIDÃO  
1:100

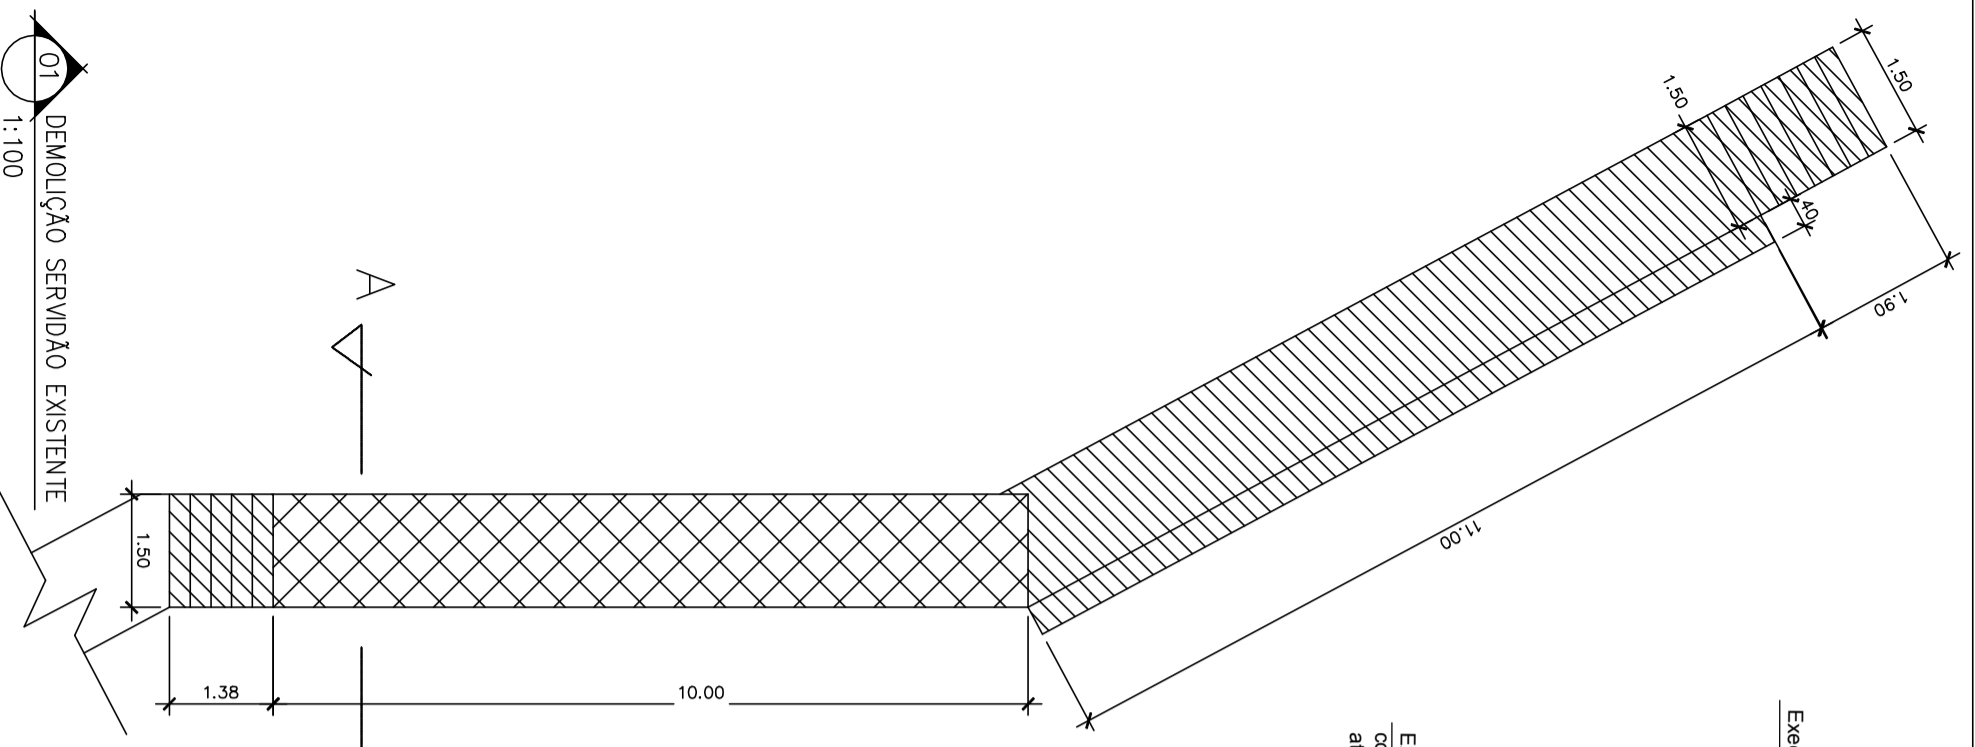

03 VISTA MURO GABIÃO  
1:100

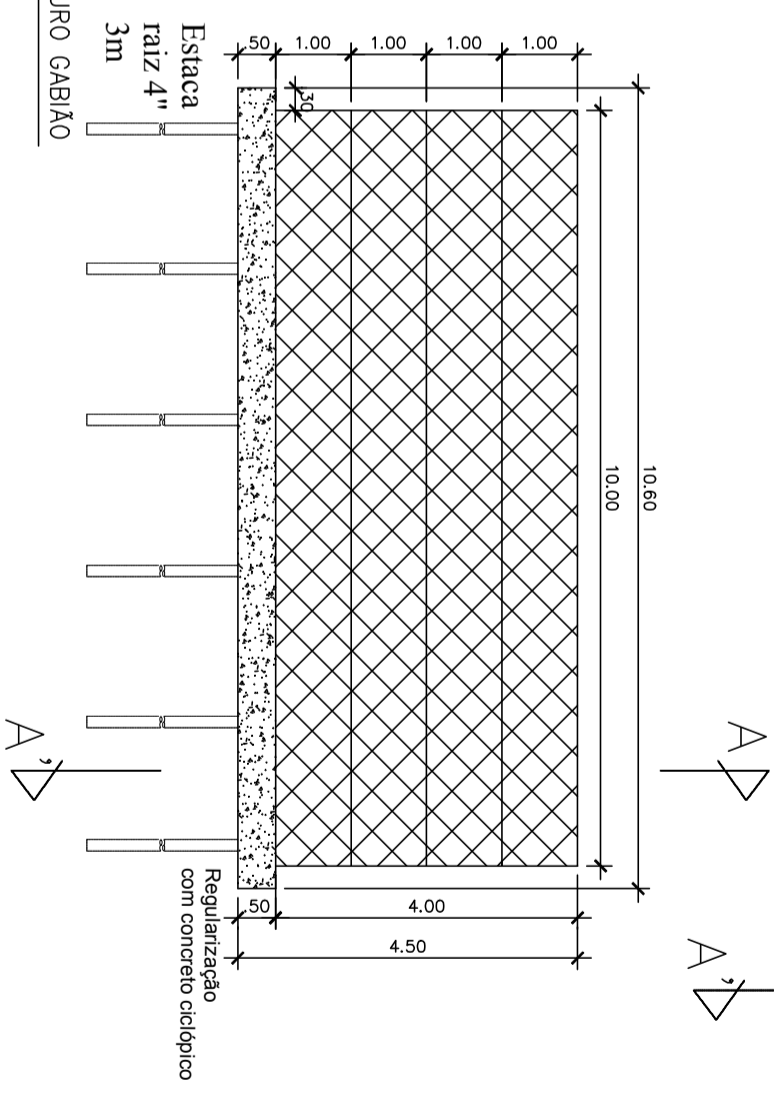

- Legenda:
- A demolir
  - Servidão cedida a ser removida



**PREFEITURA MUNICIPAL DE PETRÓPOLIS**  
**SECRETARIA DE OBRAS, HABITAÇÃO E REGULARIZAÇÃO FUNDIÁRIA**  
**DEPARTAMENTO DE OBRAS PÚBLICAS**

PROJETO:	ESCALAS: indicadas	VISTO:	DEOP
DESENHO:	CÓDIGO:	DATA: MARÇO/2018	Prancha Nº:

PROJETO BÁSICO PARA EXECUÇÃO DE CONTENÇÃO EM CORTINA ATRANTADA, MURO GABIÃO E RECOMPOSIÇÃO DE SERVIDÃO

LOCAL: Rua Afílio Marotti, em frente ao nº 298 - Quarteirão Brasileiro - Petrópolis/RJ

OBS: Dimensões, profundidades e locação deverão ser revistas quando da execução do Projeto Executivo  
Levantamento realizado com base no Levantamento Aerofotogramétrico Digital da PMP

**02/03**

01 DEMOLIÇÃO SERVIDÃO EXISTENTE  
1:100