NOTAS:
Cotas em metros
Áreas em metros
A cota prevalece sobre a escala
Conferir medidas no local

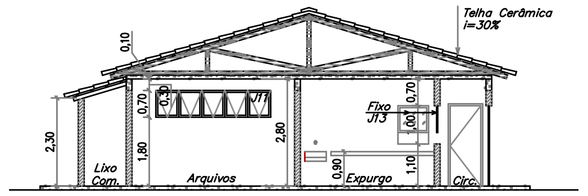

CORTE AA
Escala: 1/100

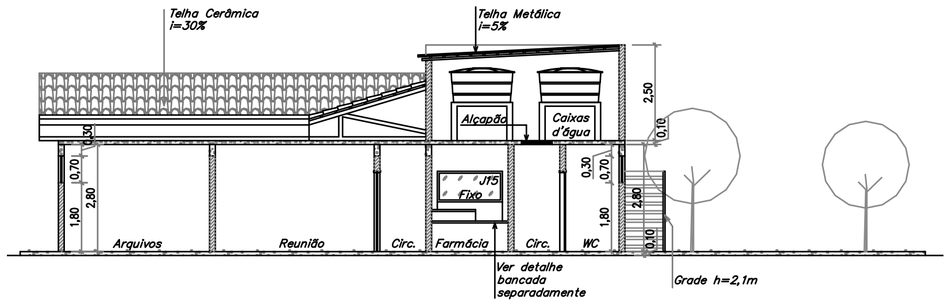

CORTE BB
Escala: 1/100

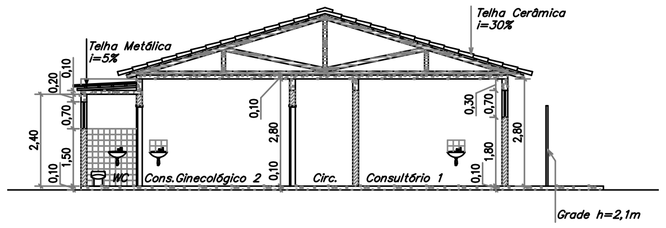

CORTE CC
Escala: 1/100

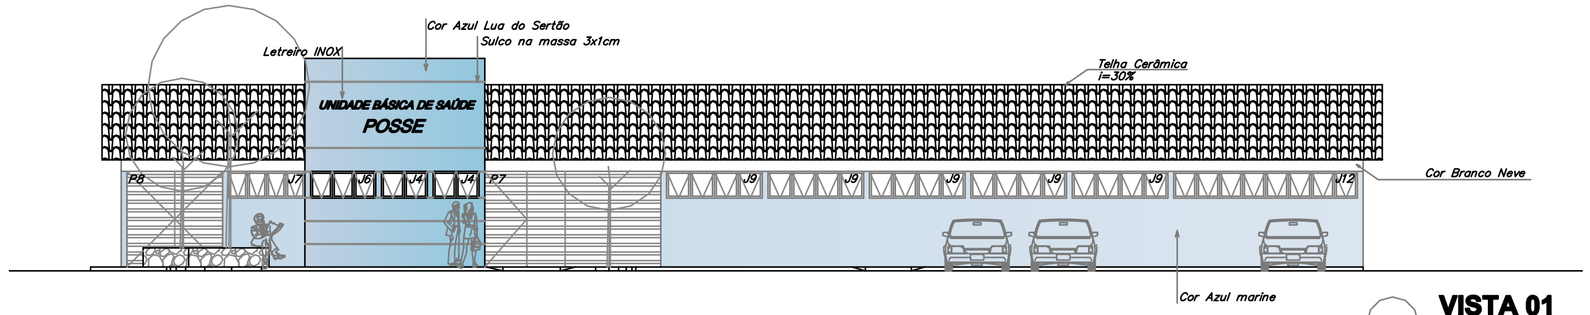

VISTA 01
Escala: 1/100

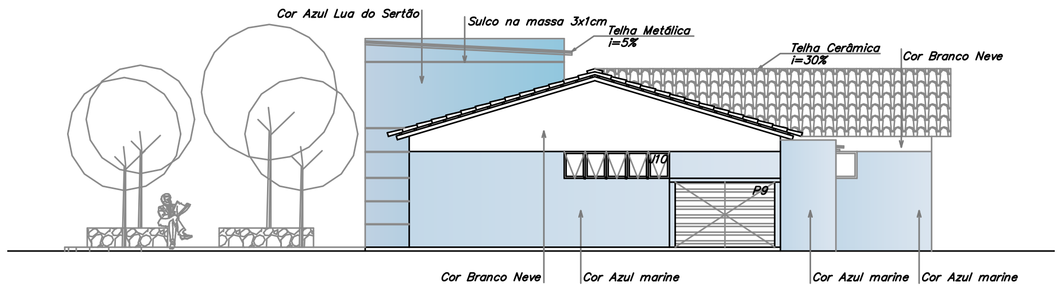

VISTA 02
Escala: 1/100

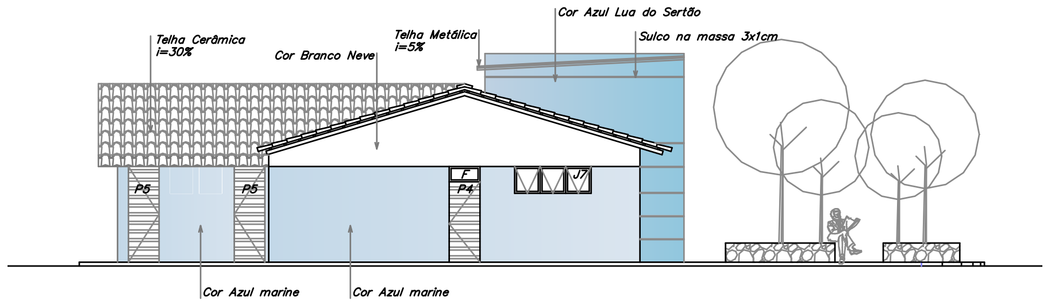

VISTA 04
Escala: 1/100

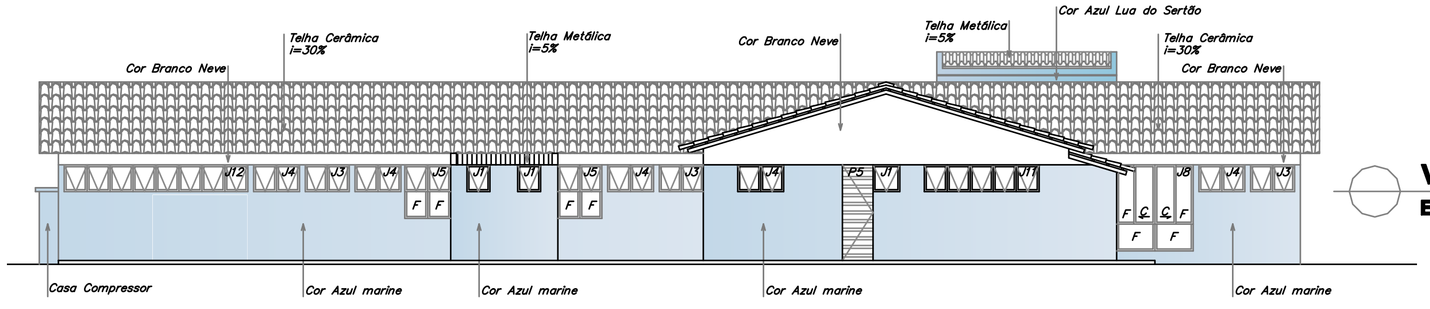

VISTA 03
Escala: 1/100

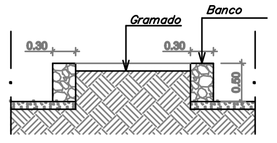

DETALHE BANCO PEDRA
Escala: 1/50

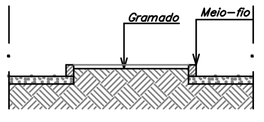

DETALHE CANTEIRO
Escala: 1/50

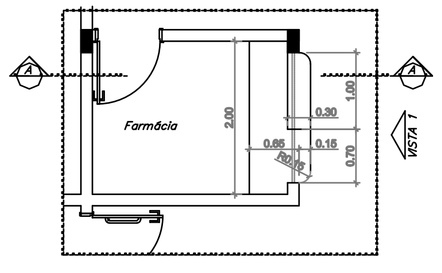

PLANTA BANCADA FARMÁCIA
Escala: 1/50

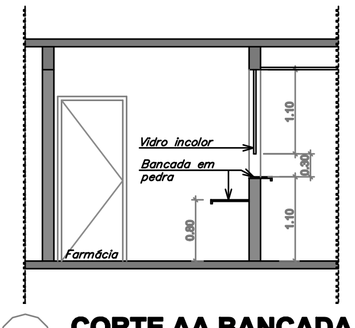

CORTE AA BANCADA FARMÁCIA
Escala: 1/50

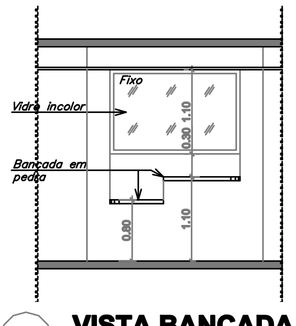

VISTA BANCADA FARMÁCIA
Escala: 1/50

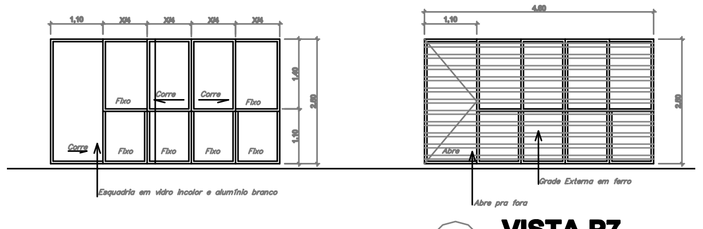

VISTA P7
Escala: 1/50

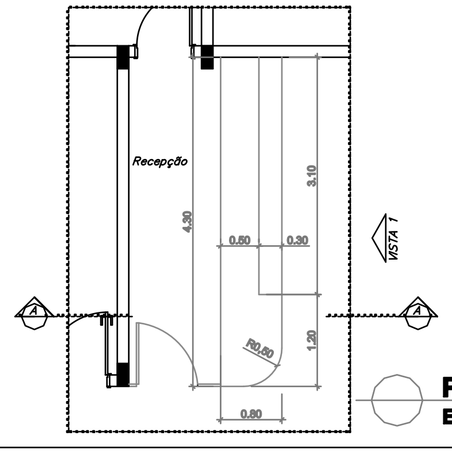

PLANTA BANCADA RECEPÇÃO
Escala: 1/50

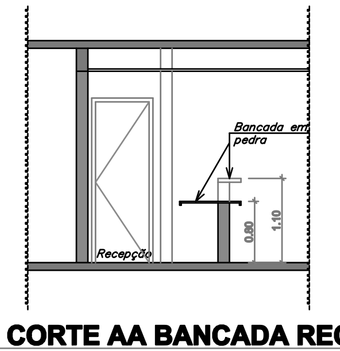

CORTE AA BANCADA RECEPÇÃO
Escala: 1/50

VISTA BANCADA RECEPÇÃO
Escala: 1/50

PREFEITURA MUNICIPAL DE PETRÓPOLIS

SECRETARIA DE OBRAS

DEPARTAMENTO DE PROJETOS E OBRAS PÚBLICAS

Projeto:
PROJETO DE EXECUÇÃO DE UBS EM POSSE

Local:
ESTRADA UNIÃO INDÚSTRIA, POSSE, PETRÓPOLIS-RJ

Desenho:
CORTES, VISTAS E DETALHES

Autor do Projeto de Arquitetura:			Carimbo do Autor do Projeto:
Secretaria de Obras - PMP			
Data: Setembro/2013	Escalas: INDICADAS	Desenho:	Requerimento Nº:
Vistos e Carimbos:			Prancha Nº: 03/03