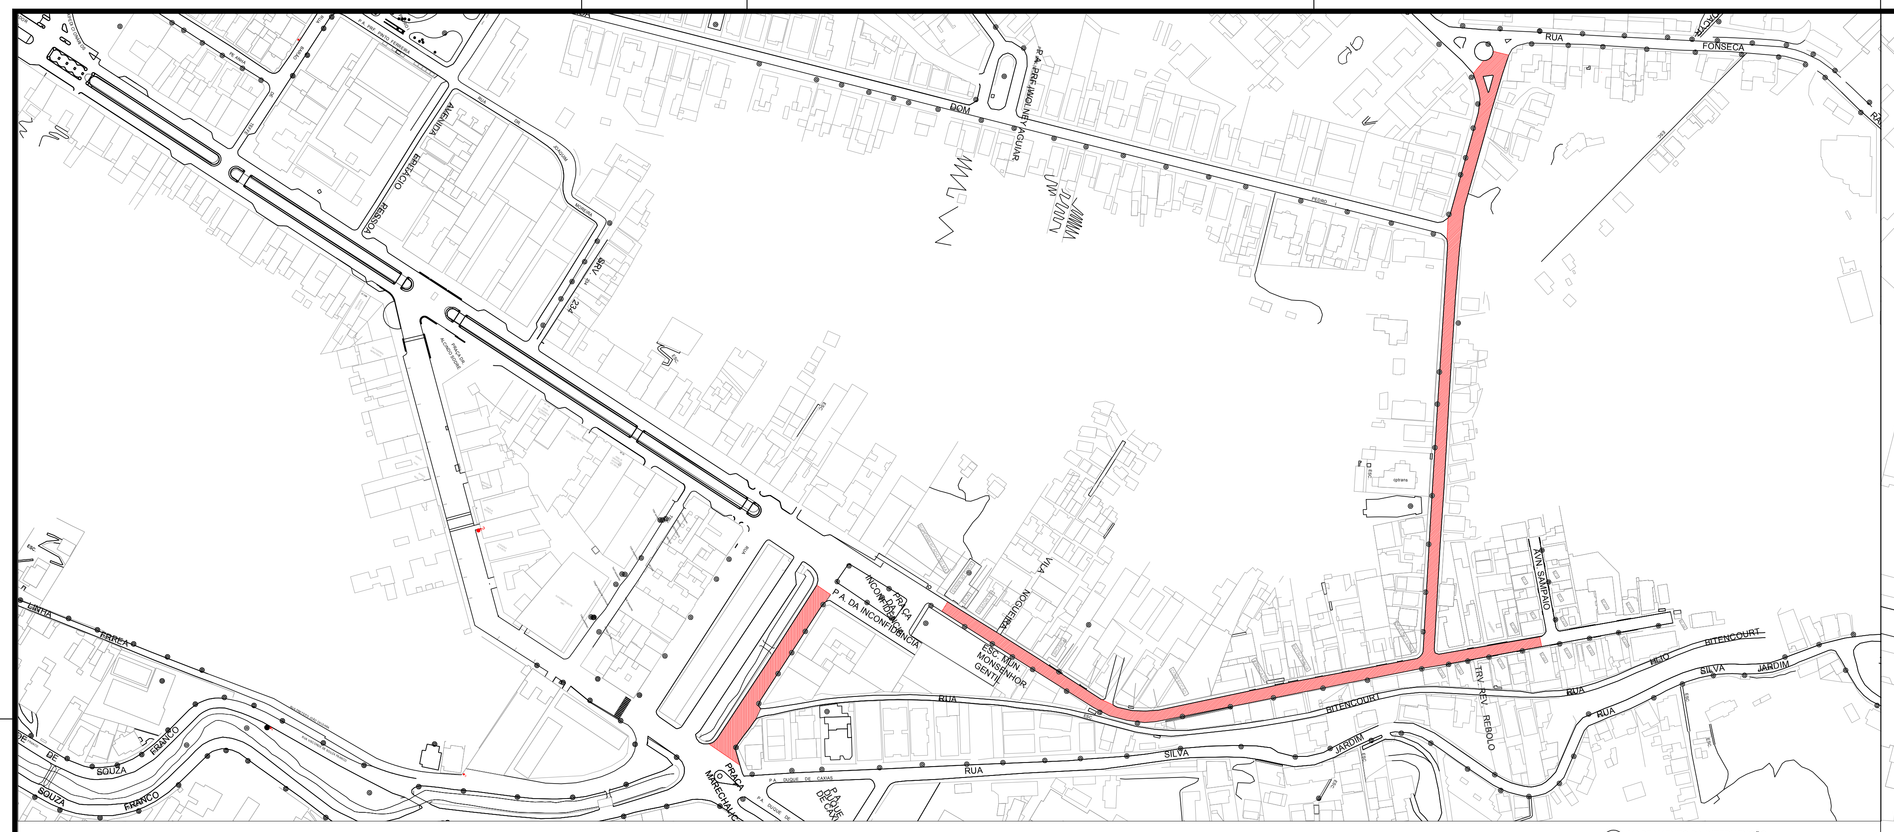

01 MAPEAMENTO DA INTERVENÇÃO
ESC.:1/1750

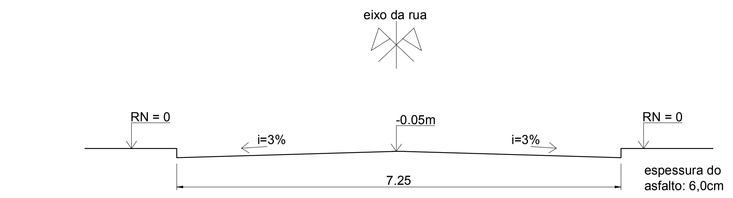

02 PERFIL DAS RUAS FLORIANO PEIXOTO E ALBERTO TORRES
ESC.:1/50

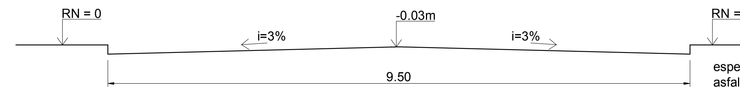

03 PERFIL DA RUA CALDAS VIANA
ESC.: 1/50

04 PLANTA DAS RUAS FLORIANO PEIXOTO, ALBERTO TORRES E CALDAS VIANA
ESC.:1/750

ÁREAS DE INTERVENÇÃO

REVISÃO	DATA	ASSUNTO

OBS: MEDIDAS EXPRESSAS EM METROS. AS COTAS PREVALECEM SOBRE O DESENHO.
TODAS AS MEDIDAS DEVEM SER CONFERIDAS NO LOCAL.

PREFEITURA MUNICIPAL DE PETRÓPOLIS
Secretaria de Obras, Habitação e Regularização Fundiária
Departamento de Obras Públicas

TÍTULO: PROJETO DE PAVIMENTAÇÃO - RUAS FLORIANO PEIXOTO, ALBERTO TORRES E CALDAS VIANA	PROJETO
	DESENHO: PLANTA E PERFIS
LOCAL: CENTRO - PETRÓPOLIS - RJ	ESCALA: INDICADA
	DATA: DEZ / 2017
	PRANCHA: 01/01
AUTOR DO PROJETO	CARIMBO DO AUTOR DO PROJETO
VISTOS E CARIMBOS:	
CÓDIGO DO PROJETO:	