PRODUCED BY AN AUTODESK STUDENT VERSION

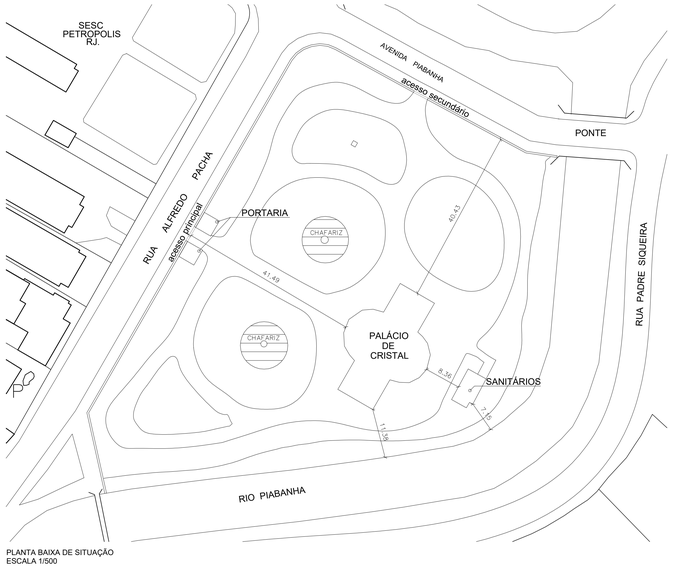

PLANTA BAIXA DE SITUAÇÃO
ESCALA 1/500

PLANTA BAIXA DE LOCALIZAÇÃO
ESCALA 1/1000

FONTE: LEVANTAMENTO CADASTRAL AEROFOTOGRAMÉTRICO 1/2000

LOCALIZAÇÃO
ESCALA 1/1.000

FONTE: GOOGLE EARTH - DATA DA IMAGEM: 20/06/2018

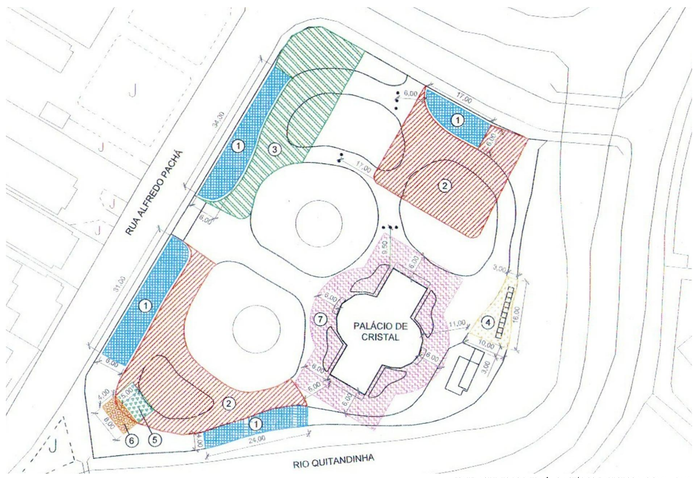

PLANTA DE SETORIZAÇÃO DO IPHAN
ESCALA 1/500

FONTE: INSTITUTO DO PATRIMÔNIO HISTÓRICO E ARTISTICO NACIONAL - IPHAN

LEGENDA ÁREAS:

1 BARRACAS
2 TENDAS
3 MESAS
4 BANHEIRO QUÍMICO
5 PALCO
6 CAMARIM
7 ÁREA NÃO EDIFICANTE
● ● BALIZADOR

PROJETO DE ARQUITETURA PARA REFORMA DOS SANITÁRIOS, ACESSIBILIDADE E ILUMINAÇÃO EXTERNA DO PALÁCIO DE CRISTAL, SITUADO NA RUA ALFREDO PACHÁ, CENTRO, PETRÓPOLIS - R.J.

CONFERIR MEDIDAS NO LOCAL - DIREITOS AUTORAIS RESERVADOS

REVISÃO	DESCRIÇÃO	DATA	RESPONSÁVEL
07	-	-	-
06	-	-	-
05	-	-	-
04	-	-	-
03	-	-	-
02	-	-	-
01	-	-	-
00	LEVANTAMENTO CADASTRAL	29/01/2019	MAURICIO

GM&B ARQUITETURA E CONSTRUÇÃO
Rua Ivindes D'Angelo, 29 sala 02 - Centro - Petrópolis - RJ

PREFEITURA MUNICIPAL DE PETRÓPOLIS
Avenida Koeler, 260 - Centro - Petrópolis - RJ

CLIENTE: PREFEITURA MUNICIPAL DE PETRÓPOLIS

PROJETO: PALÁCIO DE CRISTAL
Rua Alfredo Pachá - Centro - Petrópolis - R.J.

ASSUNTO: LEVANTAMENTO CADASTRAL
PLANTA DE SITUAÇÃO, LOCALIZAÇÃO e SETORIZAÇÃO DO IPHAN

ARQUITETO: MAURICIO MELLO

FOLHA: 01/07

REVISÃO: R00

DATA: 07/03/2019

ESCALA: INDICADA

PRODUCED BY AN AUTODESK STUDENT VERSION

PRODUCED BY AN AUTODESK STUDENT VERSION

PRODUCED BY AN AUTODESK STUDENT VERSION