PRODUCED BY AN AUTODESK STUDENT VERSION

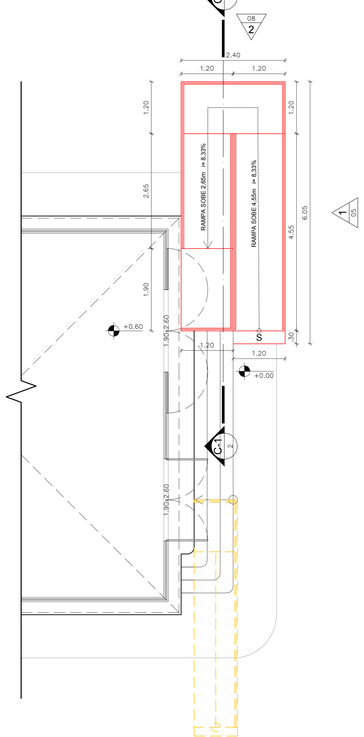

2 DETALHE RAMPA DE ACESSIBILIDADE
ESCALA 1:50

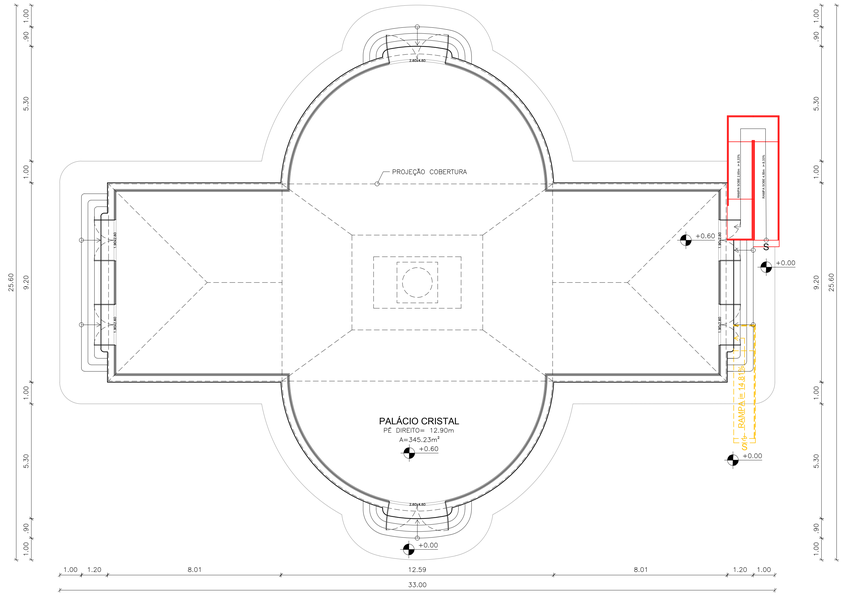

1 PLANTA BAIXA PALÁCIO DE CRISTAL - DEMOLIR e CONSTRUIR
ESCALA 1:100

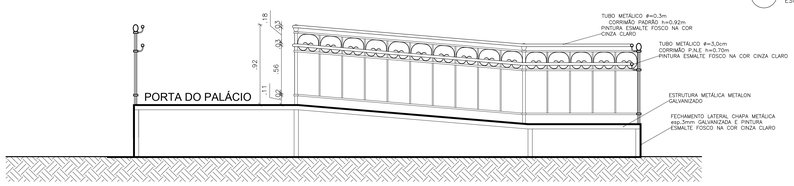

4 CORTE CC
ESCALA 1:25

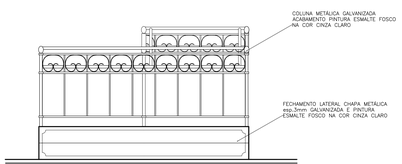

6 VISTA 02 - RAMPA DE ACESSIBILIDADE
ESCALA 1:25

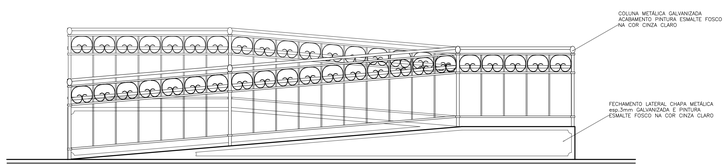

5 VISTA 01 - RAMPA DE ACESSIBILIDADE
ESCALA 1:25

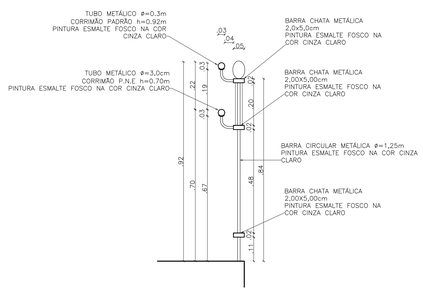

3 DETALHE TÍPICO DE CORRIMÃO DUPLO ASSOCIADO AO GUARDA-CORPO
ESCALA 1:10

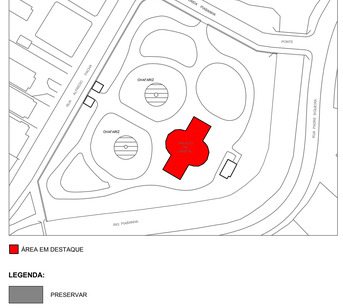

ÁREA EM DESTAQUE

LEGENDA:

- PRESERVAR
- CONSTRUIR
- DEMOLIR

PROJETO DE ARQUITETURA PARA REFORMA DOS SANITÁRIOS, ACESSIBILIDADE E ILUMINAÇÃO EXTERNA DO PALÁCIO DE CRISTAL, SITUADO NA RUA ALFREDO PACHÁ, CENTRO, PETRÓPOLIS - R.J.

CONFERIR MEDIDAS NO LOCAL - DIREITOS AUTORAIS RESERVADOS

REVISÃO	DESCRIÇÃO	DATA	RESPONSÁVEL
07	-	-	-
06	-	-	-
05	-	-	-
04	-	-	-
03	-	-	-
02	-	-	-
01	PROJETO EXECUTIVO DE ARQUITETURA	30/01/2019	MAURICIO
00	LEVANTAMENTO CADASTRAL	29/01/2019	MAURICIO

GM&B ARQUITETURA E CONSTRUÇÃO
Rua Imbiac D'Angelo, 39 sala 02 - Centro - Petrópolis - RJ

PREFEITURA MUNICIPAL DE PETRÓPOLIS
Avenida Koeller, 260 - Centro - Petrópolis - RJ

CLIENTE: PREFEITURA MUNICIPAL DE PETRÓPOLIS

PROJETO: PALÁCIO DE CRISTAL
Rua Alfredo Pachá - Centro - Petrópolis - R.J.

ASSUNTO: ANTEPROJETO DE ARQUITETURA
PLANTA BAIXA PALÁCIO DE CRISTAL e DETALHE RAMPA DE ACESSIBILIDADE - DEMOLIR e CONSTRUIR

ARQUITETO: MAURICIO MELLO

FOLHA: 05/07

REVISÃO: R00

DATA: 07/03/2019

ESCALA: INDICADA

PRODUCED BY AN AUTODESK STUDENT VERSION
PRODUCED BY AN AUTODESK STUDENT VERSION
PRODUCED BY AN AUTODESK STUDENT VERSION