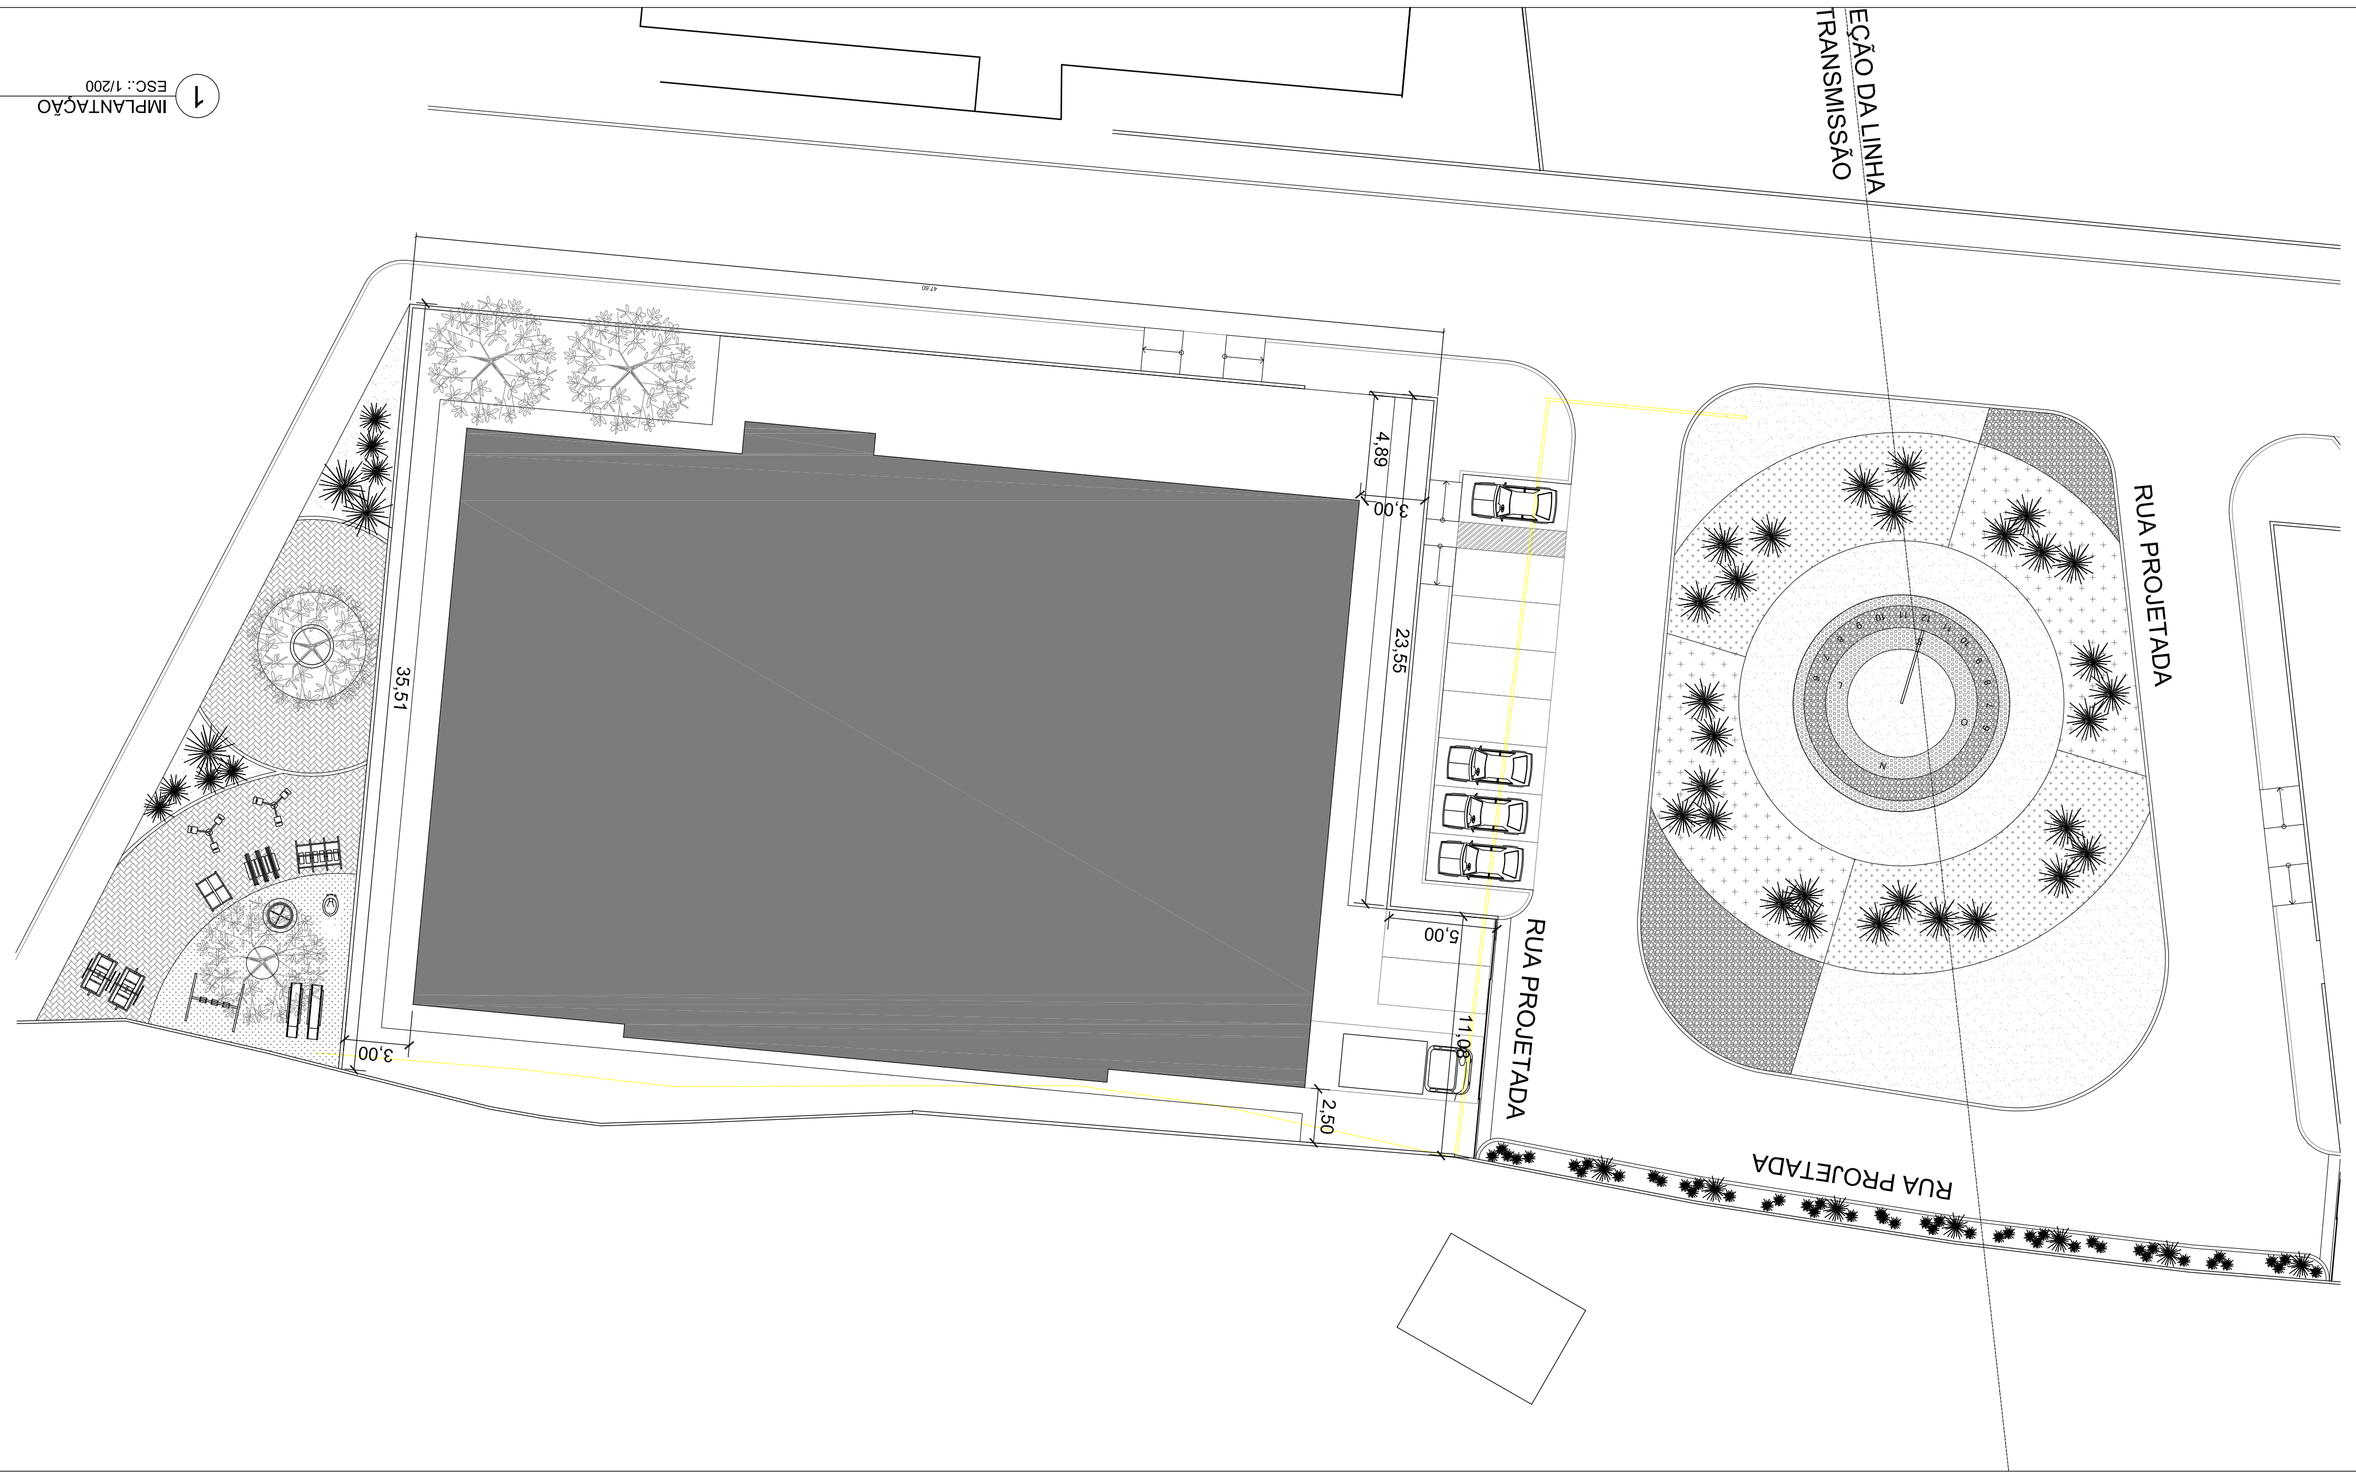

1 IMPLANTAÇÃO
ESC.: 1/200

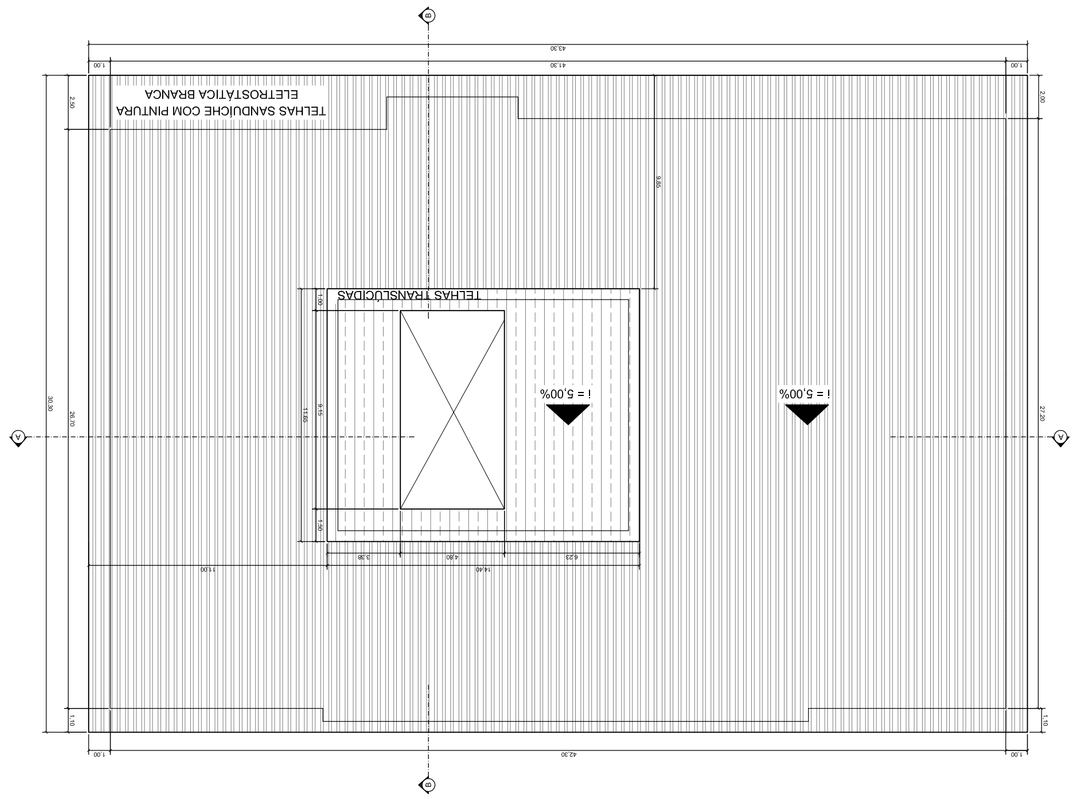

2 PLANTA DE COBERTURA
ESC.: 1/200

OBS: MEDIDAS EXPRESSAS EM METROS, TODAS AS MEDIDAS DEVEM SER CONFERIDAS NO LOCAL.

PREFEITURA MUNICIPAL
DE PETRÓPOLIS
Secretaria de Obras
Departamento de Obras Públicas

TITULO PROJETO DE ARQUITETURA PARA A CONSTRUÇÃO DE CRECHE NO VICENZO RIVETTI	PROJETO DESENHO IMPLANTAÇÃO E COBERTURA ESCALA 1/200 PRANCHA 01/04 DATA SET./2019
LOCAL RUA VICENZO RIVETTI, S/N - CARANGOLA - PETRÓPOLIS/ RJ	
AUTOR DO PROJETO DE ARQUITETURA Secretaria de Obras - PMP	CARIMBO DO AUTOR DO PROJETO DE ARQUITETURA
VISTOS E CARIMBOS:	
CODIGO DO PROJETO:	