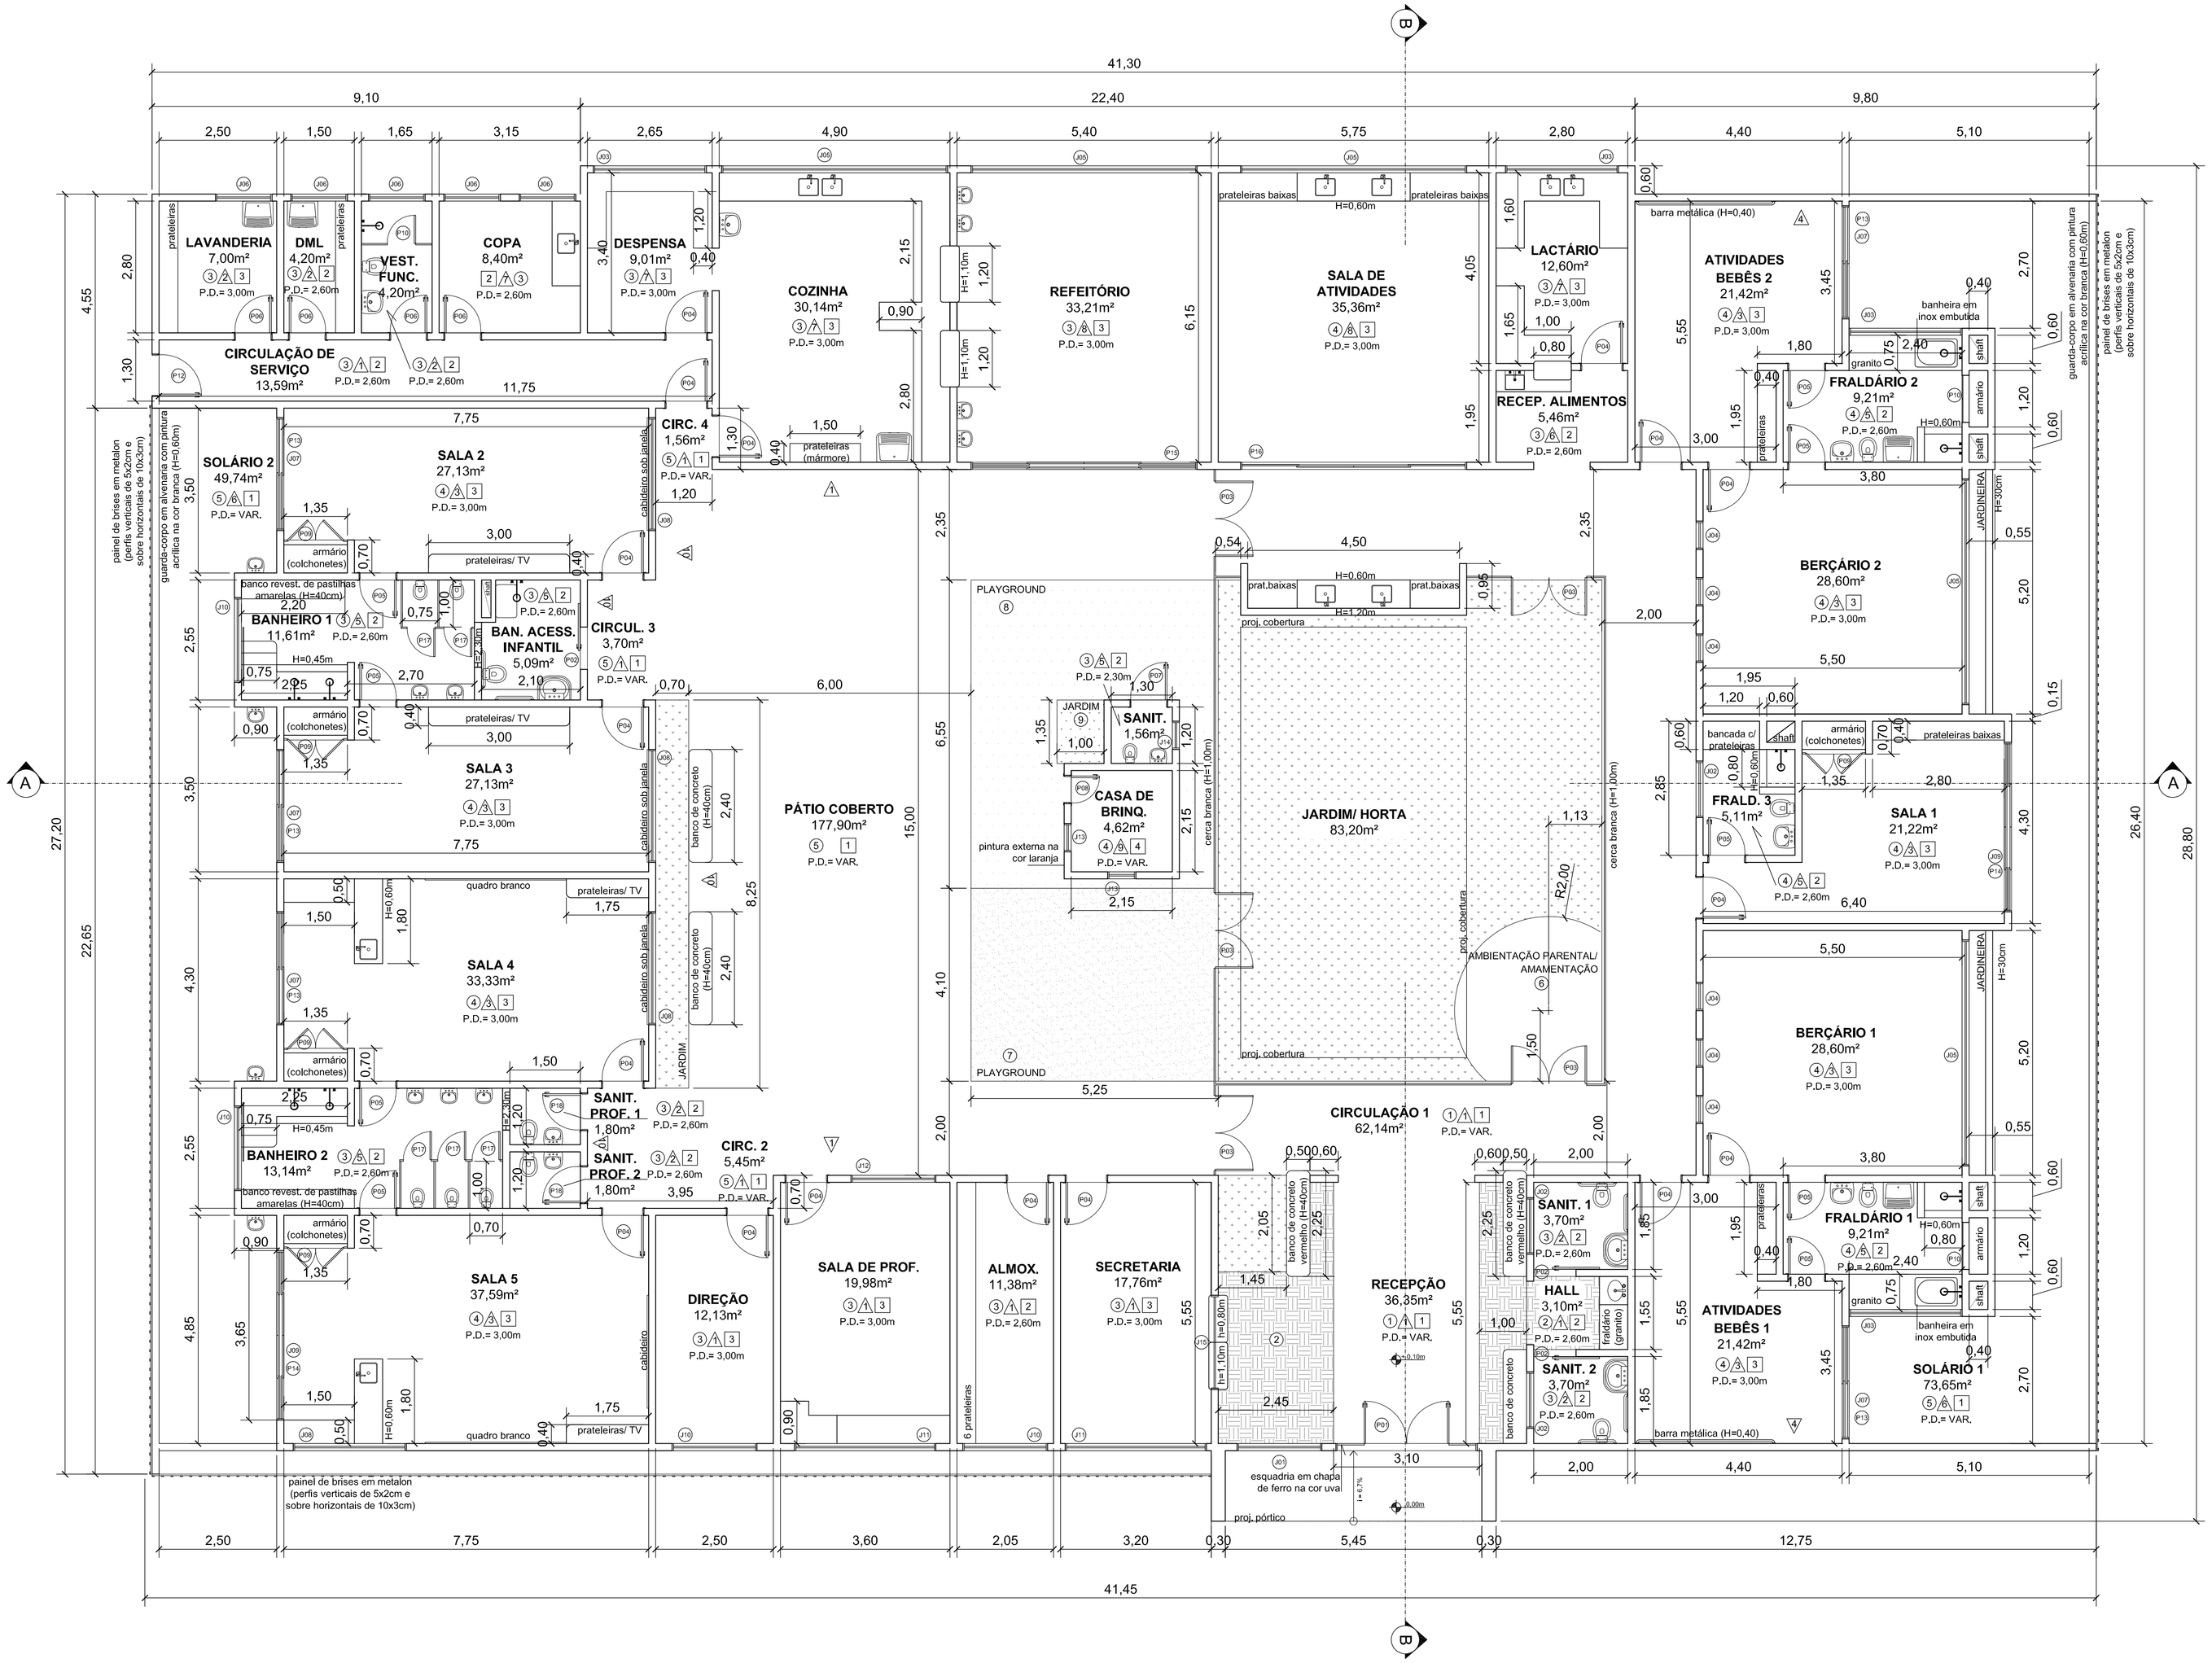

1 PLANTA BAIXA
ESC.: 1/75

REVESTIMENTOS:

PISO

01	PÁTIO CIMENTADO LISO NA COR NATURAL
02	INTERTRAVADO NA COR AMARELA
03	CERÂMICA ANTIDERRAPANTE BRANCA 40x40cm
04	MANTA VINÍLICA NA COR VERDE ÁGUA C/ RODAPÉ (H=20cm)
05	PÁTIO CIMENTADO LISO COM PIGMENTO NA COR AMARELA
06	PÁTIO CIMENTADO LISO COM PIGMENTO TERRACOTA
07	GRAMA SINTÉTICA NA COR AZUL
08	GRAMA SINTÉTICA NA COR VERMELHA
09	GRAMA SINTÉTICA NA COR VERDE

PAREDE

01	PINTURA EM TINTA ACRÍLICA BRILHANTE NA COR BRANCA
02	CERÂMICA BRANCA 10x10cm ATÉ O TETO
03	PINTURA EM TINTA ACRÍLICA BRILHANTE AMARELO CLARO ATÉ A ALTURA DE 1,20m, FRISO DE MADEIRA (3cm) COM PINTURA NA COR AMARELO OVO E PINTURA EM TINTA ACRÍLICA NA COR BRANCA ACIMA
04	FAIXA DE ESPELHO ATÉ A ALTURA DE 1,20m, FRISO DE MADEIRA (3cm) COM PINTURA NA COR AMARELO OVO E PINTURA EM TINTA ACRÍLICA NA COR BRANCA ACIMA
05	CERÂMICA BRANCA 10x10cm ATÉ A ALTURA DE 1,20m, FAIXA EM PASTILHAS (30cm) NA COR VERDE ÁGUA E CERÂMICA BRANCA 10x10cm ATÉ O TETO
06	PINTURA ACRÍLICA NA COR AMARELO CLARO ATÉ O TETO
07	CERÂMICA BRANCA 10x10cm ATÉ A ALTURA DE 1,20m, FAIXA EM PASTILHAS (30cm) NA COR AMARELA E CERÂMICA BRANCA 10x10cm ATÉ O TETO
08	CERÂMICA BRANCA 10x10cm ATÉ A ALTURA DE 1,20m, FRISO DE MADEIRA (3cm) COM PINTURA NA COR AMARELO OVO E PINTURA EM TINTA ACRÍLICA BRILHANTE NA COR AMARELO CLARO ACIMA
09	PINTURA EM TINTA ACRÍLICA BRILHANTE NA COR LAVANDA
10	PINTURA EM TINTA ACRÍLICA BRILHANTE NA COR UVA

TETO

01	ESTRUTURA METÁLICA APARENTE COM PINTURA BRANCA
02	PINTURA ACRÍLICA BRANCA SOBRE FORRO DE GESSO
03	PINTURA ACRÍLICA BRANCA SOBRE LAJE
04	PINTURA ESMALTE BRANCA SOBRE FORRO DE MADEIRA

OBS.1: TODAS AS BANCADAS EM GRANITO BRANCO ITAÚNAS, COM FRONTISPÍCIO E UMA PRATELEIRA DE MADEIRA SOB (NAS MESMAS DIMENSÕES DA BANCADA), COM VERNIZ INCOLOR

OBS.2: SOLEIRAS, ONDE HOUVER, EM MÁRMORE BRANCO CLASSICO

OBS.3: TODAS AS JANELAS COM PEITORIL EM MÁRMORE BRANCO CLÁSSICO

OBS.4: TODAS AS PRATELEIRAS, ONDE INDICADAS, EM MADEIRA COM VERNIZ INCOLOR

OBS.5: DIVISÓRIAS DE SANITÁRIOS EM GRANITO BRANCO ITAÚNAS

OBS.6: BALCÕES EM MADEIRA COM PINTURA NA COR UVA

OBS.3: PARA BANCADAS QUE NECESSITAREM DE APOIO, EXECUTA-LO EM ALVENARIA COM PINTURA ACRÍLICA BRILHANTE NA COR AMARELO CLARO

QUADRO DE ESQUADRIAS:

PORTAS:

CÓD.	TIPO	L	H	FOL.	QTD.	ESPECIFICAÇÕES
P01	ABRIR	1,80	2,30	02	01	CHAPA DE FERRO COM PINTURA ESMALTE NA COR UVA
P02	CORRER	0,90	2,10	01	03	MADEIRA MACIÇA COM PINTURA NA COR UVA
P03	ABRIR	1,60	1,00	02	05	CHAPA DE FERRO COM PINTURA ESMALTE NA COR BRANCA
P04	ABRIR	0,90	2,10	01	17	MADEIRA MACIÇA COM FOLHA EM VERNIZ INCOLOR; CAIXA NA COR AMARELO OVO
P05	ABRIR	0,80	2,10	01	09	MADEIRA MACIÇA COM FOLHA EM VERNIZ INCOLOR E CAIXA NA COR AMARELO OVO
P06	ABRIR	0,80	2,10	01	04	MADEIRA MACIÇA COM FOLHA EM VERNIZ INCOLOR E CAIXA NA COR AMARELO OVO
P07	ABRIR	0,80	2,10	01	01	MADEIRA MACIÇA COM VERNIZ INCOLOR E CAIXA NA COR UVA
P08	ABRIR	0,60	1,20	01	01	MADEIRA MACIÇA COM VERNIZ INCOLOR E CAIXA NA COR UVA
P09	ABRIR	1,20	2,10	02	05	MADEIRA MACIÇA COM VENEZIANA COM VERNIZ INCOLOR E CAIXA NA COR AMARELO OVO
P10	ABRIR	0,60	2,10	01	02	ALUMÍNIO COM VENEZIANAS COM PINTURA ELETROSTÁTICA NA COR BRANCA
P11	ABRIR	1,00	2,10	02	02	ALUMÍNIO COM VENEZIANAS COM PINTURA ELETROSTÁTICA NA COR BRANCA
P12	ABRIR	0,90	2,10	01	01	CHAPA DE FERRO COM PINTURA ESMALTE NA COR UVA
P13	CORRER	2,40	2,10	02	05	ALUMÍNIO ANODIZADO BRANCO COM VIDRO E GRADE INTERNA TIPO CERCA EM ALUMÍNIO BRANCO
P14	CORRER	3,60	2,10	04	02	ALUMÍNIO ANODIZADO BRANCO COM VIDRO E GRADE INTERNA TIPO CERCA EM ALUMÍNIO BRANCO
P15	CORRER	4,80	2,10	04	01	ALUMÍNIO ANODIZADO BRANCO COM VIDRO E GRADE INTERNA TIPO CERCA EM ALUMÍNIO BRANCO
P16	CORRER	4,80	2,10	04	01	ALUMÍNIO ANODIZADO BRANCO COM VIDRO
P17	ABRIR	0,60	1,30	01	05	MADEIRA MACIÇA COM VENEZIANA COM PINTURA NA COR AMARELO OVO
P18	ABRIR	0,80	2,10	01	02	MADEIRA MACIÇA COM FOLHA EM VERNIZ INCOLOR E CAIXA NA COR AMARELO OVO
P19	ABRIR	3,00	1,80	02	01	GRADE DE FERRO COM PINTURA ESMALTE NA COR UVA
P20	ABRIR	11,00	1,80	04	01	GRADE DE FERRO COM PINTURA ESMALTE NA COR UVA

JANELAS:

CÓD.	TIPO	L	H	QTD.	PEIT.	ESPECIFICAÇÕES
J01	MAX-AR	1,80	2,10	01	0,20	ALUMÍNIO ANODIZADO COM PINTURA ELETROSTÁTICA NA COR BRANCA, PAINÉIS FIXOS DE 60x60cm E FOLHAS MAXIM-AR DE 60x60cm (PEIT.=0,80m)
J02	MAX-AR	1,20	0,60	03	1,50	ALUMÍNIO ANODIZADO COM PINTURA ELETROSTÁTICA NA COR BRANCA E VIDROS JATEADOS
J03	MAX-AR	2,40	0,90	04	1,20	ALUMÍNIO ANODIZADO COM PINTURA ELETROSTÁTICA NA COR BRANCA E VIDROS JATEADOS
J04	MAX-AR	0,60	2,40	06	0,30	ALUMÍNIO ANODIZADO COM PINTURA ELETROSTÁTICA NA COR BRANCA, PAINÉIS FIXOS DE 60x60cm E FOLHAS MAXIM-AR DE 60x60cm (PEIT.=1,50m)
J05	MAX-AR	4,80	1,50	05	1,20	ALUMÍNIO ANODIZADO COM PINTURA ELETROSTÁTICA NA COR BRANCA, PRIMEIRA LINHA DE 60x60cm E SEGUNDA LINHA DE 60x60cm
J06	MAX-AR	1,20	0,90	05	1,20	ALUMÍNIO ANODIZADO COM PINTURA ELETROSTÁTICA NA COR BRANCA E VIDROS LISOS
J07	MAX-AR	2,40	0,60	06	2,10	ALUMÍNIO ANODIZADO COM PINTURA ELETROSTÁTICA NA COR BRANCA E VIDROS LISOS
J08	MAX-AR	2,40	1,50	04	1,20	ALUMÍNIO ANODIZADO COM PINTURA ELETROSTÁTICA NA COR BRANCA, PRIMEIRA LINHA DE 60x90cm E SEGUNDA LINHA DE 60x60cm
J09	MAX-AR	3,60	0,60	02	2,10	ALUMÍNIO ANODIZADO COM PINTURA ELETROSTÁTICA NA COR BRANCA E VIDROS LISOS
J10	MAX-AR	1,80	1,50	04	1,20	ALUMÍNIO ANODIZADO COM PINTURA ELETROSTÁTICA NA COR BRANCA, PRIMEIRA LINHA DE 60x90cm E SEGUNDA LINHA DE 60x60cm
J11	MAX-AR	3,00	1,50	02	1,20	ALUMÍNIO ANODIZADO COM PINTURA ELETROSTÁTICA NA COR BRANCA, PRIMEIRA LINHA DE 60x90cm E SEGUNDA LINHA DE 60x60cm
J12	MAX-AR	3,60	0,60	02	2,10	ALUMÍNIO ANODIZADO COM PINTURA ELETROSTÁTICA NA COR BRANCA E VIDROS LISOS
J13	ABRIR	0,60	0,60	02	0,60	MADEIRA COM CAIXA NA COR UVA, FOLHA COM VERNIZ NATURAL E VIDRO JATEADO
J14	MAX-AR	0,60	0,60	01	1,20	MADEIRA COM CAIXA NA COR UVA, FOLHA COM VERNIZ NATURAL E VIDRO JATEADO
J15	GUICHÊ	2,00	1,00	01	1,20	ALUMÍNIO ANODIZADO COM PINTURA ELETROSTÁTICA NA COR BRANCA E VIDROS LISOS

OBS: MEDIDAS EXPRESSAS EM METROS. TODAS AS MEDIDAS DEVEM SER CONFERIDAS NO LOCAL.

PREFEITURA MUNICIPAL
DE PETRÓPOLIS

Secretaria de Obras
Departamento de Obras Públicas

TÍTULO: PROJETO DE ARQUITETURA PARA A CONSTRUÇÃO DE CRECHE NO VICENZO RIVETTI

PROJETO — DESENHO: PLANTA BAIXA

LOCAL: RUA VICENZO RIVETTI, S/N - CARANGOLA - PETRÓPOLIS/ RJ

ESCALA: 1/75

DATA: SET./2019

PRANCHA: 02/04

AUTOR DO PROJETO DE ARQUITETURA: Secretaria de Obras - PMP

CARIMBO DO AUTOR DO PROJETO DE ARQUITETURA

VISTOS E CARIMBOS:

CÓDIGO DO PROJETO: