



1 FACHADA
ESC.: 1/75

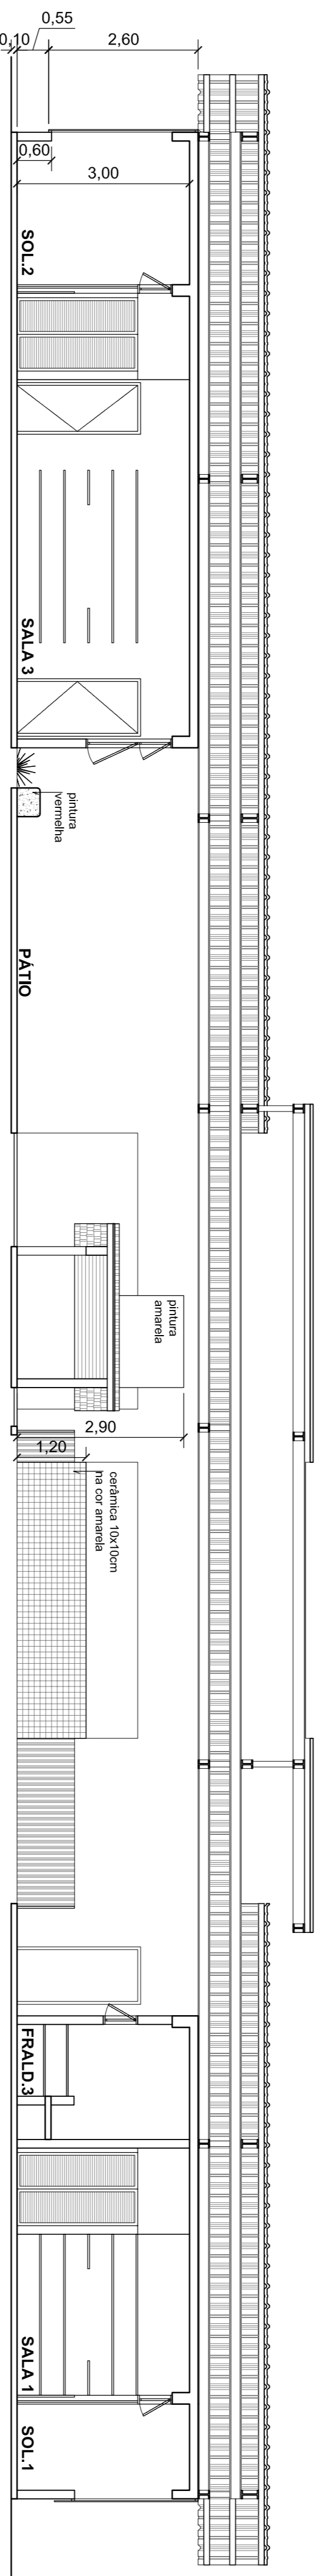

2 CORTE AA
ESC.: 1/75

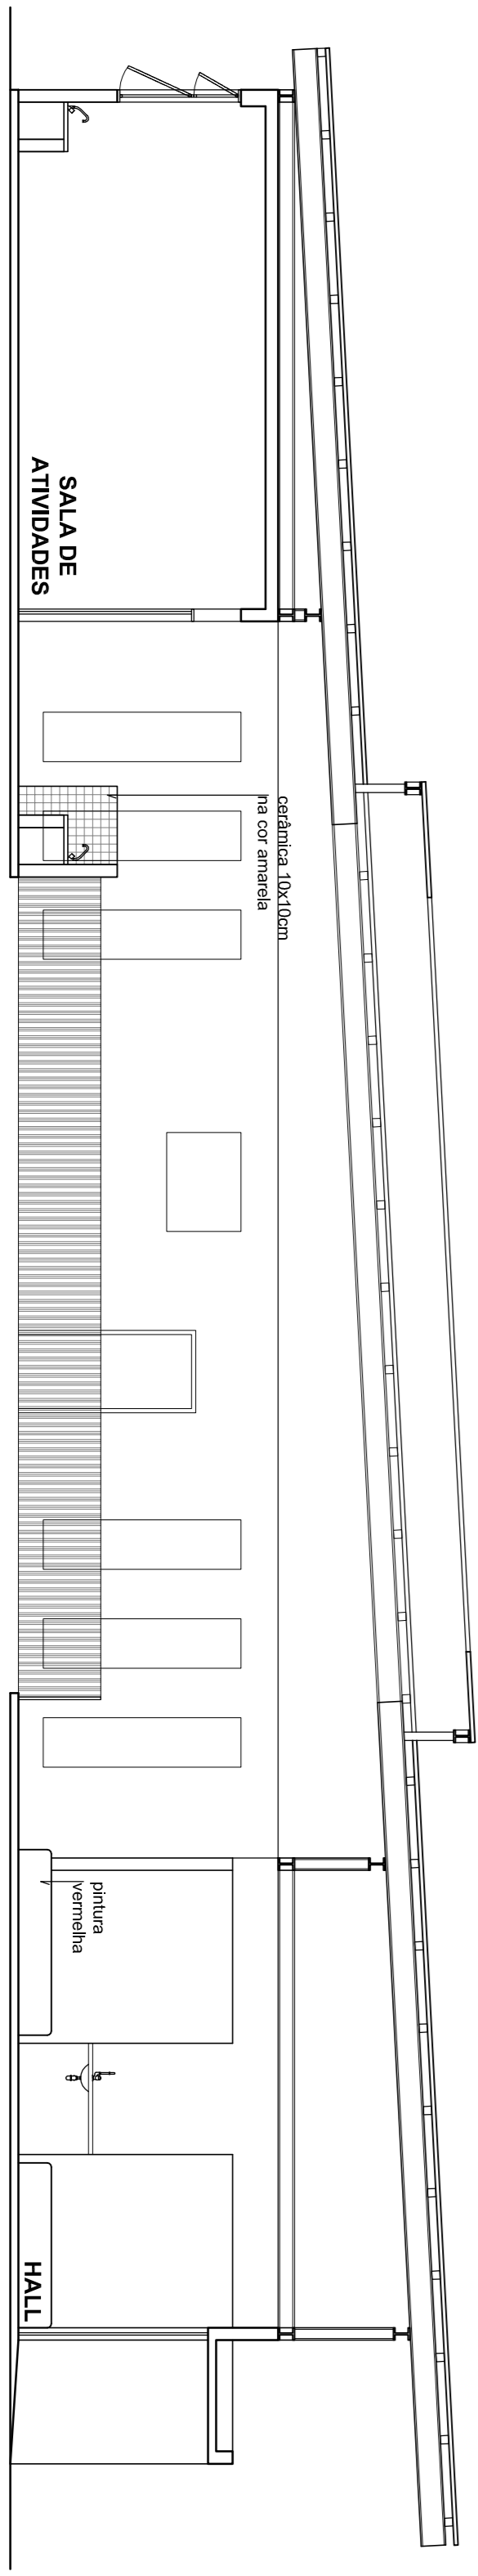

3 CORTE CC
ESC.: 1/75

OBS: MEDIDAS EXPRESSAS EM METROS. TODAS AS MEDIDAS DEVEM SER CONFIRMADAS NO LOCAL.



PREFEITURA MUNICIPAL DE PETRÓPOLIS
Secretaria de Obras
Departamento de Obras Públicas

TÍTULO PROJETO DE ARQUITETURA PARA A CONSTRUÇÃO DE CRECHE NO VICENZO RIVETTI		PROJETO FACHADA E CORTES	
LOCAL RUA VICENZO RIVETTI, S/N - CARANGOLA - PETRÓPOLIS/RJ	ESCALA 1/75	PRINCIPAL	DATA 04/04
AUTOR DO PROJETO DE ARQUITETURA Secretaria de Obras - PMP	CENSO DO AUTOR DO PROJETO DE ARQUITETURA		
VISTOS E CONCORDOS:			

CODIGO DO PROJETO