


1 PLANTA DE SITUAÇÃO
ESCALA 1/1.000

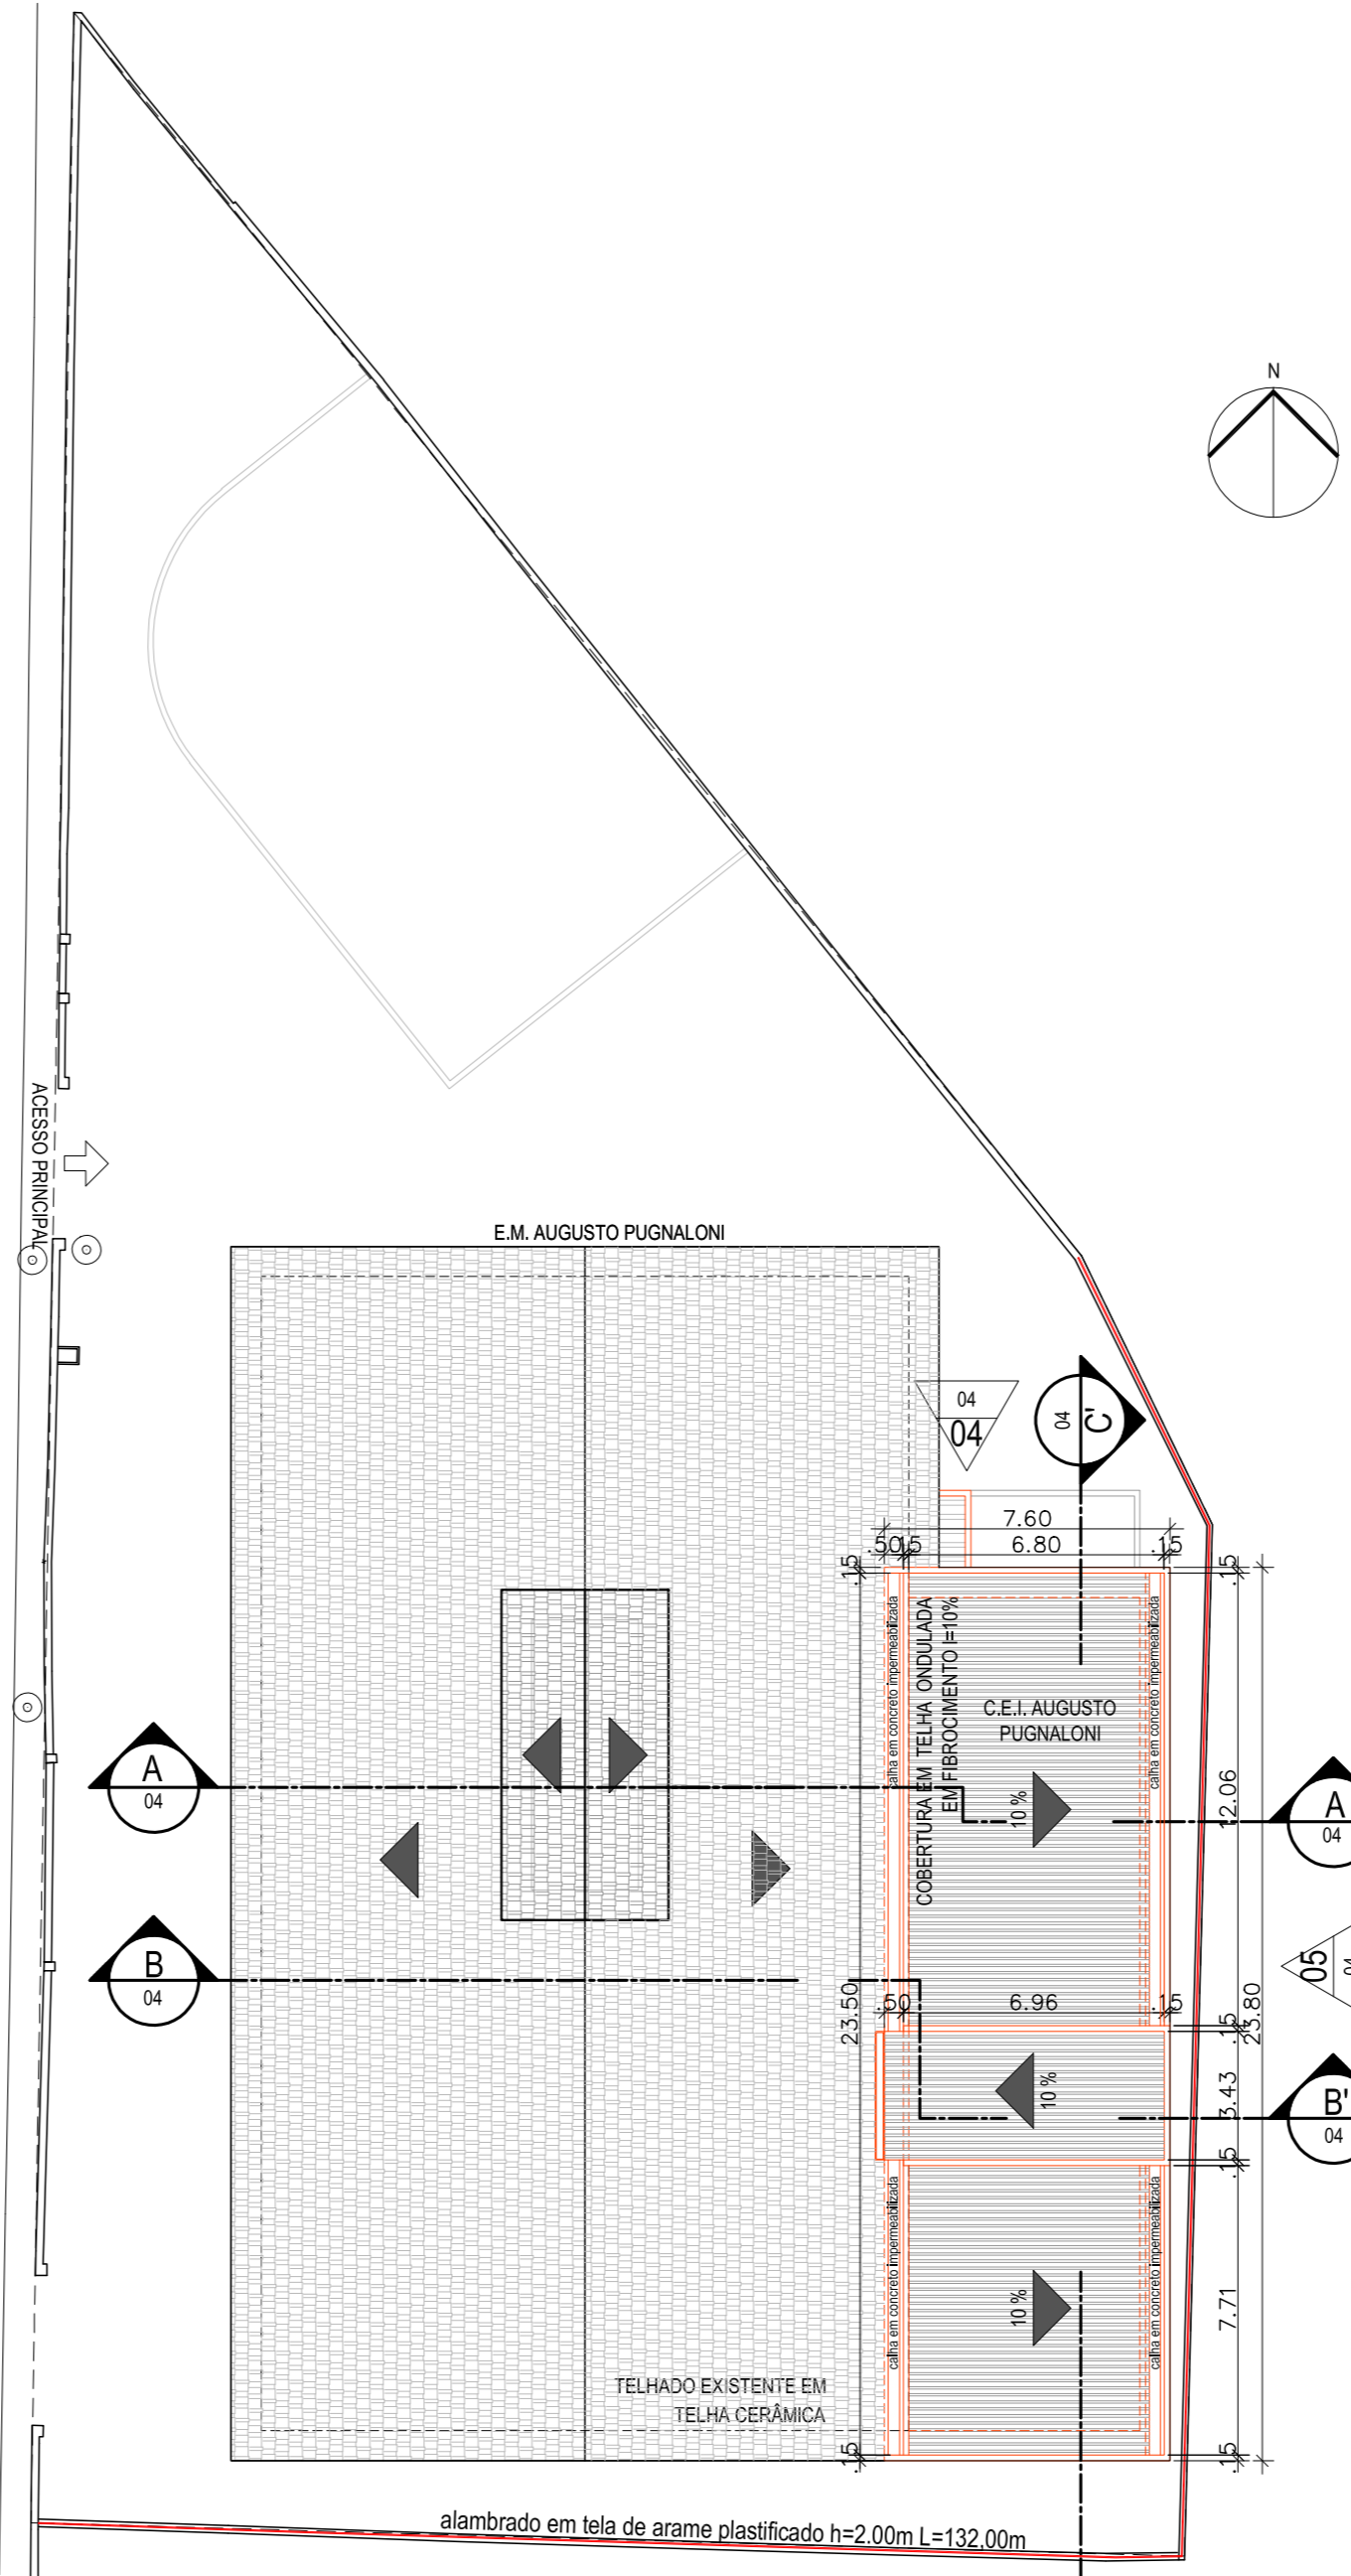

2 PLANTA DE COBERTURA
ESCALA 1/200

QUADRO DE ÁREAS

Área Construída Pavimento Térreo	154,00m ²
Área Construída Pavimento Superior	136,50m ²
Área Construída Caixas d'água	26,50m ²
Total Área Construída	317,00m²

NOTAS GERAIS

- 1 - CONFERIR MEDIDAS NO LOCAL;
- 2 - NÍVEIS E DIMENSÕES EM METRO.



PREFEITURA MUNICIPAL DE PETRÓPOLIS

Secretaria de Obras
Departamento de Obras Públicas

TÍTULO
PROJETO BÁSICO DE ARQUITETURA PARA CONSTRUÇÃO DE
CEI EM PREDIO ANEXO A ESCOLA MUNICIPAL AUGUSTO PUGNALONI

PROJETO
DESENHO PLANTA DE SITUAÇÃO E
PLANTA DE COBERTURA

LOCAL
ESTRADA DO CATOBIRA, 241- ITAIPAVA,
PETRÓPOLIS/ RJ

ESCALA INDICADA PRANCHA
DATA DEZ./2019 **01/04**

AUTOR DO PROJETO DE ARQUITETURA

Secretaria de Obras - PMP

CARIMBO DO AUTOR DO PROJETO DE ARQUITETURA

VISTOS E CARIMBOS:

CÓDIGO DO PROJETO:
PMP0419-ARQBAS-01_R0

SETAGEM

COR	ESPESS.
1	0,1
2	0,2
3	0,3
4	0,35
5	0,4
6	0,5
7	0,05
8	0,1
9	0,1
10-255	0,2

NOTA: TODAS AS REIMS (COR 1-9) DE
COR 10, TODAS SERÃO COLORIDAS.