




1 CORTE A-A
ESC.: 1/75

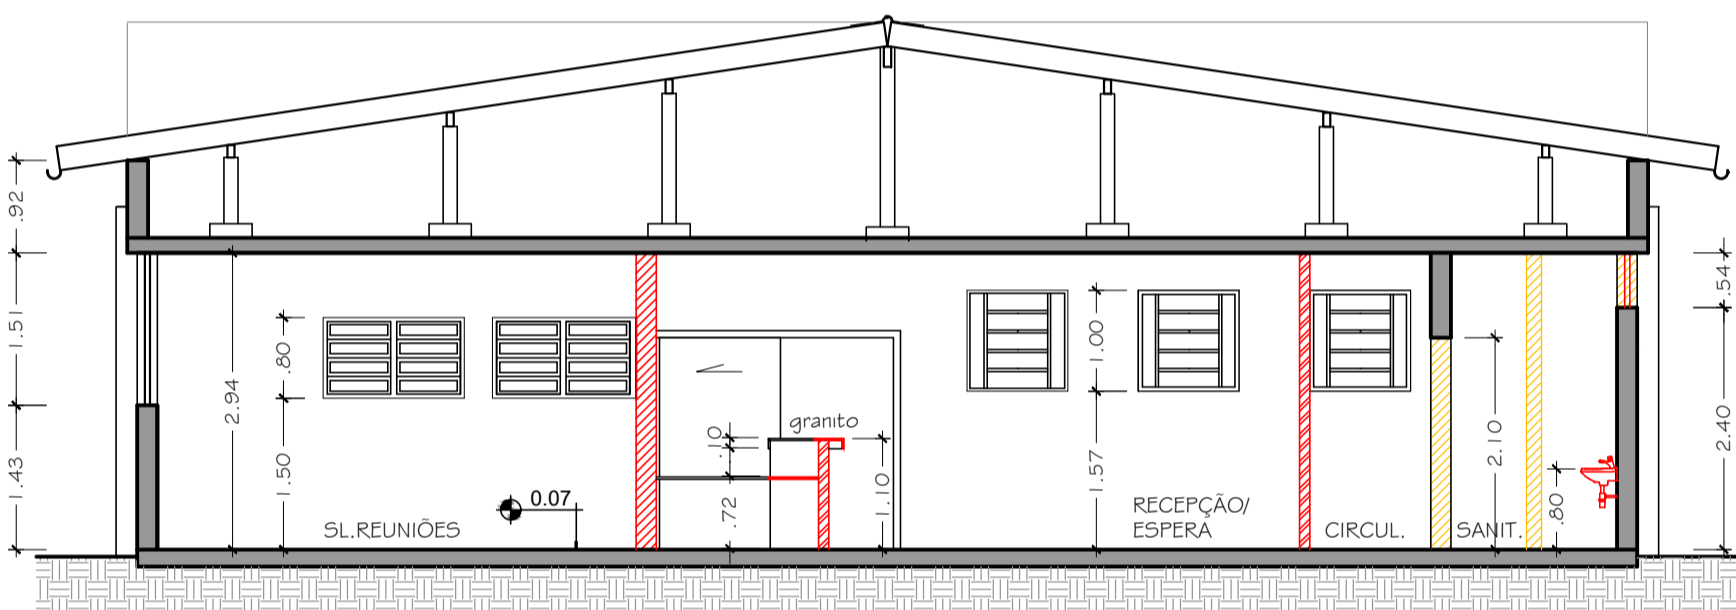


2 CORTE B-B
ESC.: 1/75

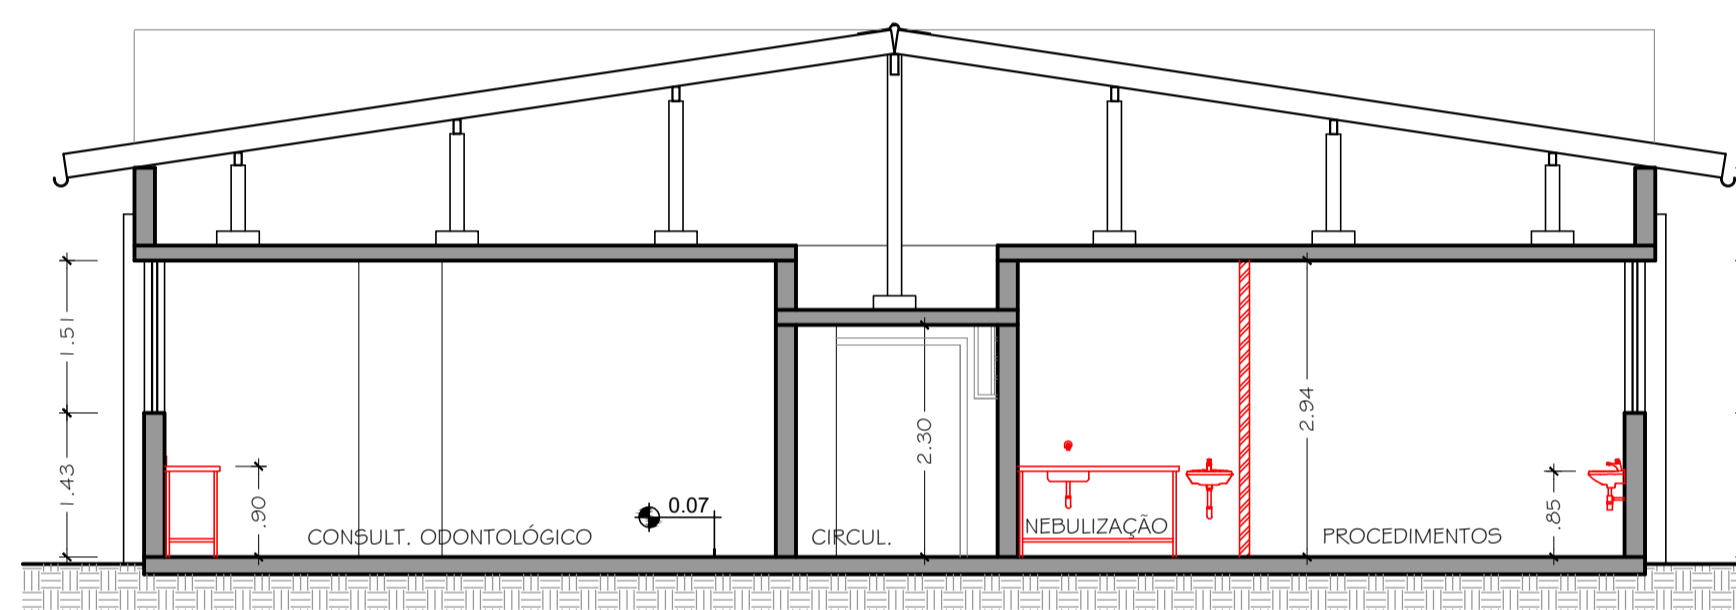

3 CORTE C-C
ESC.: 1/75

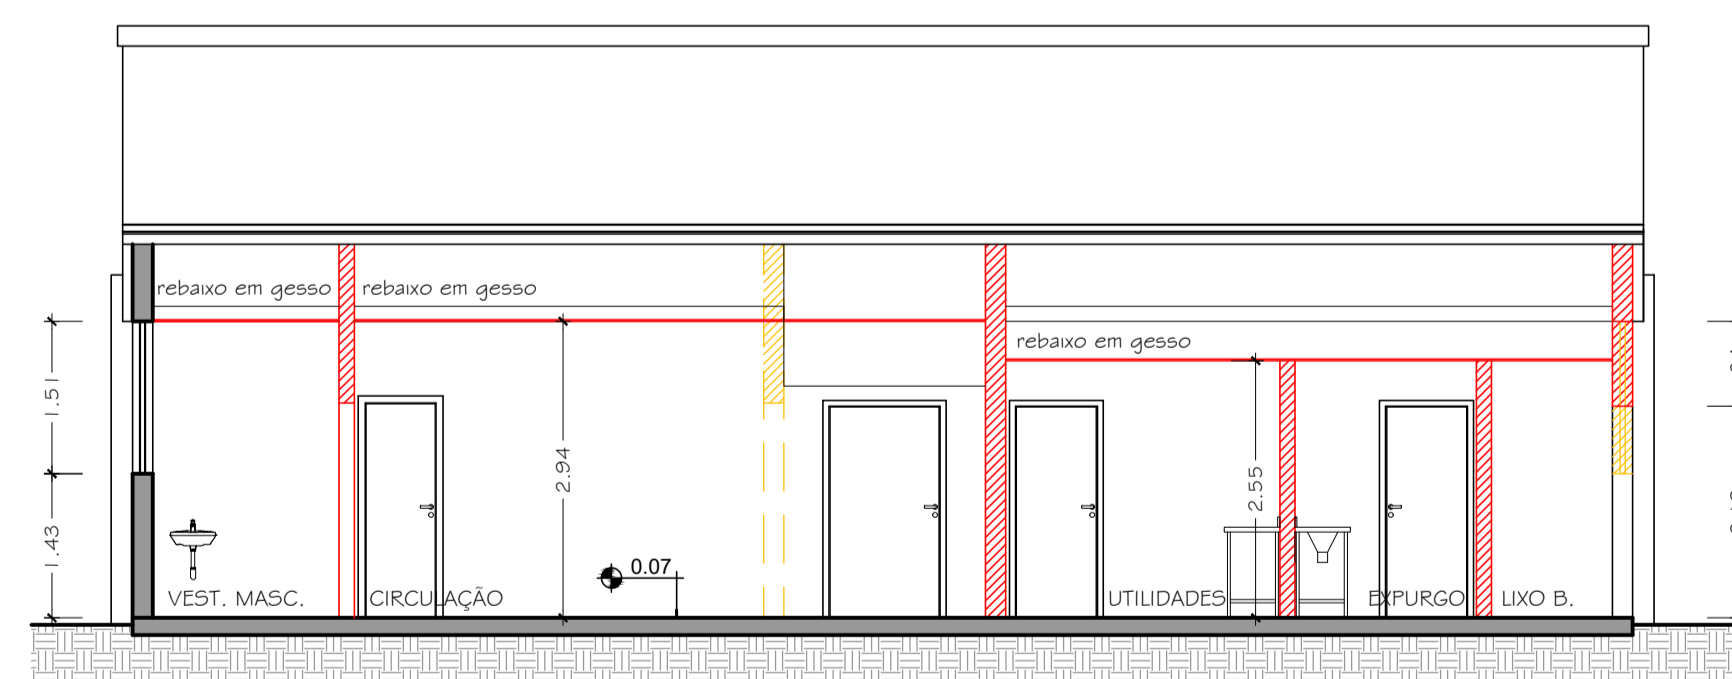

4 CORTE D-D
ESC.: 1/75

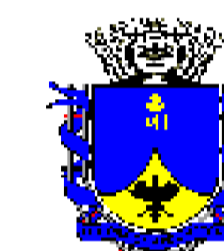

**PREFEITURA MUNICIPAL
DE
PETRÓPOLIS**

SECRETARIA DE OBRAS

DEPARTAMENTO DE PROJETOS E OBRAS PÚBLICAS

Projeto: **UNIDADE BÁSICA DE SAÚDE
ÁGUAS LINDAS**

Local: **ESTRADA DO PALMITAL, 768 - NOGUEIRA - PETRÓPOLIS - RJ**

Desenho: **CORTES**

Autor do Projeto: **Rita de Cássia Wilbert
arquiteta - CAU: A16911-0**

Data: **MAIO/2019** Escala: **1/75** Desenho: Requirimento N°:

Vistos e Carimbos: Prancha N°:

02/03