



1 CORTE A-A
ESC.: 1/75

- Alvenaria Existente
- A construir - alvenaria
- A construir - drywall
- A demolir


ASSOALHO DO JIRAU EM ESTRUTURA METÁLICA COM PERFIS "I" E PAINÉIS "WALL" 40mm REVESTIDOS C/ MANTA VINÍLICA P/ PROTEÇÃO DOS PAINÉIS E REDUÇÃO DE RUÍDO

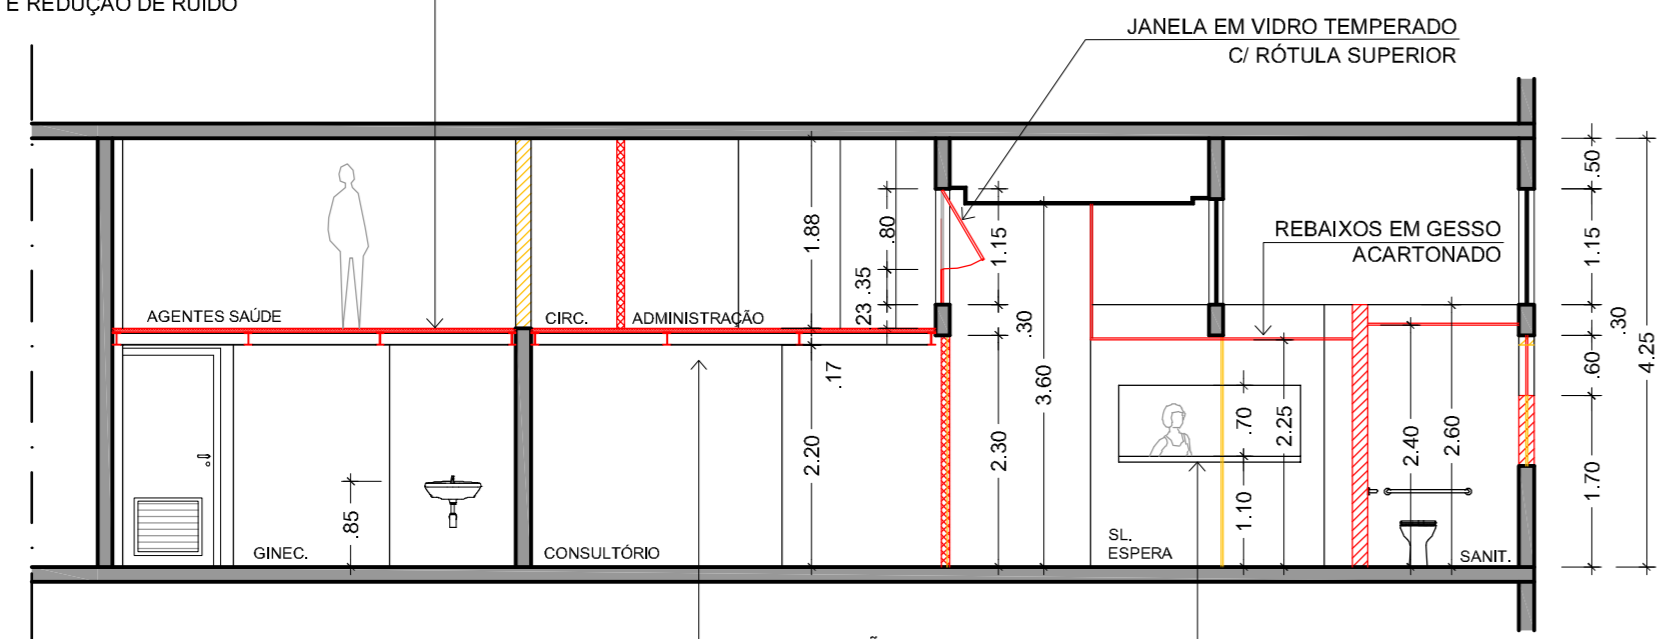


2 CORTE BB
ESC.: 1/75

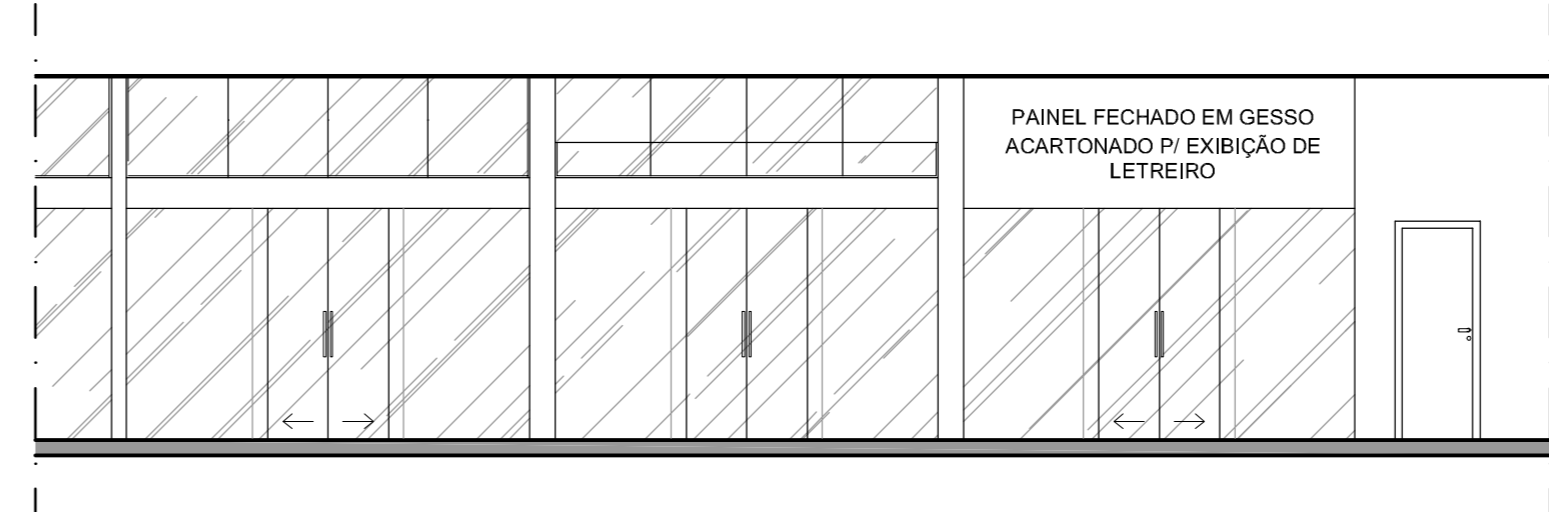


4 ELEVAÇÃO 1
ESC.: 1/75

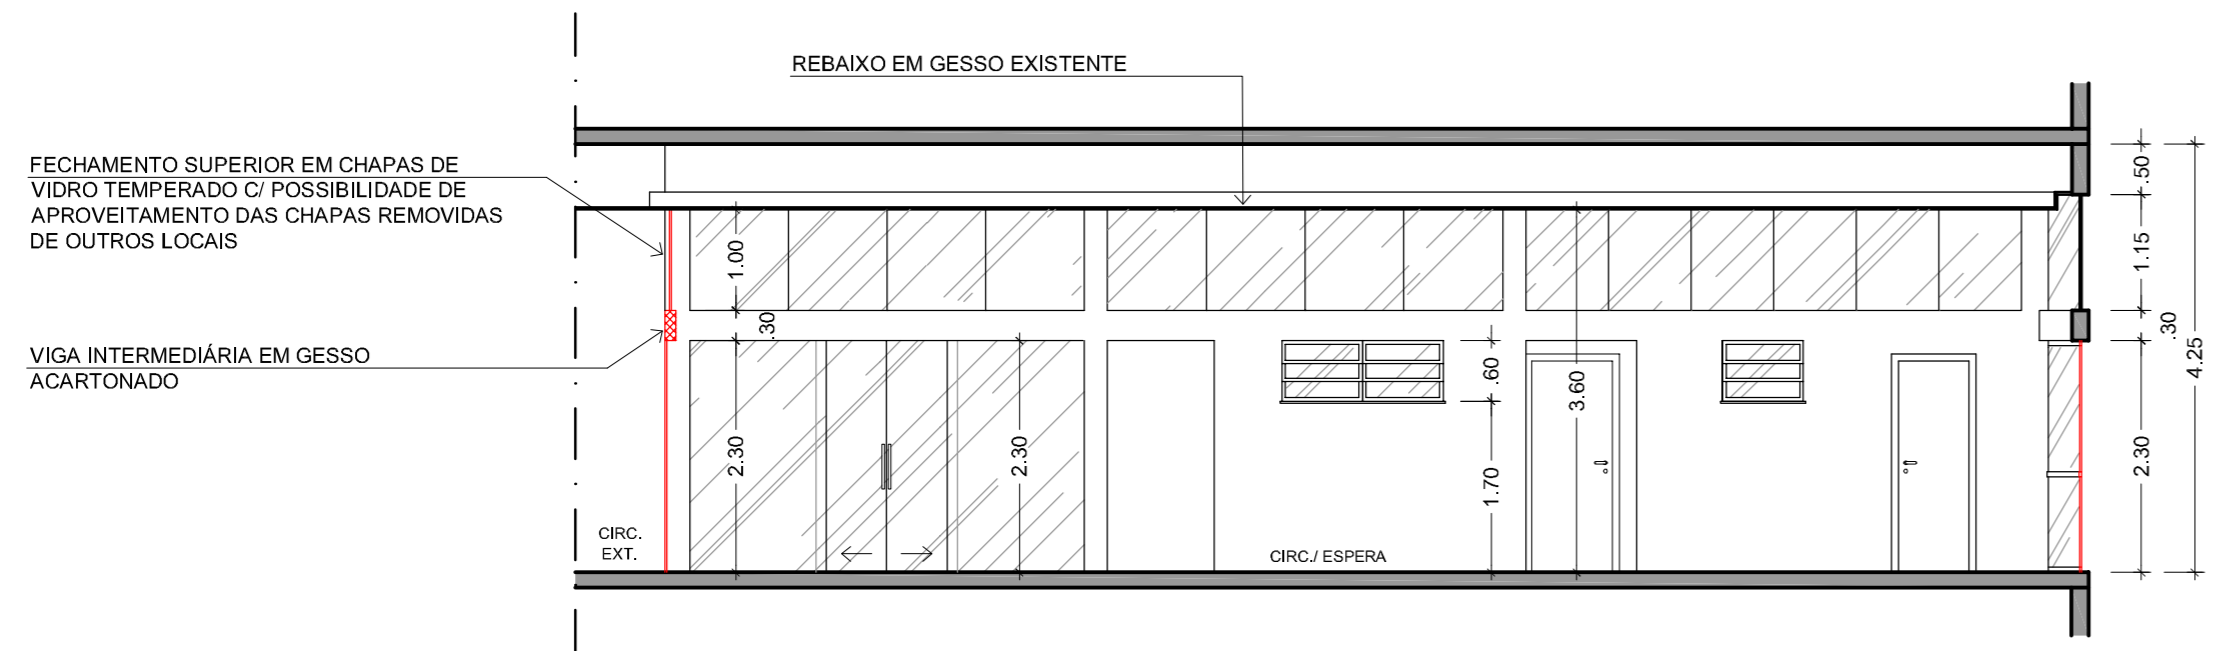

3 CORTE CC
ESC.: 1/75

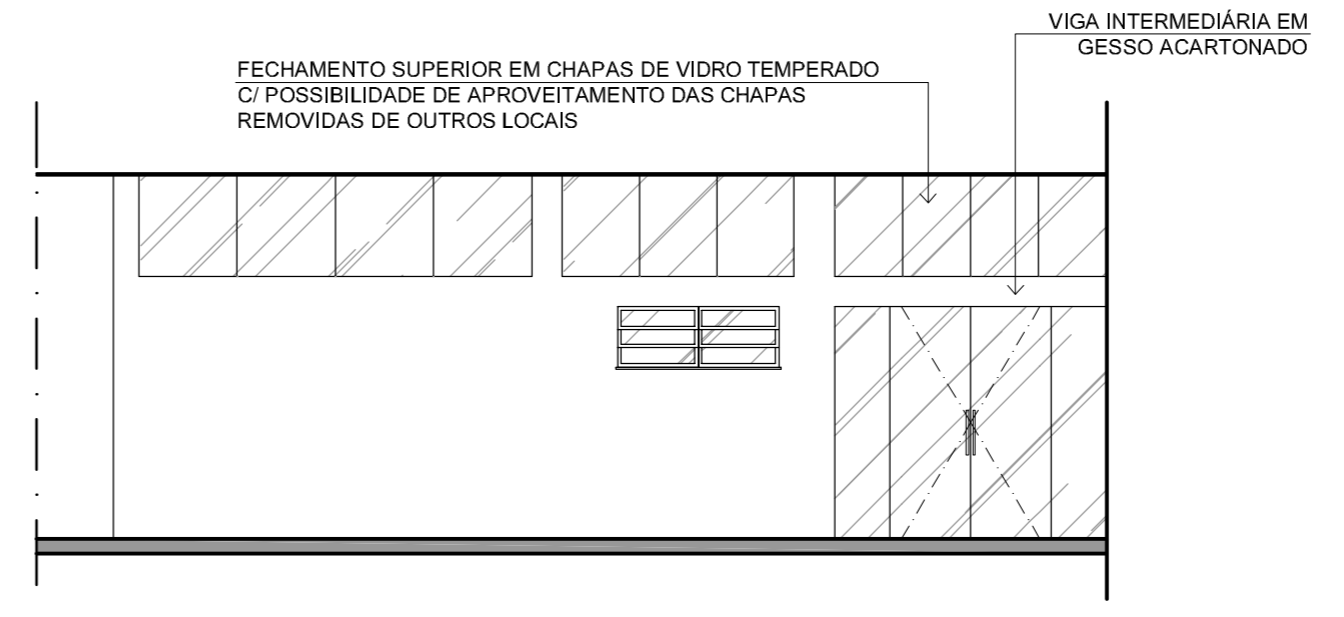

5 ELEVAÇÃO 2
ESC.: 1/75

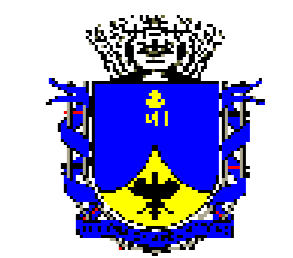

**PREFEITURA MUNICIPAL
DE
PETRÓPOLIS**

SECRETARIA DE OBRAS

DEPARTAMENTO DE PROJETOS E OBRAS PÚBLICAS

Projeto		POSTO DE SAÚDE DA FAMÍLIA CORRÊAS	
Local:		RUA CASTRO ALVES 67 - CORRÊAS - PETRÓPOLIS - RJ	
Desenho:		CORTES E ELEVAÇÕES	
Autor do Projeto:		Carimbo do Autor do Projeto:	
Rita de Cássia Wilbert arquiteta - CAU: A16911-0			
Data: MAIO/2020	Escala: 1/75	Desenho:	Requerimento Nº:
Vistos e Carimbos:		Prancha Nº: 05/06	