


SEÇÃO S1
Esc.: 1/50

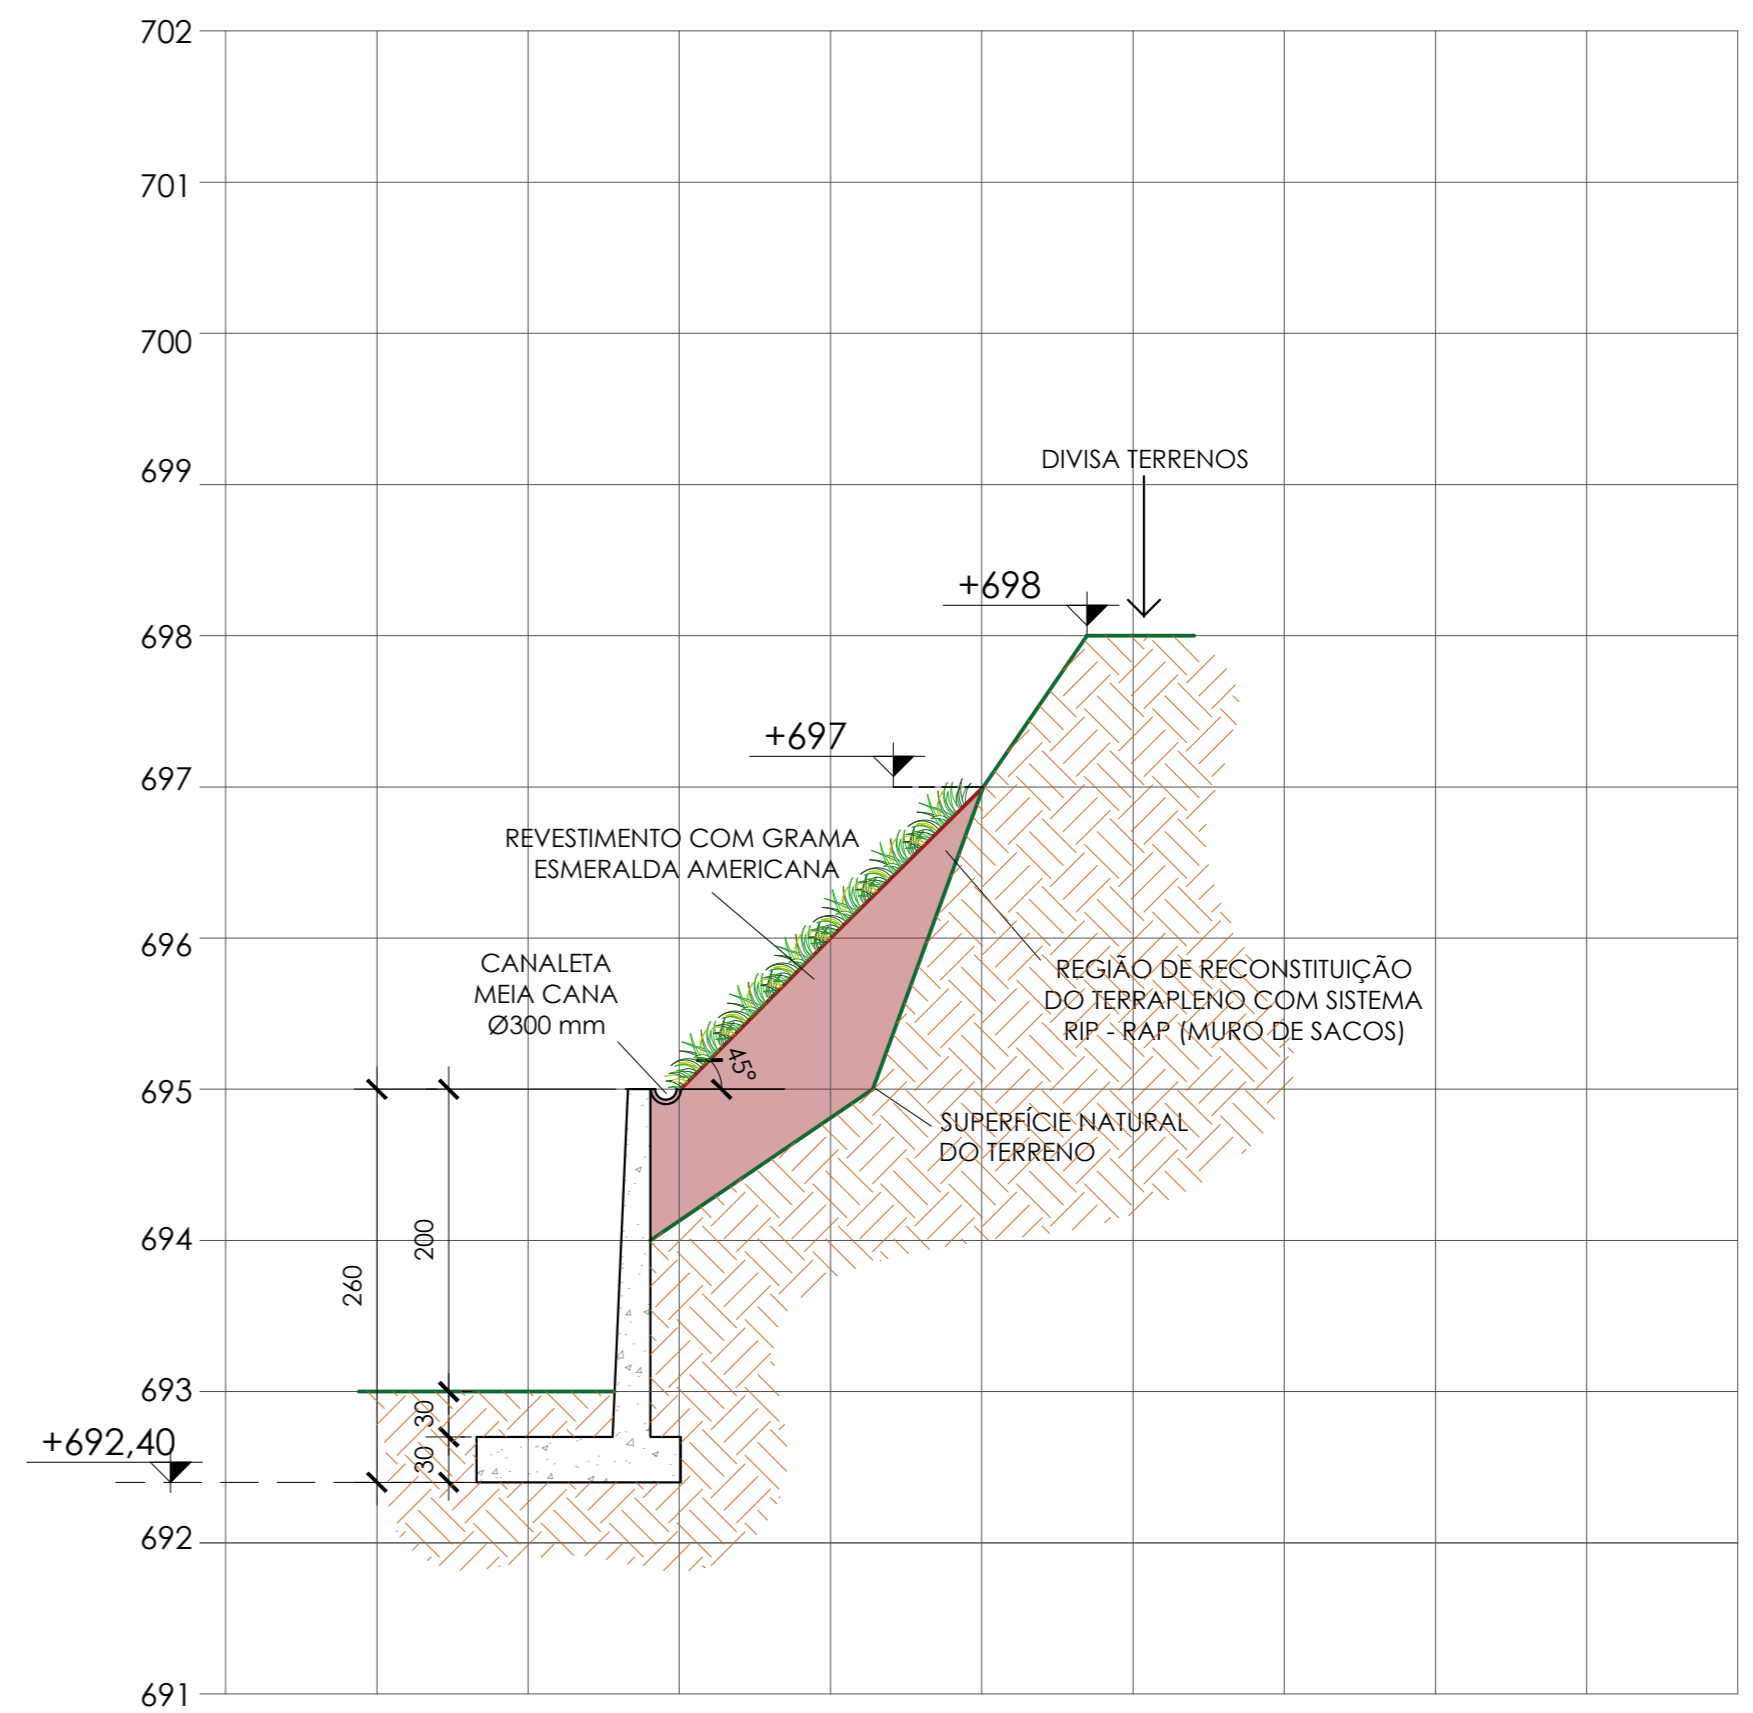

SEÇÃO S2
Esc.: 1/50

VER NOTAS GERAIS NA FOLHA 03

DIREITOS AUTORAIS RESERVADOS. A REPRODUÇÃO TOTAL OU PARCIAL SEM PRÉVIA AUTORIZAÇÃO, SUJEITARÁ O INFRATOR ÀS PENAS DA LEI FEDERAL 9610/98 E LEI ESTADUAL Nº 4144.

REVISÃO	DISCRIMINAÇÃO	DATA	RESP.
00	EMISSÃO INICIAL	11/11/2021	



LOCAL:
RUA EMÍLIO ZANATTA, 767, DISTRITO DE PEDRO DO RIO, PETRÓPOLIS - RJ.

CLIENTE:
PREFEITURA MUNICIPAL DE PETRÓPOLIS SECRETARIA DE EDUCAÇÃO

ELABORAÇÃO DE PROJETO EXECUTIVO ESTRUTURAL DE MURO DE CONTENÇÃO DE ENCOSTA CEI - ESCOLA MUNICIPAL PROFESSORA GRAÇA COSTA

SEÇÕES TRANSVERSAIS DA ENCOSTA EM QUESTÃO

CRENG.63.21 - PROJETO_DE_CONTENÇÃO_PDR_SEC_DE_EDUCAÇÃO.dwg

PROJETISTA
ELABORADO / VISTO:

VICTOR REIS DE JESUS
SECRETARIA DE EDUCAÇÃO

REVISADO / VISTO:

PLANTA: 02 **DATA:** NOVEMBRO/2021

DESENHO: GISELE CASTRO **ESCALA:** INDICADA

LEGENDA:



REGIÃO DE RECONSTITUIÇÃO DO TERRAPLENO COM SISTEMA RIP-RAP (MURO DE SACOS)