
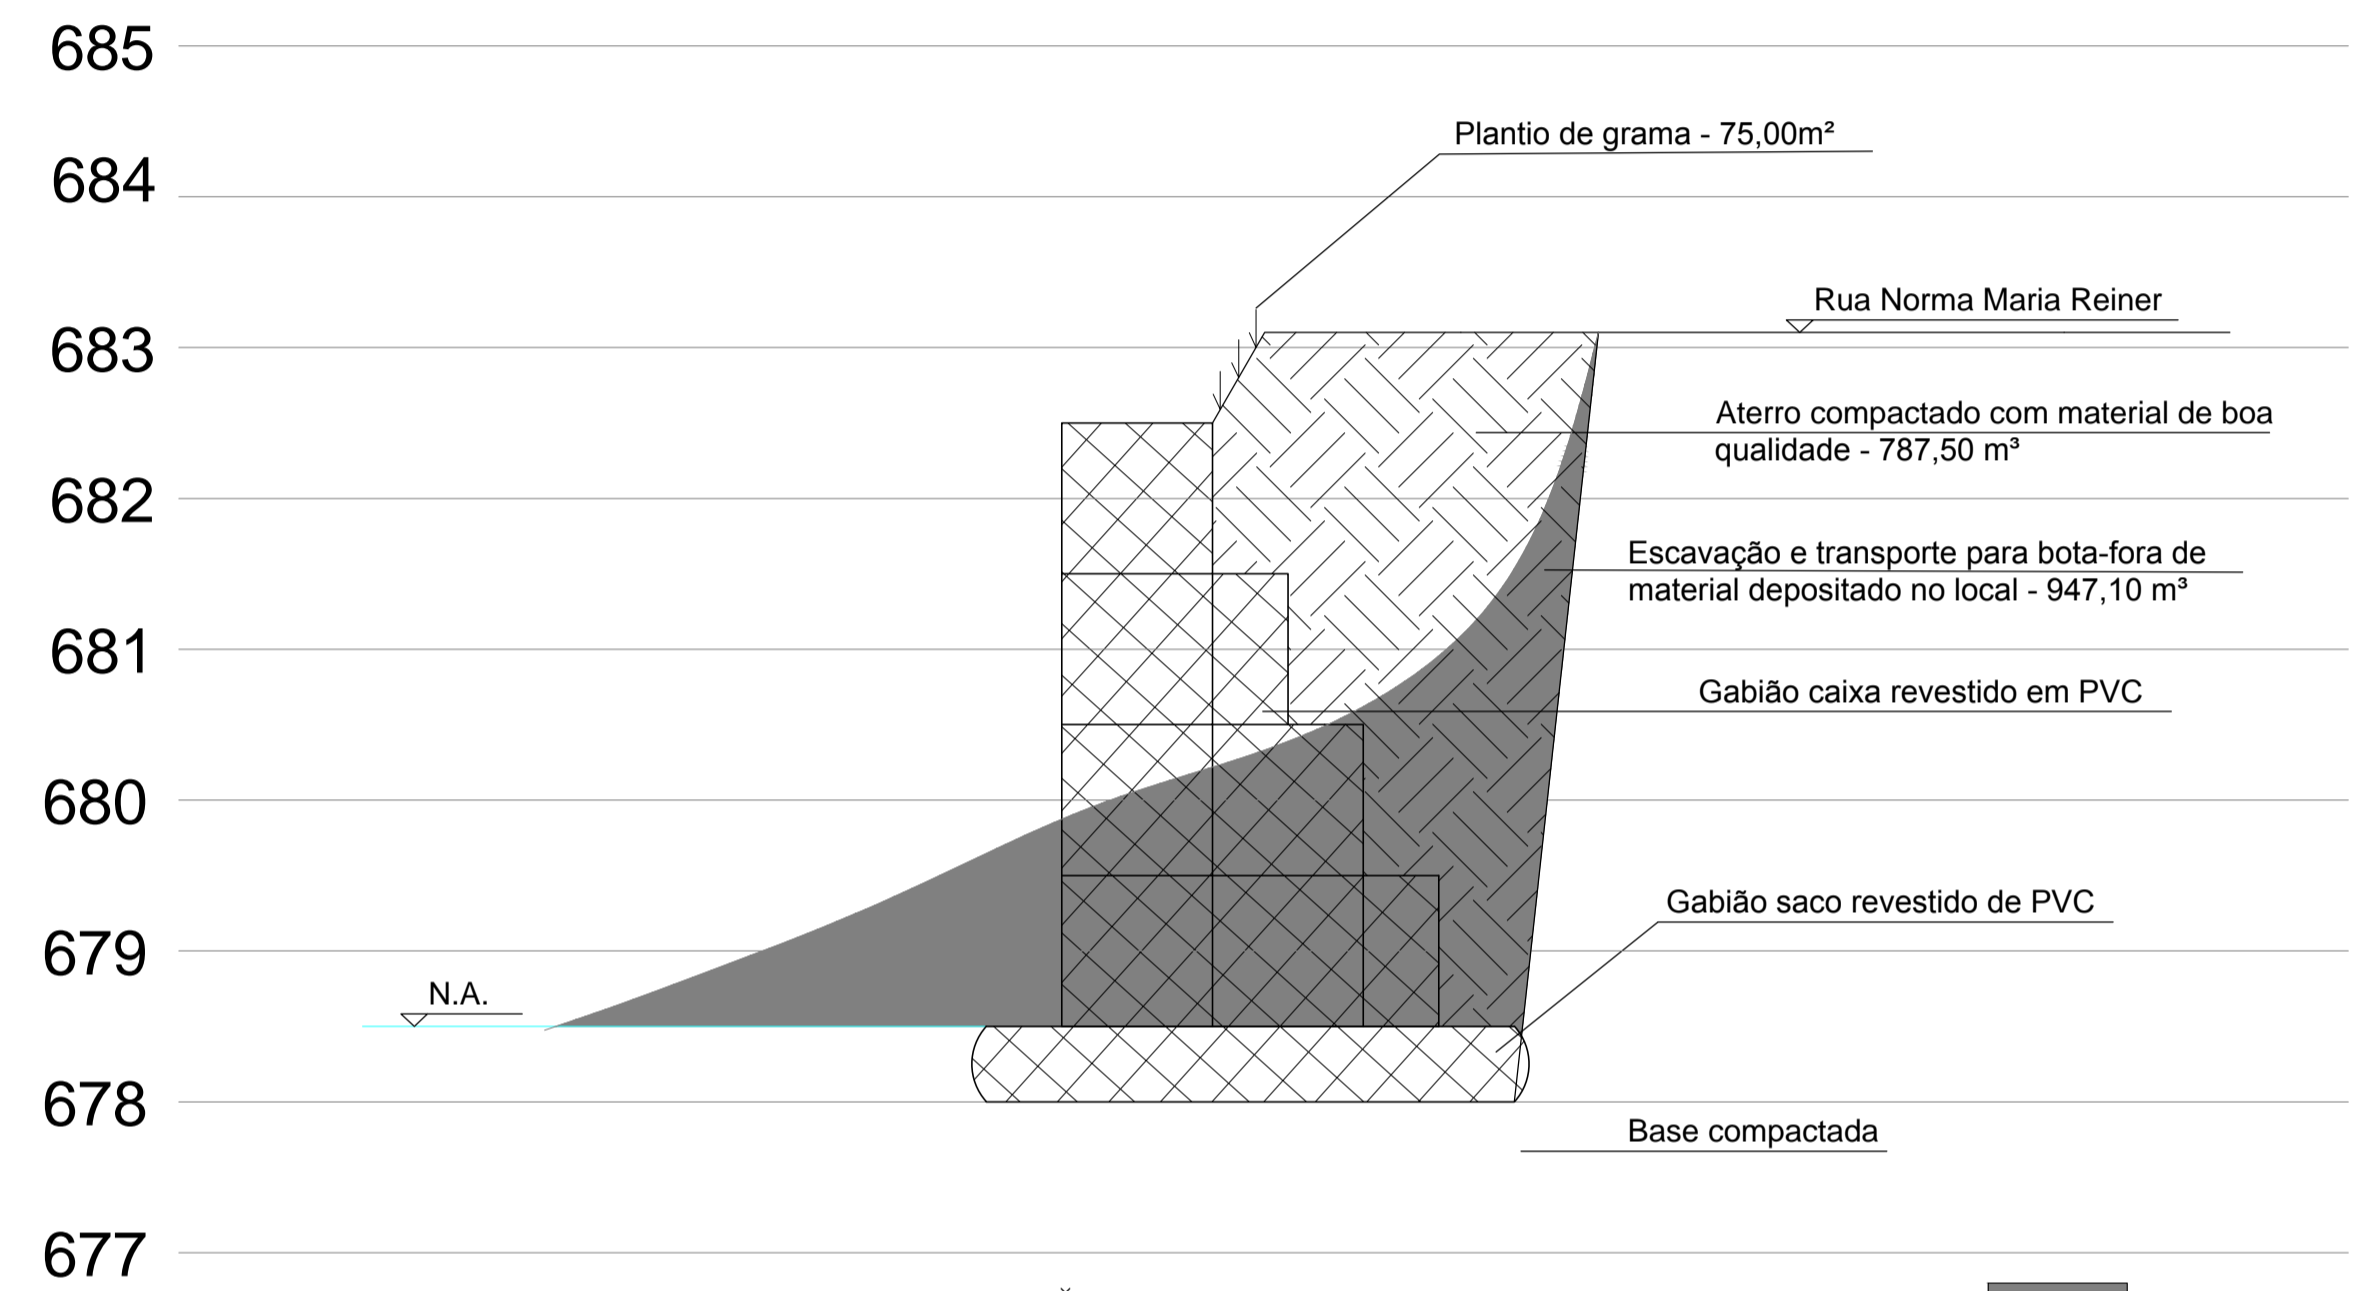



01 PLANTA GERAL  
Sem escala

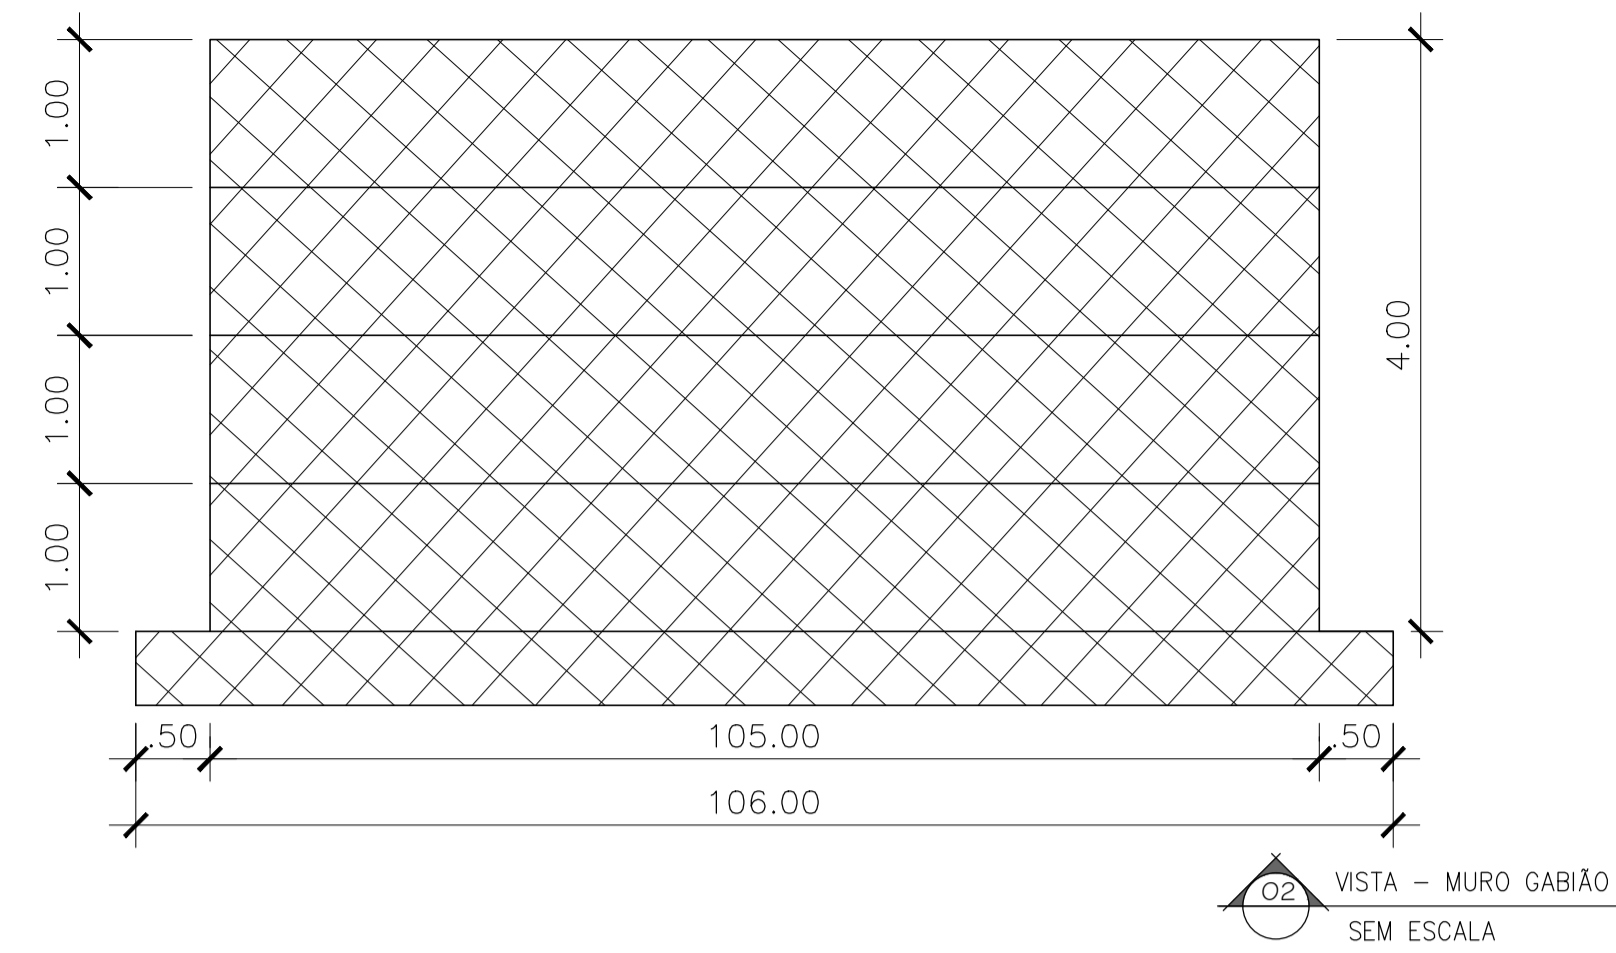

03 CORTE A-A'  
1:50

Perfil a ser escavado

Perfil a ser aterrado

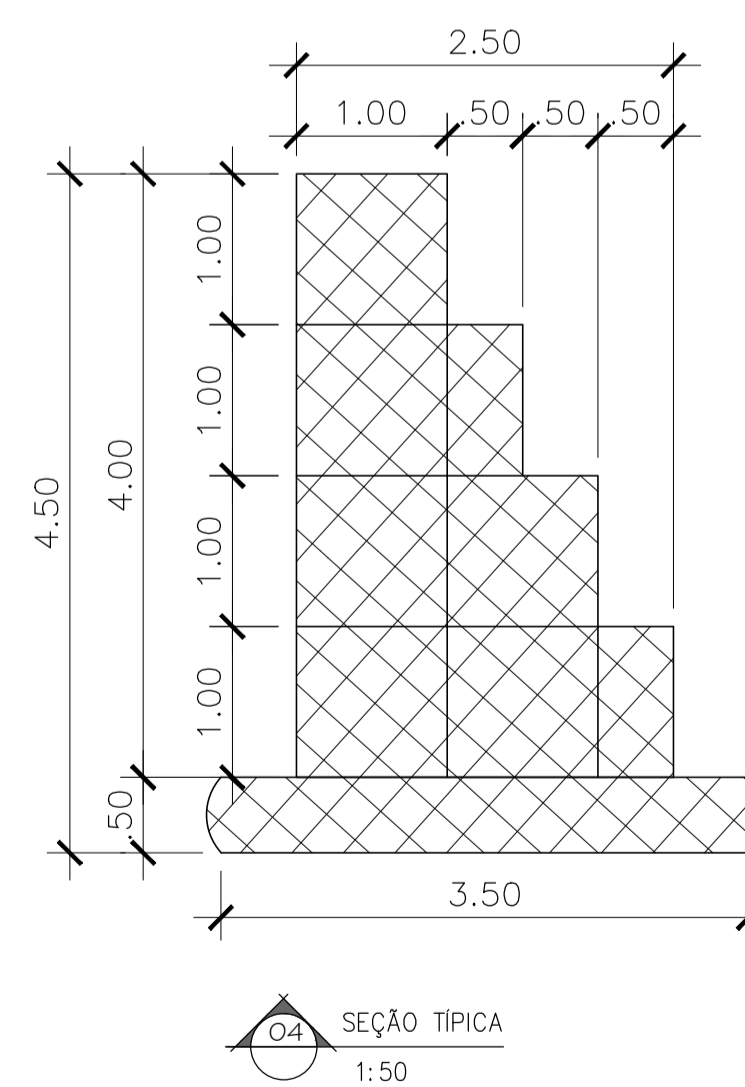

<b>PREFEITURA MUNICIPAL DE PETRÓPOLIS</b>			
<b>SECRETARIA DE OBRAS, HABITAÇÃO E REGULARIZAÇÃO FUNDIÁRIA</b>			
<b>DEPARTAMENTO DE OBRAS PÚBLICAS</b>			
PROJETO: José Eduardo	ESCALAS: Indicadas	VISTO:	DEOP:
DESENHO: José Eduardo	CÓDIGO:	DATA: JULHO/2022	Prancha Nº:
PROJETO BÁSICO PARA EXECUÇÃO DE CONTENÇÃO EM GABIÃO			
LOCAL: Rua Norma Maria Reiner, nº 159 - Nogueira - Petrópolis - RJ			
OBS: Trecho cedido com início no entroncamento com a Rua Pernambuco até a Av. Milton de Souza Carvalho. O Projeto Executivo deverá ser precedido de levantamento topográfico para aferição dos volumes estimados. Os parâmetros de solo deverão ser aferidos quando da elaboração do Projeto Executivo. Projeto Básico com base no Levantamento Aerofotogramétrico Digital realizado pela PMP e vistoria de 19/07/22			

01/01