



VISTA
PLANTA

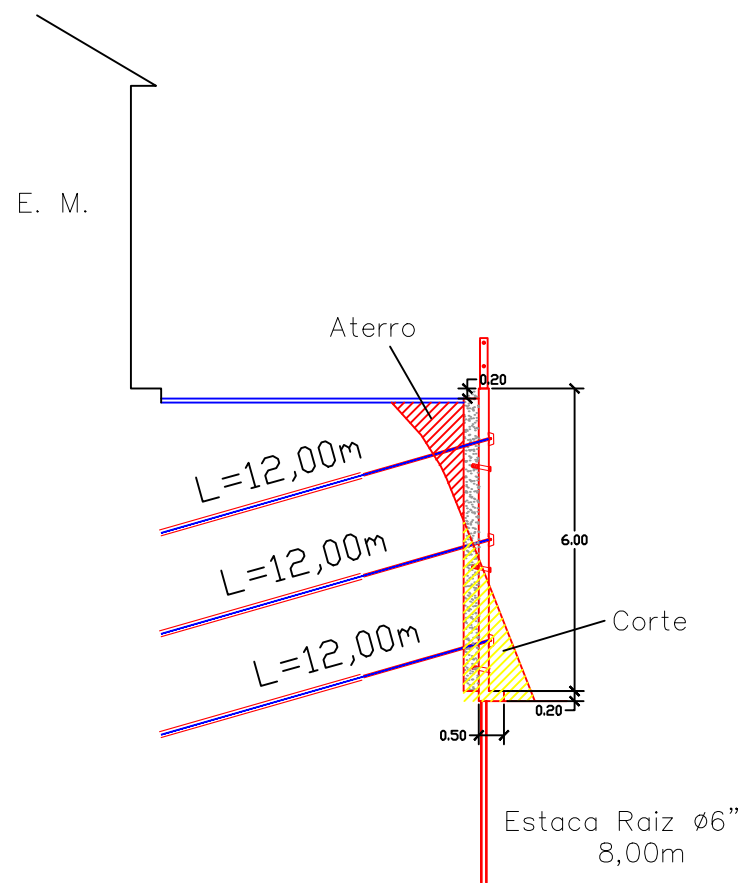

SEÇÃO TIPO

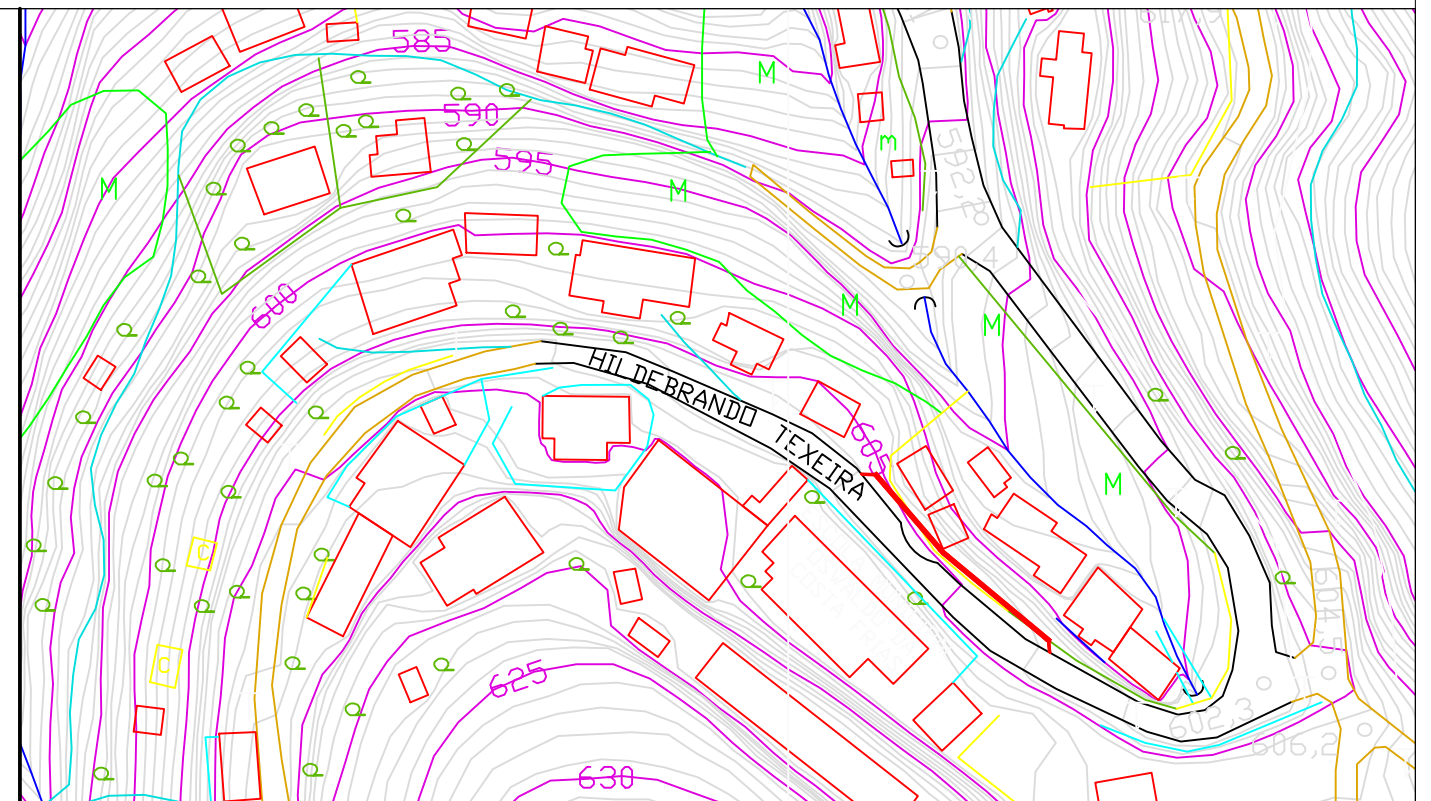

PREFEITURA MUNICIPAL DE PETRÓPOLIS
SECRETARIA DE OBRAS HABITAÇÃO E REGULARIZAÇÃO FUNDIÁRIA
DEPARTAMENTO DE OBRAS PÚBLICAS

PROJETO:	ESCALAS: 1/150	VISTO:	DEPOP
DESENHO:	CÓDIGO:	DATA: JANEIRO/2022	Prancha Nº:

PROJETO BASICO PARA EXECUÇÃO DE CONTENÇÃO COM CORTINA ATIRANTADA

LOCAL: Lot. Nº Sª DE FÁTIMA - POSSE - PETRÓPOLIS - RJ

Obs:
 Todas medidas e cotas devem ser conferidas no local da obra antes do inicio dos serviços.

01/02