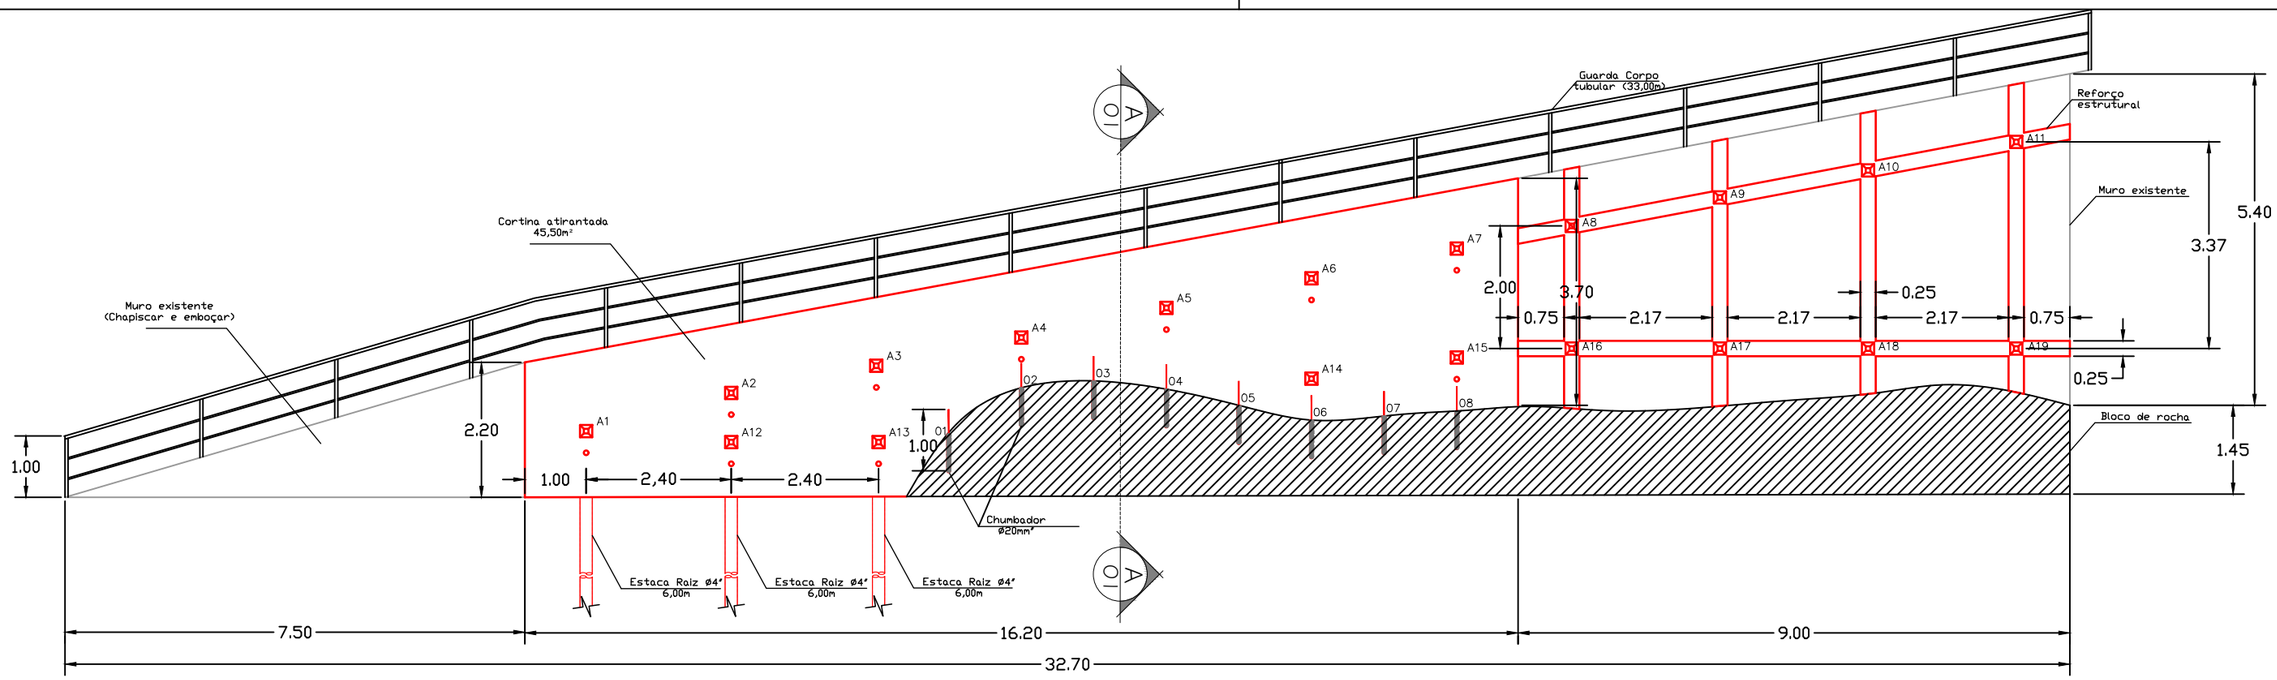

1 VISTA B
ESC.: 1/100

LEGENDA:

- Existente
- Demolir
- Construir

X — Indicação do nº da vista
XX — Indicação do nº da prancha

X — Indicação do nº do corte
XX — Indicação do nº da prancha

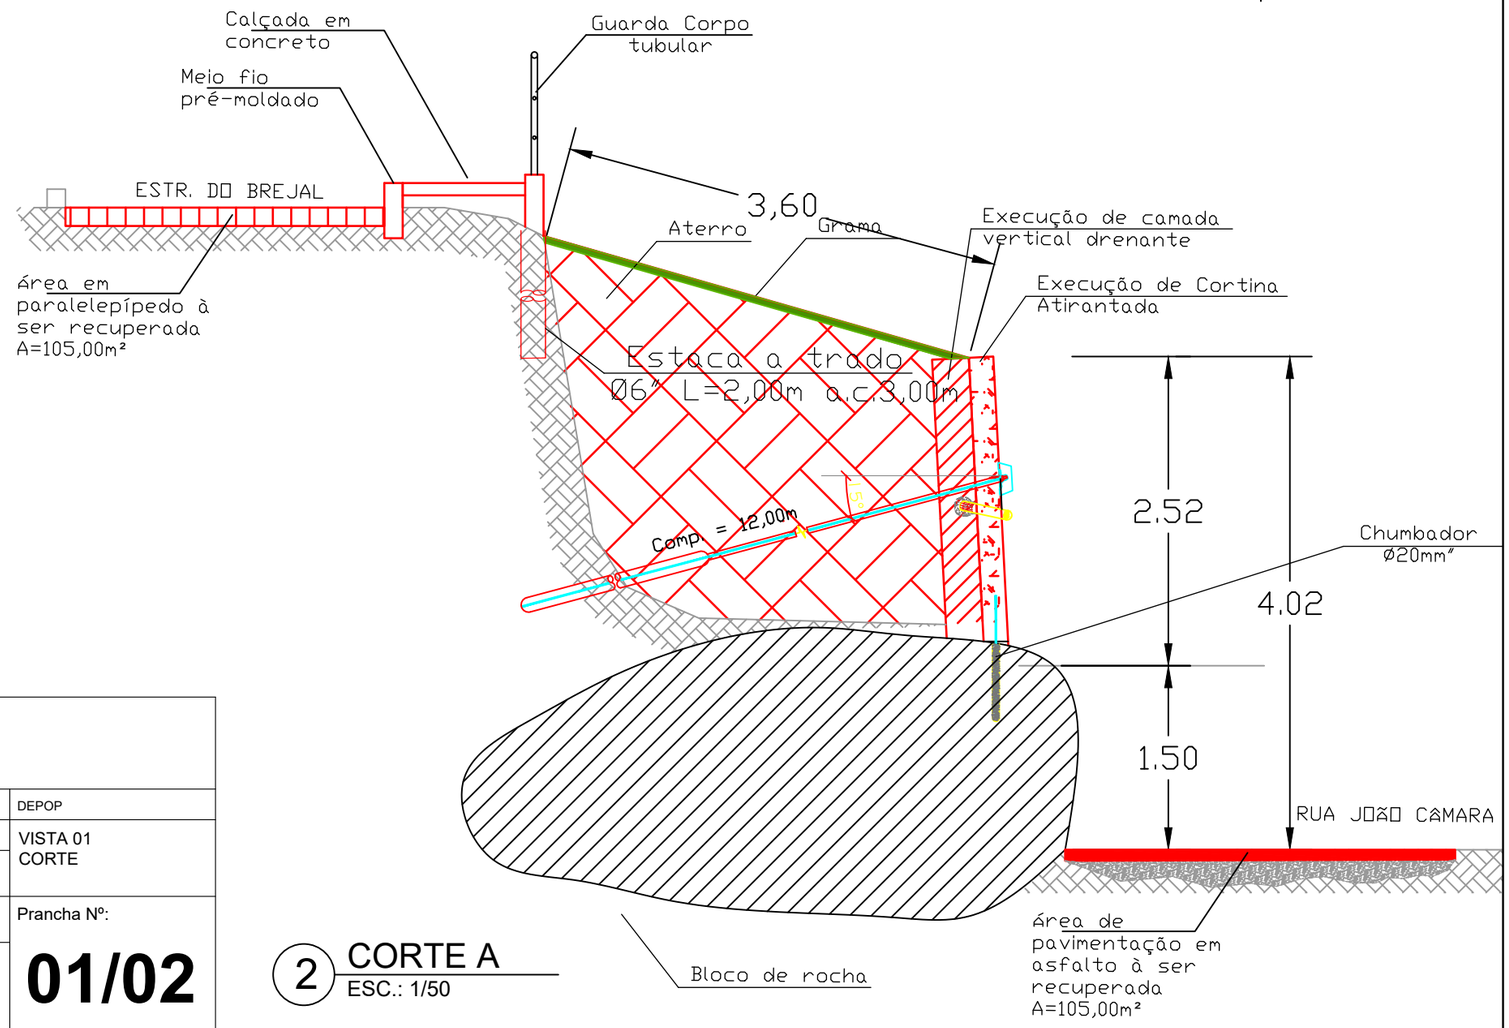

2 CORTE A
ESC.: 1/50

PREFEITURA MUNICIPAL DE PETRÓPOLISTRÓPOLIS
SECRETARIA DE OBRAS
DEPARTAMENTO DE PROJETOS E OBRAS PÚBLICAS

PROJETO:	ESCALAS: indicadas	VISTO:	DEPOP
DESENHO:	CÓDIGO:	DATA: JANEIRO/2017	VISTA 01 CORTE

PROJETO BASICO PARA EXECUÇÃO DE CONTENÇÃO EM CORTINA ATIRANTADA E REFORÇO ESTRUTURAL EM MURO EXISTENTE

LOCAL: Rua João Câmara - Distrito da Posse - Petrópolis - RJ

OBS:

Prancha Nº: **01/02**