


Volume Escavação: 360m<sup>3</sup>

Volume Aterro: 180m<sup>3</sup>

Volume Gabião Caixa: 116m<sup>3</sup>

Volume Gabião Saco: 23,33m<sup>3</sup>

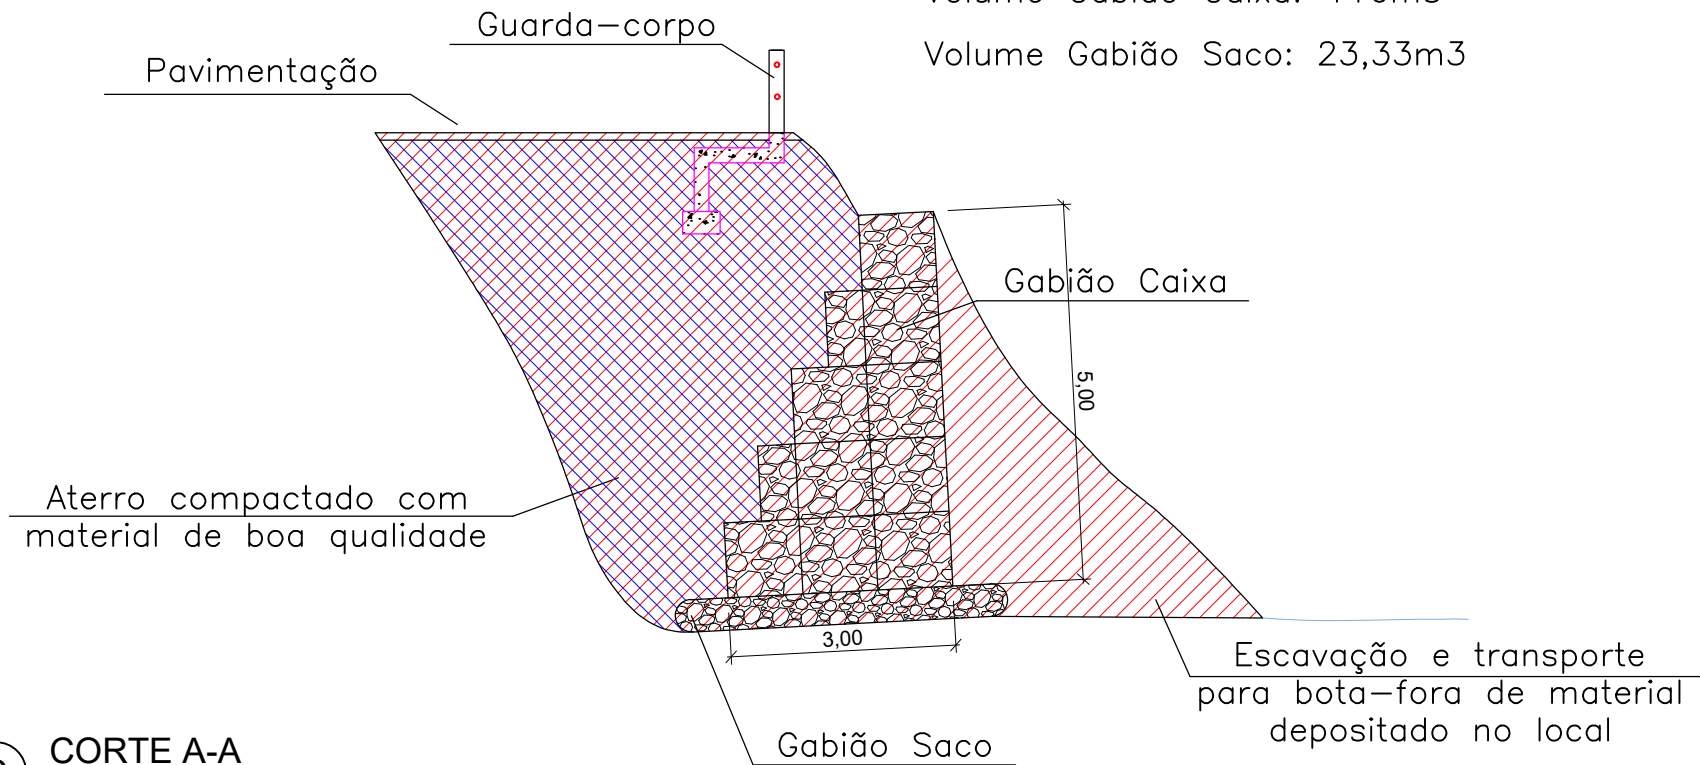

**C** CORTE A-A  
Escala 1:100



**PREFEITURA MUNICIPAL DE PETRÓPOLIS**  
**SECRETARIA DE OBRAS**  
**DEPARTAMENTO DE PROJETOS E OBRAS PÚBLICAS**

PROJETO:	ESCALAS: INDICADA	VISTO:	DEOP
DESENHO:	CÓDIGO:	DATA: OUTUBRO/2022	Prancha Nº:

PROJETO BÁSICO PARA EXECUÇÃO DE CONTENÇÃO EM MURO DE GABIÃO

LOCAL: Est. União e Indústria, 8454 - Bonsucesso - Petrópolis, RJ

OBS: Em frente ao Supermercado Armazém do Grão

**03/04**