


D VISTA A
Escala 1:100

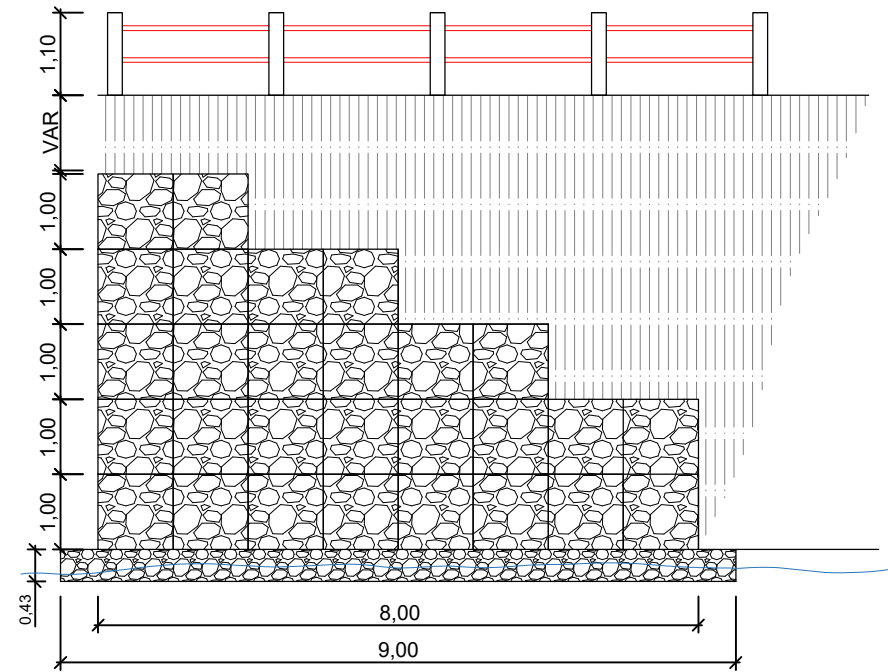

E VISTA B
Escala 1:100



**PREFEITURA MUNICIPAL DE PETRÓPOLIS
SECRETARIA DE OBRAS
DEPARTAMENTO DE PROJETOS E OBRAS PÚBLICAS**

PROJETO:	ESCALAS: INDICADA	VISTO:	DEOP
DESENHO:	CÓDIGO:	DATA: OUTUBRO/2022	Prancha N°:

PROJETO BÁSICO PARA EXECUÇÃO DE CONTENÇÃO EM MURO DE GABIÃO

LOCAL: Est. União e Indústria, 8454 - Bonsucesso - Petrópolis, RJ

OBS: Em frente ao Supermercado Armazém do Grão

04/04