


Forma do pavimento Terreo
escala 1:50

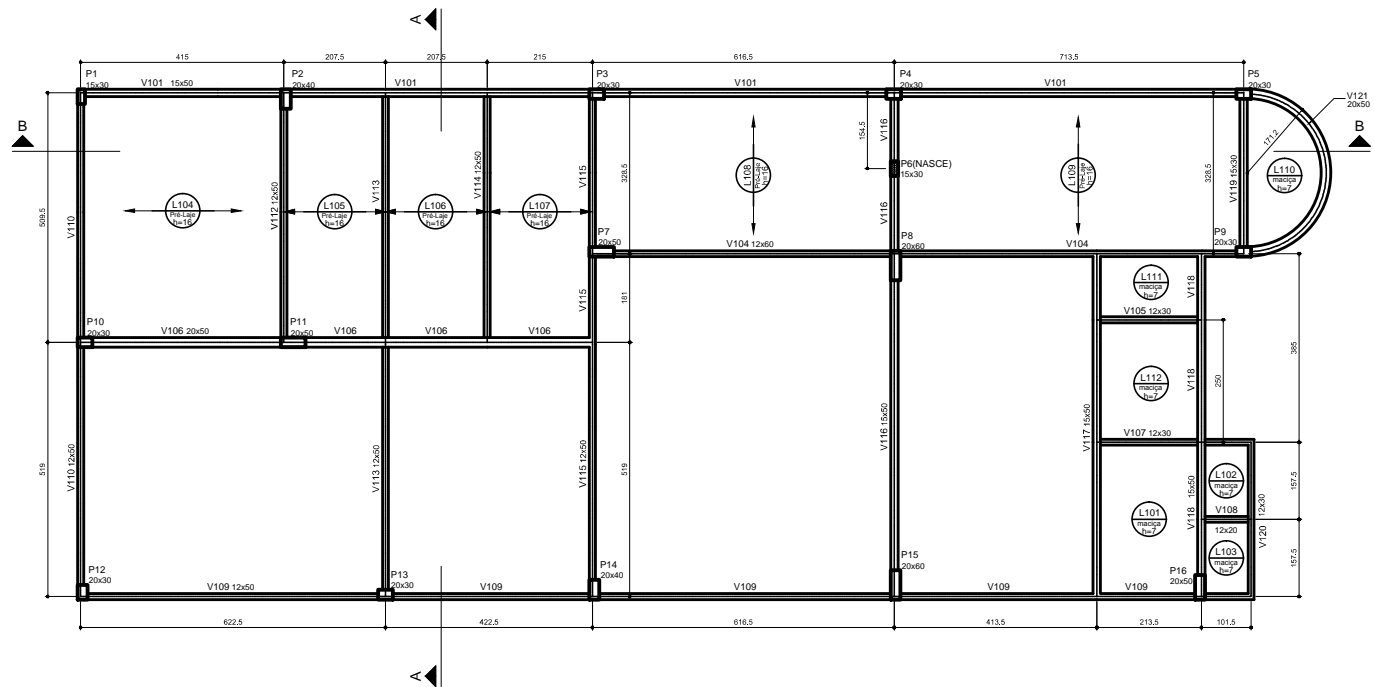

Vigas		
Nome	Seção (cm)	Elevação (cm)
V101	15x50	0
V104	12x80	0
V105	12x30	0
V106	20x50	0
V107	12x30	0
V108	12x20	0
V109	12x50	0
V110	12x50	0
V112	12x50	0
V113	12x50	0
V114	12x50	0
V115	12x50	0
V116	15x50	0
V117	15x50	0
V118	15x50	0
V119	15x30	0
V120	12x30	0
V121	20x50	0

LEGENDA

- PILAR QUE NASCE
- PILAR QUE SEGUE
- PILAR QUE MORRE

NOTAS GERAIS

- HA PARA OS ELEMENTOS ESTRUTURAIS DESTA PRANCHA: -> 30MPa;
- ARMADURA LONGITUDINAL AÇO-CABO, ESTRIBOS AÇO-CABO;
- COBRIMENTO DA ESTRUTURA = 2,5cm;
- COBRIMENTO DAS LAJES = 2cm;
- SERÃO USADOS DISTANCIADORES PLÁSTICOS NA ESPESSURA DOS COBRIMENTOS DE TODAS AS PEÇAS ARMADAS;
- PREVER UM ADEQUADO CONTROLE DE QUALIDADE E RÍGIDOS LIMITES DE TOLERÂNCIA DA VARIABILIDADE DAS MEDIDAS;
- AS LAJES SERÃO ENCASTADAS NAS VIGAS;
- A ESPESSURA DE CONTRAPISO, QUANDO NECESSÁRIO, NA FACE SUPERIOR DAS LAJES SERÁ NO MÁXIMO DE 2,5cm;
- TODAS AS PAREDES SERÃO EXECUTADAS COM TUILOS CERÂMICOS VAZADOS E ESPESSURA CONFORME PROJETO DE ARGUMENTURA;
- A EXECUÇÃO DEVERÁ OBEDECER AS PRESCRIÇÕES DA NBR-6118:2003;
- A DOSAGEM DO CONCRETO TERÁ COMO BASE O HA ESPECIFICADO;
- NOS PRIMEIROS 7 DIAS A PARTIR DO LANÇAMENTO, SERÁ FEITA A CURA DO CONCRETO, MANTENDO UMEDEÇA A SUPERFÍCIE;
- QUALQUER ALTERAÇÃO QUE FOR NECESSÁRIA NESTE PROJETO, DEVERÁ SER COMUNICADA AO PROJETISTA, ANTES DA EXECUÇÃO;

DIREITOS AUTORAIS RESERVADOS. A REPRODUÇÃO TOTAL OU PARCIAL SEM PRÉVIA AUTORIZAÇÃO, SUETEARA O INFRATOR AS PENAS DA LEI FEDERAL 9610/98 E LEI ESTADUAL Nº 4144

01	EMISSÃO INICIAL	06/01/2014	
REVISÃO	DISCRIMINAÇÃO	DATA	VISTOS

LOCAL: ESTRADA DA SAÚDE, PETRÓPOLIS, R.J.

PROJETISTA

URBANIZAÇÃO E REGULARIZAÇÃO DE ASSENTAMENTOS PRECÁRIOS
ESTRADA DA SAÚDE

PROJETO EXECUTIVO DE CÁLCULO ESTRUTURAL
CENTRO DE EDUCAÇÃO INFANTIL NO DIA VISTA
PAVIMENTO TERREJO, FORMAS DAS VIGAS

FECHAMENTO: 04/20

PROJETO: 1000000

