

LEGENDA

- GLP - Gás Liquefeito do Petróleo
- RG - Registro para gás
- RAP - Regulador de Alta Pressão
- MAN - Manômetro
- CIL - Cilindro - 45kg

- Tubulação que sobe
- Tubulação que desce
- Tubulação que passa

Aço Galvanizado

Quant.	Und.	Dimensão	Descrição
1,00	m	3/4"	Tubo Aço Galvanizado
48,00	m	1/2"	Tubo Aço Galvanizado
2	pc	1/2"	Bujão
2	pc	3/4"	Cotovelo 90
13	pc	1/2"	Cotovelo 90
1	pc	3/4"	Cruzeta
8	pc	1/2"	Linha
2	pc	3/4"	Niple Duplo
1	pc	1/2"	Tê 90
1	pc	3/4"	Manômetro
1	pc	3/4"	Regulador de Alta Pressão

Registros

Quant.	Und.	Dimensão	Descrição
3	pc	3/4"	Registro

DIREITOS AUTORAIS RESERVADOS. A REPRODUÇÃO TOTAL OU PARCIAL SEM PRÉVIA AUTORIZAÇÃO, SUJEITARÁ O INFRATOR ÀS PENAS DA LEI FEDERAL 9610/98 E LEI ESTADUAL Nº 4144.

REVISÃO	DISCRIMINAÇÃO	DATA	VISTOS
00	EMIÇÃO INICIAL	09/10/2013	

CONSTRUTORA

CONSÓRCIO CIDADE IMPERIAL

LOCAL: ESTRADA DA SAUDE, PETRÓPOLIS, R.J.

ARQUIVO:

URBANIZAÇÃO E REGULARIZAÇÃO DE ASSENTAMENTOS PRECÁRIOS
ESTRADA DA SAUDE

ELABORADO: JORGE RIBAS CAPARONS
CREA/RJ 1974101067


VISTO:

PROJETO EXECUTIVO DE INSTALAÇÕES DE GÁS - GLP
CENTRO DE EDUCAÇÃO INFANTIL NO BOA VISTA - ISOMÉTRICO

PLANTA: **02/02**

DATA: OUT/2013

DESENHO: ESCALA: 1/50

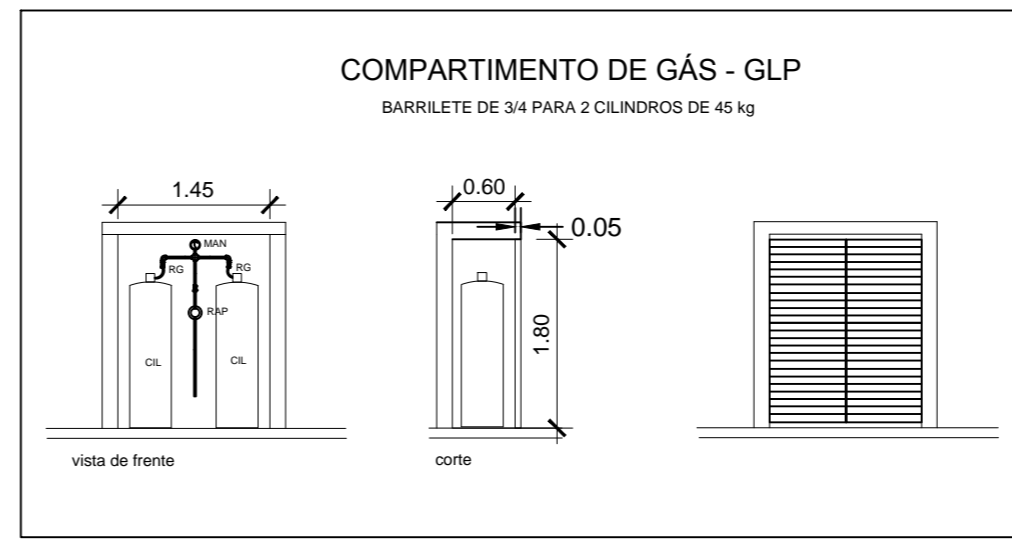

SETAGEM

CON.	ESPEC.
1	0,1
2	0,2
3	0,3
4	0,35
5	0,4
6	0,5
7	0,55
8	0,1
9	0,1
10	0,2