


LEGENDA

- CA - Caixa Acoplada - h=0,25m
- CHUV - Sifão para Chuveiro - h=2,10m
- RG - Registro de Giveto - h=Indicada
- RP - Registro de Pressão - h=1,10m
- T.JARD - Torneira para Jardim - h=0,65m
- T.LAV - Torneira para Lavatório - h=0,85m
- DUCH - Ducha higiênica - h=0,60m
- T.PIA - Torneira para Pia - h=1,10m
- T.FILT - Torneira para Filtro - h=1,70m
- T.TQJE - Torneira para Tanque - h=1,10m
- M.LAV - Lavadora de Roupa - h=0,90m

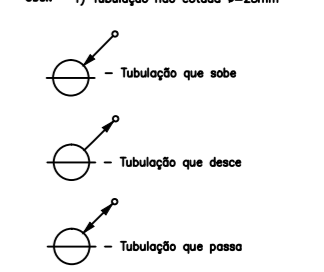


Lista de Material - PVC Soldável marrom

Quant.	Und.	Dimensão	Descrição
6,00	m	60mm	Tubo PVC Soldável marrom (NBR 5648/pe CP19)
6,00	m	50mm	Tubo PVC Soldável marrom (NBR 5648/pe CP19)
48,00	m	40mm	Tubo PVC Soldável marrom (NBR 5648/pe CP19)
84,00	m	32mm	Tubo PVC Soldável marrom (NBR 5648/pe CP19)
120,00	m	25mm	Tubo PVC Soldável marrom (NBR 5648/pe CP19)
2	pc	60mmx2"	Adaptador c/ flanges livres p/calha d'água
3	pc	40mmx1/4"	Adaptador c/ flanges livres p/calha d'água
2	pc	32mmx1"	Adaptador c/ flanges livres p/calha d'água
4	pc	60mmx2"	Adaptador soldável curto bolsa e rosca
2	pc	32mmx1"	Adaptador soldável curto bolsa e rosca
23	pc	25mmx3/4"	Adaptador soldável curto bolsa e rosca
4	pc	50mmx1/2"	Adaptador soldável curto bolsa e rosca
8	pc	40mmx1/4"	Adaptador soldável curto bolsa e rosca
9	pc	32mmx25mm	Bucha de redução curta
2	pc	40mmx32mm	Bucha de redução curta
1	pc	40mmx32mm	Bucha de redução longa
8	pc	40mmx25mm	Bucha de redução longa
1	pc	60mmx40mm	Bucha de redução longa
13	pc	40mm	Joelho 90
24	pc	32mm	Joelho 90
53	pc	25mm	Joelho 90
2	pc	25mmx1/2"	Joelho 90
34	pc	25mmx3/4"	Luva com rosca
11	pc	40mm	Tê
4	pc	32mm	Tê
2,5	pc	25mm	Tê
3	pc	60mm	Tê c/bucha de latão na bolsa central
2	pc	32mmx3/4"	Tê c/bucha de latão na bolsa central
15	pc	25mmx1/2"	Tê c/bucha de latão na bolsa central

DIREITOS AUTORAIS RESERVADOS. A REPRODUÇÃO TOTAL OU PARCIAL SEM PRÉVIA AUTORIZAÇÃO SUJEITARÁ O INFRATOR AS PENAS DA LEI FEDERAL 9610/98 E LEI ESTADUAL Nº 4144.

00	EMISSÃO INICIAL	02/10/2013
REVISÃO	DISCRIMINAÇÃO	DATA VISTOS

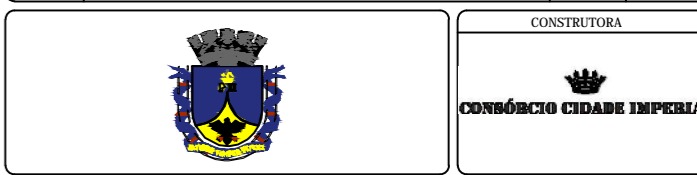

LOCAL: ESTRADA DA SAÚDE, PETRÓPOLIS, RJ. ARQUITETO: PROJETA

URBANIZAÇÃO E REGULARIZAÇÃO DE ASSENTAMENTOS PRECÁRIOS - ESTRADA DA SAÚDE
 PROJETO EXECUTIVO DE INSTALAÇÕES HIDRÁULICAS - DISTRIBUIÇÃO DE ÁGUA FRIA - CENTRO DE EDUCAÇÃO INFANTIL NO BOM VISTA - ISOMÉTRICOS
 ELABORADO: 04/04
 VISTO: 04/04
 DATA: 04/04
 ESCALA: 1:150

DETALHAMENTO

1	01
2	02
3	03
4	04
5	05
6	06
7	07
8	08
9	09
10	10

ISOMÉTRICOS
 ESC: 1:150