




DETALHE - CORTE A-A e B-B  
 PRÉ LAJE TRELIÇADA - PAINEL MACIÇO SEM ENCHIMENTO  
 DETALHE  
 APOIO DAS VIGOTAS DAS LAJES SOBRE AS VIGAS METÁLICAS

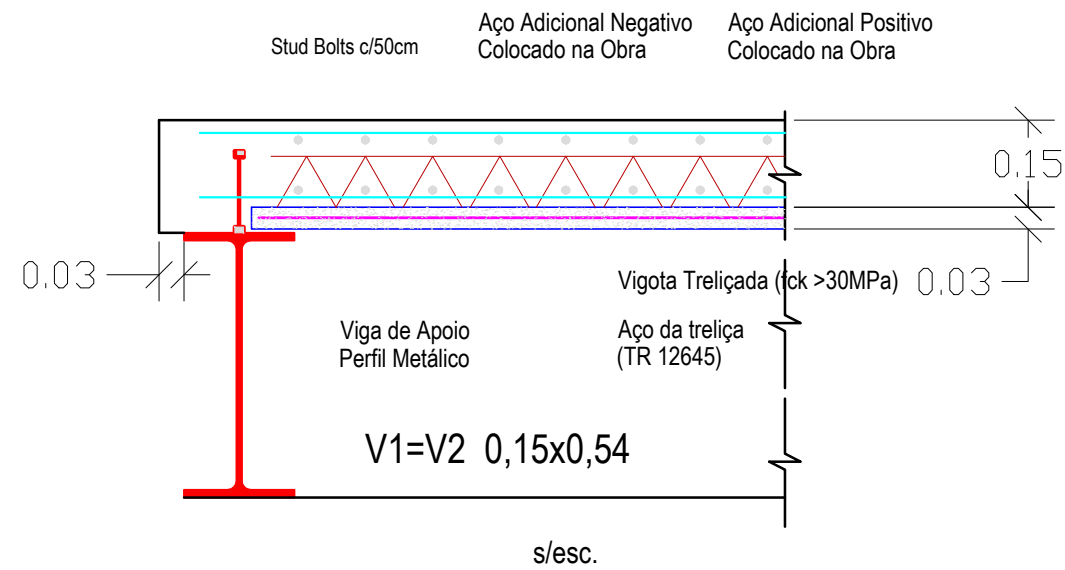

DETALHE - STUD BOLTS  
 S/esc.

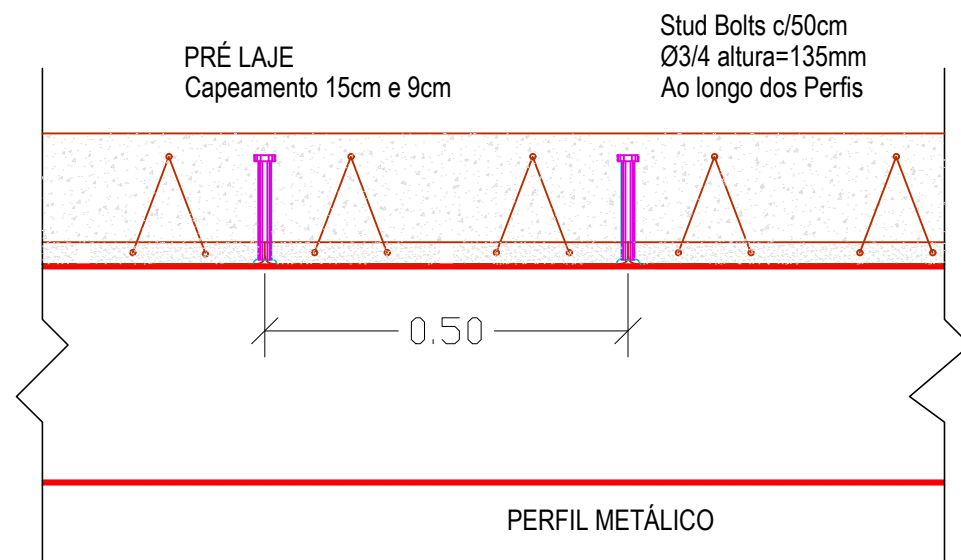

	<b>PREFEITURA MUNICIPAL DE PETRÓPOLISTRÓPOLIS</b> <b>SECRETARIA DE OBRAS</b> <b>DEPARTAMENTO DE PROJETOS CONVÊNIOS E PARCERIA PÚBLICO PRIVADAS</b>		
	PROJETO: CORTINA ATIRANTADA	ESCALA: 1/50 CÓDIGO:	VISTO: DATA: MARÇO/2023
PROJETO BÁSICO PARA EXECUÇÃO DE PONTE DE CONCRETO E AÇO			<h1>02/02</h1>
LOCAL: TRÊS PEDRAS - CAXAMBÚ - PETRÓPOLIS - RJ			
Obs: Todas medidas e cotas devem ser conferidas no local da obra antes do início dos serviços.			