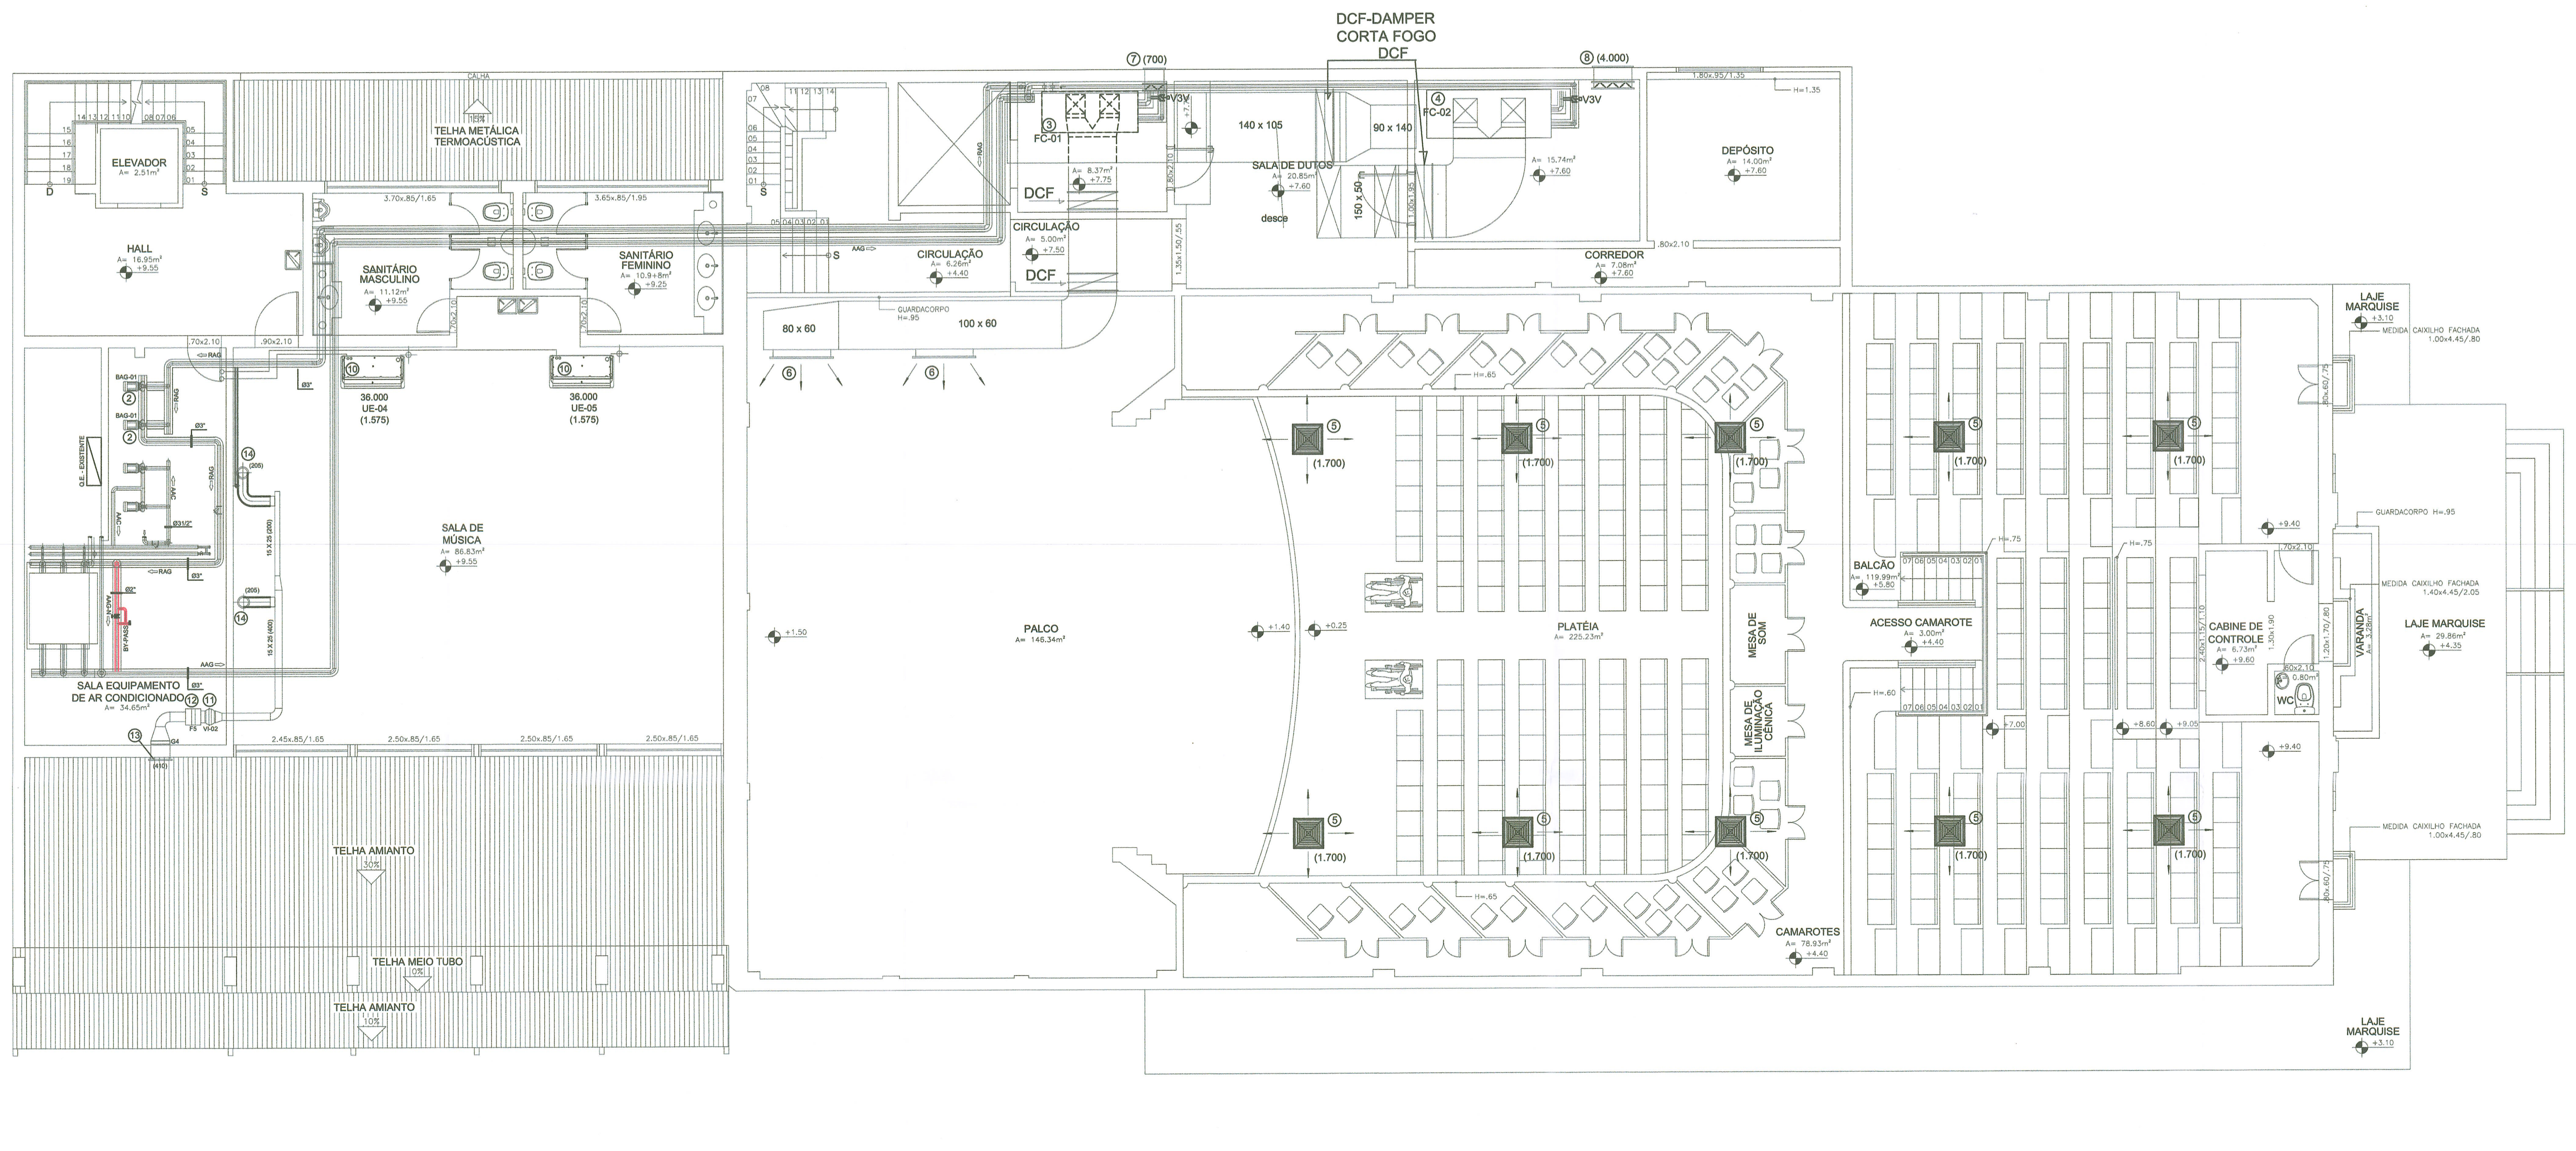

1 PLANTA BAIXA PAVIMENTO TÉCNICO
ESCALA 1:75

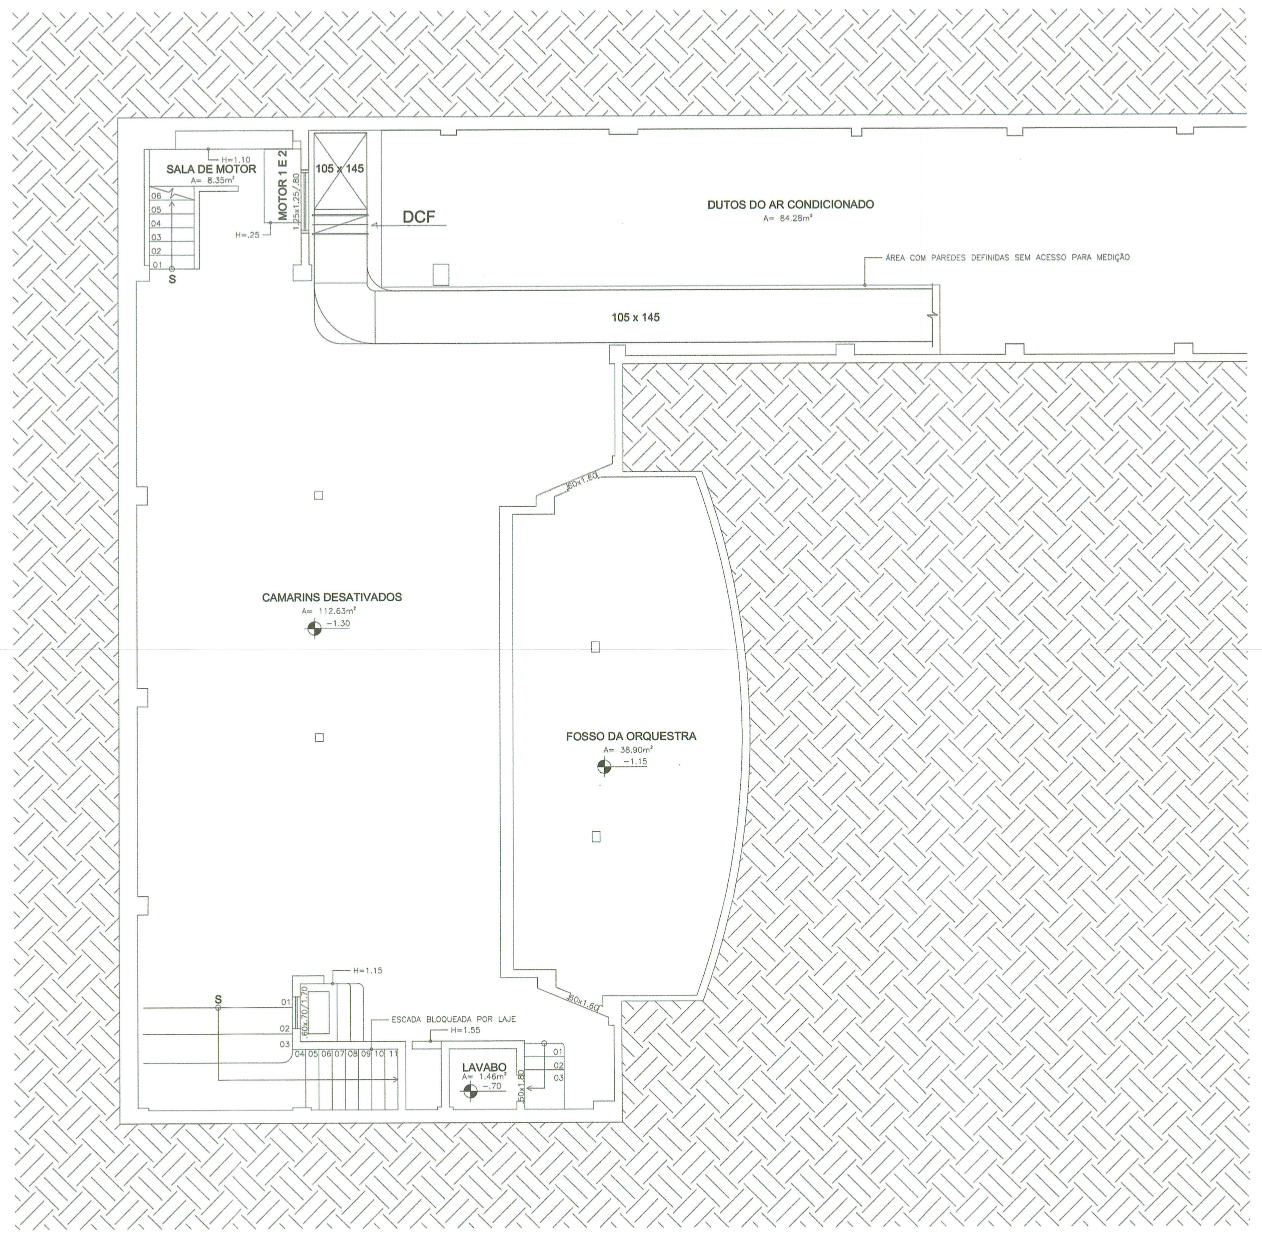

2 PLANTA BAIXA SUBSOLO

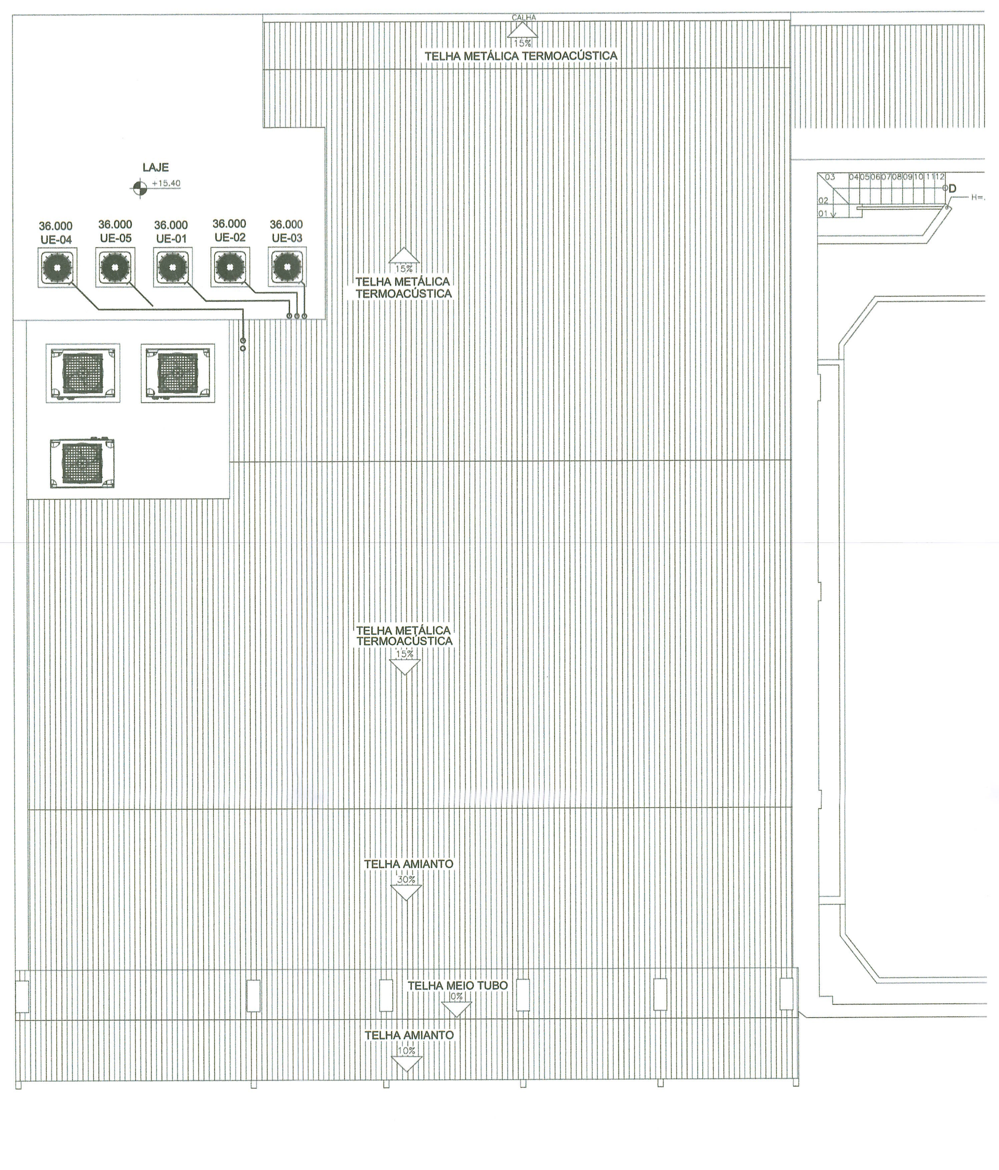

3 PLANTA BAIXA GALERIA DE CARGA

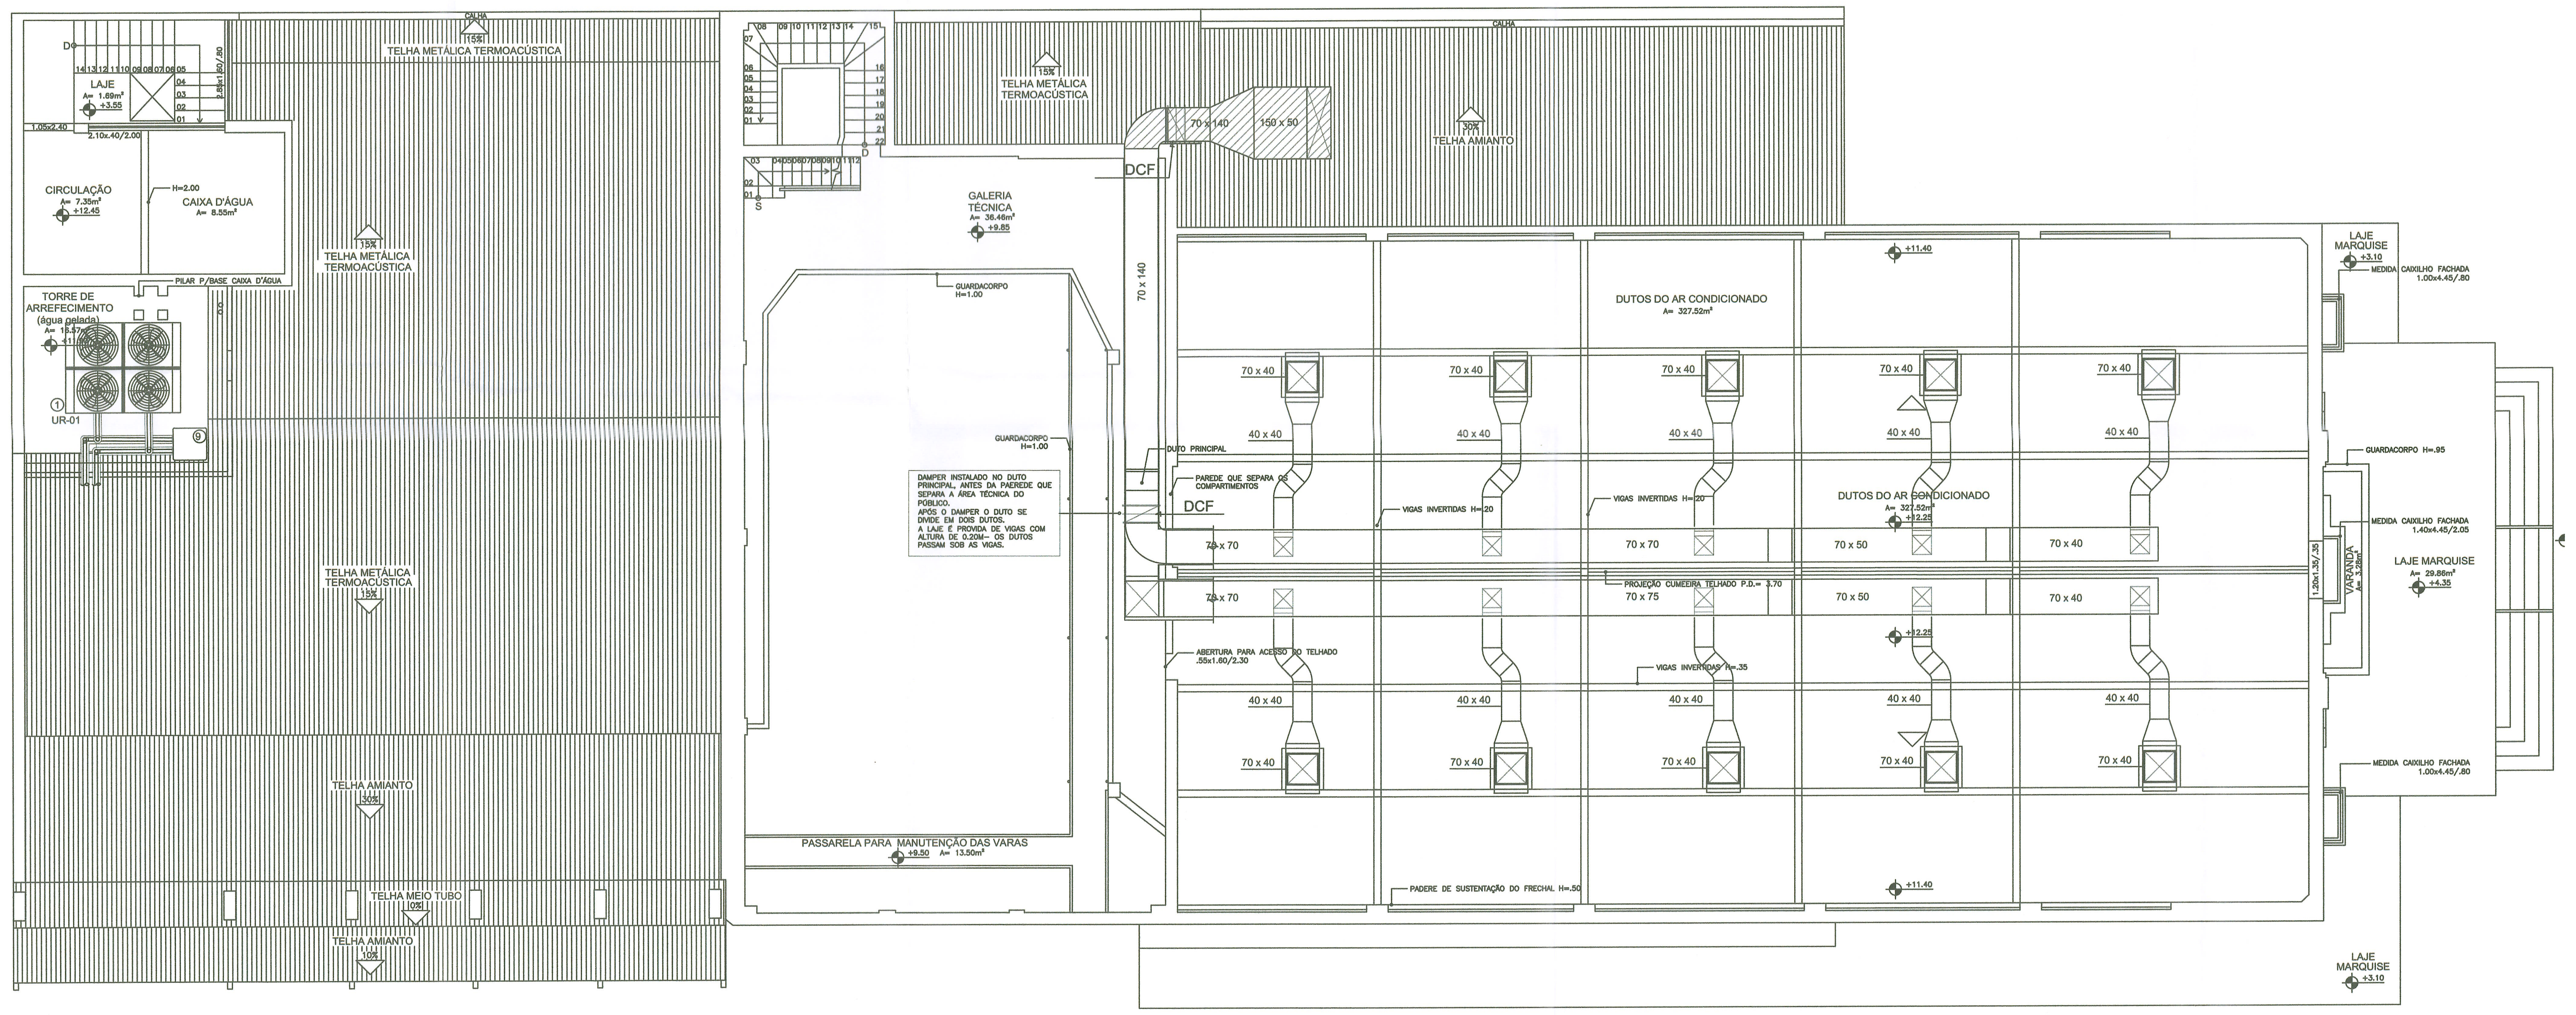

4 PLANTA BAIXA 3º PAVIMENTO

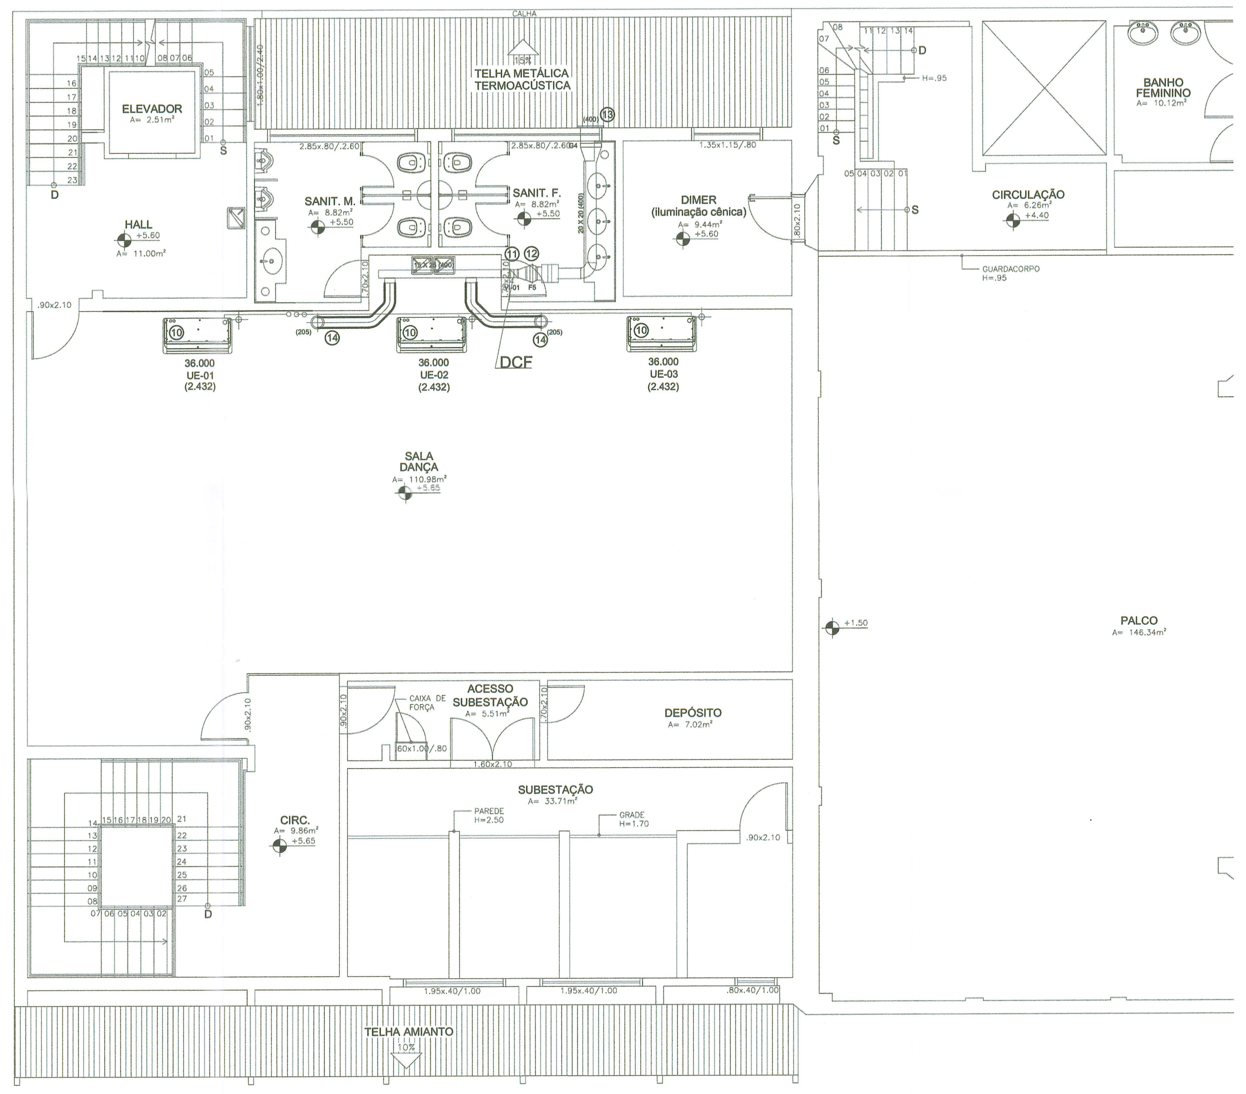

5 PLANTA BAIXA 1º PAVIMENTO

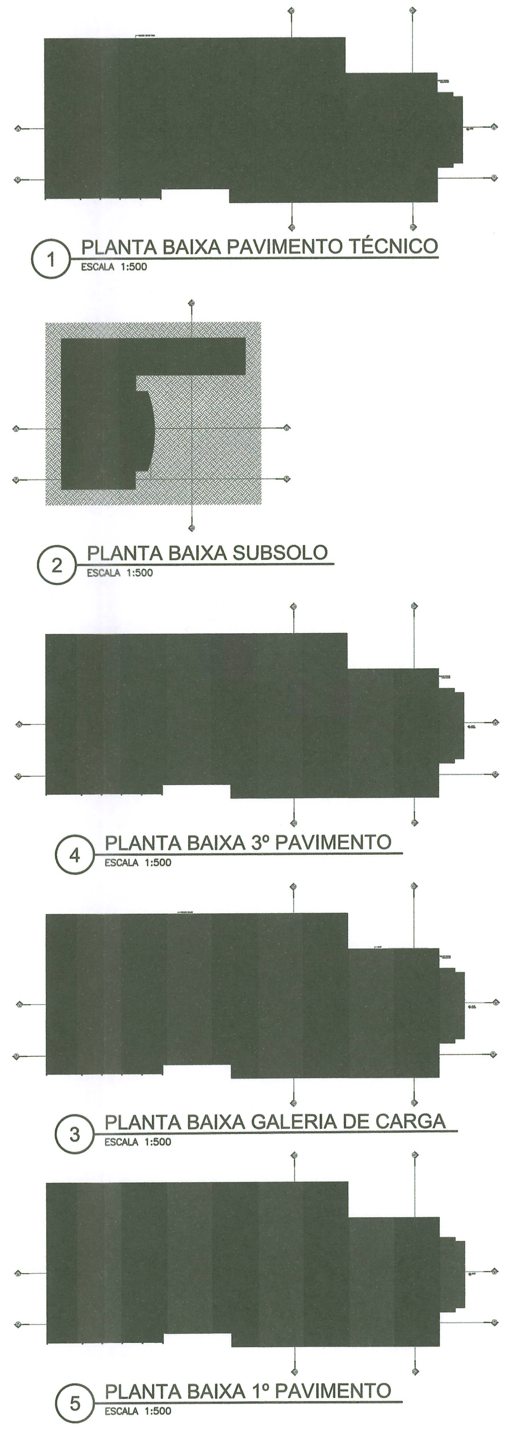

1 PLANTA BAIXA PAVIMENTO TÉCNICO
ESCALA 1:500

2 PLANTA BAIXA SUBSOLO
ESCALA 1:500

4 PLANTA BAIXA 3º PAVIMENTO
ESCALA 1:500

3 PLANTA BAIXA GALERIA DE CARGA
ESCALA 1:500

5 PLANTA BAIXA 1º PAVIMENTO
ESCALA 1:500

NOTAS

1 - DIMENSÕES EM CENTIMETROS

2 - CONFERIR MEDIDAS NO LOCAL

3 - AS VAZÕES INDICADAS NO DESENHO ESTÃO EM m3/h

4 - O RESPECTIVO DOCUMENTO ESTA DE ACORDO COM A NORMA 16401-1/2/3

5 - OS DUTOS EXPOSTOS AO TEMPO DEVERÃO SER ISOLADOS EM PLACAS DE LÃ DE VIDRO COM 50mm DE ESPESSURA E 20 KGm3 DE DENSIDADE RECOBERTO EM FILME DE ALUMINIO PROTEGIDO MECÂNICAMENTE EM CHAPAS DE AÇO GALVANIZADO BITOLA # 24 E PROTEGIDO CONTRA CORROSÃO

6 - AS UNIDADES CONDENSADORAS DEVERÃO ESTAR APOIADAS EM CALÇOS DE NEOPREME SOBRE UMA BASE DE NIVELAMENTO COM ALTURA H=10CM

7 - A REDE DE DUTOS EXISTENTE DEVERÁ PASSAR POR UM PROCESSO DE HIGIENIZAÇÃO

8 - AS UNIDADES CONDICIONADORAS DE AS DO TIPO FAN-COIL DEVERÃO PASSAR POR REVISÃO PARA AS CONDIÇÕES DE PROJETO

9 - PREVER INTERLIGAÇÃO DOS DRENOS DOS EQUIPAMENTO AO PONTO DE DRENO MAIS PROXIMO

10 - PREVER PROTEÇÃO MECÂNICA PARA AS TUBULAÇÕES DE COBRE EXPOSTOS AO TEMPO

11 - SERÃO INSTALADOS DAMPERS CORTA FOGO EM TODOS O DUTOS ENTRE COMPARTIMENTOS E ENTRE PAVIM.ENTOS

SIMBOLOGIA

DCM- DAMPRE CORTA FOGO

REDE DE DUTOS EM CHAPA ISOLADO TERMICAMENTE - EXISTENTE

AAG — TUBULAÇÃO DE ÁGUA GELADA ISOLADA TERMICAMENTE - EXISTENTE (ALIMENTAÇÃO DE ÁGUA GELADA - A SER MANTIDA)

AAG — TUBULAÇÃO DE ÁGUA GELADA ISOLADA TERMICAMENTE - EXISTENTE (RETORNO DE ÁGUA GELADA - A SER MANTIDA)

AAG-N — TUBULAÇÃO DE ÁGUA GELADA ISOLADA TERMICAMENTE (ALIMENTAÇÃO DE ÁGUA GELADA - A SER CONSTRUIDA)

RAG-N — TUBULAÇÃO DE ÁGUA GELADA ISOLADA TERMICAMENTE (RETORNO DE ÁGUA GELADA - A SER CONSTRUIDA)

TUBULAÇÃO DE ÁGUA DE CONDENSAÇÃO NÃO ISOLADA TERMICAMENTE - EXISTENTE (ALIMENTAÇÃO E RETORNO DE ÁGUA DE CONDENSAÇÃO - Á SER RETIRADA)

PONTO DE DRENO

REDE DE DUTOS EM CHAPA DE AÇO GALVANIZA DO SEM ISOLAMENTO TÉRMICO (AR EXTERIOR)

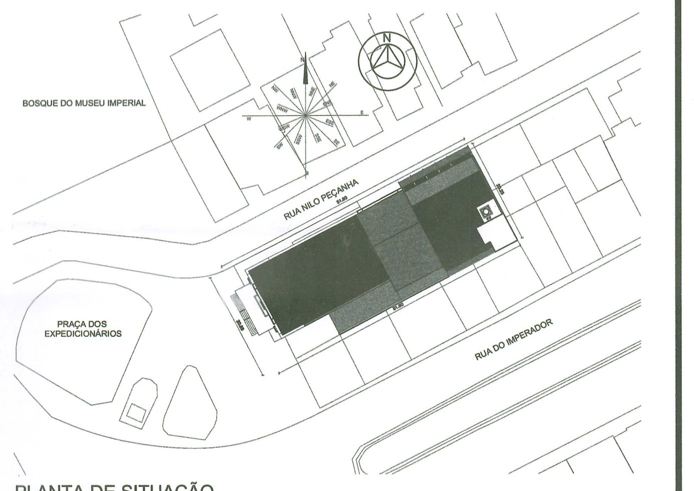

PLANTA DE SITUAÇÃO

PROJETO EXECUTIVO DE INSTALAÇÃO DE AR CONDICIONADO E VENTILAÇÃO MECÂNICA DO TEATRO DOM PEDRO, SITUADO NA PRAÇA DOS EXPEDICIONÁRIOS, CENTRO, PETRÓPOLIS - R.J.

CONFERIR MEDIDAS NO LOCAL - DIREITOS AUTORAIS RESERVADOS

REVISÃO	DESCRIÇÃO	DATA	RESPONSÁVEL
07	-	-	-
06	-	-	-
05	-	-	-
04	-	-	-
03	-	-	-
02	-	-	-
01	INCLUSÃO DE DAMPER CORTA FOGO	11/05/22	PABLO
00	EMISSÃO INICIAL	25/08/17	FLORENZANO

RN ENGENHARIA E PROJETOS

PREFEITURA MUNICIPAL DE PETRÓPOLIS
Avevida Koeller, 260 - Centro - Petrópolis - RJ

CLIENTE: PREFEITURA MUNICIPAL DE PETRÓPOLIS

PROJETO: THEATRO DOM PEDRO
Praça dos Expedicionários - Centro - Petrópolis - R.J.

ASSUNTO: PROJETO EXECUTIVO
INSTALAÇÕES DE AR CONDICIONADO E VENTILAÇÃO MECÂNICA

COORDENADOR: EDVAR | DESENHO: PABLO | RESP. TÉCNICO: ENG MEC.PABLO AKIAMA COUTO BORJES | CREA Nº RJ-2011132420

FOLHA: 01/01
REVISÃO: R01
DATA: 11/05/2022
ESCALA: 1/75