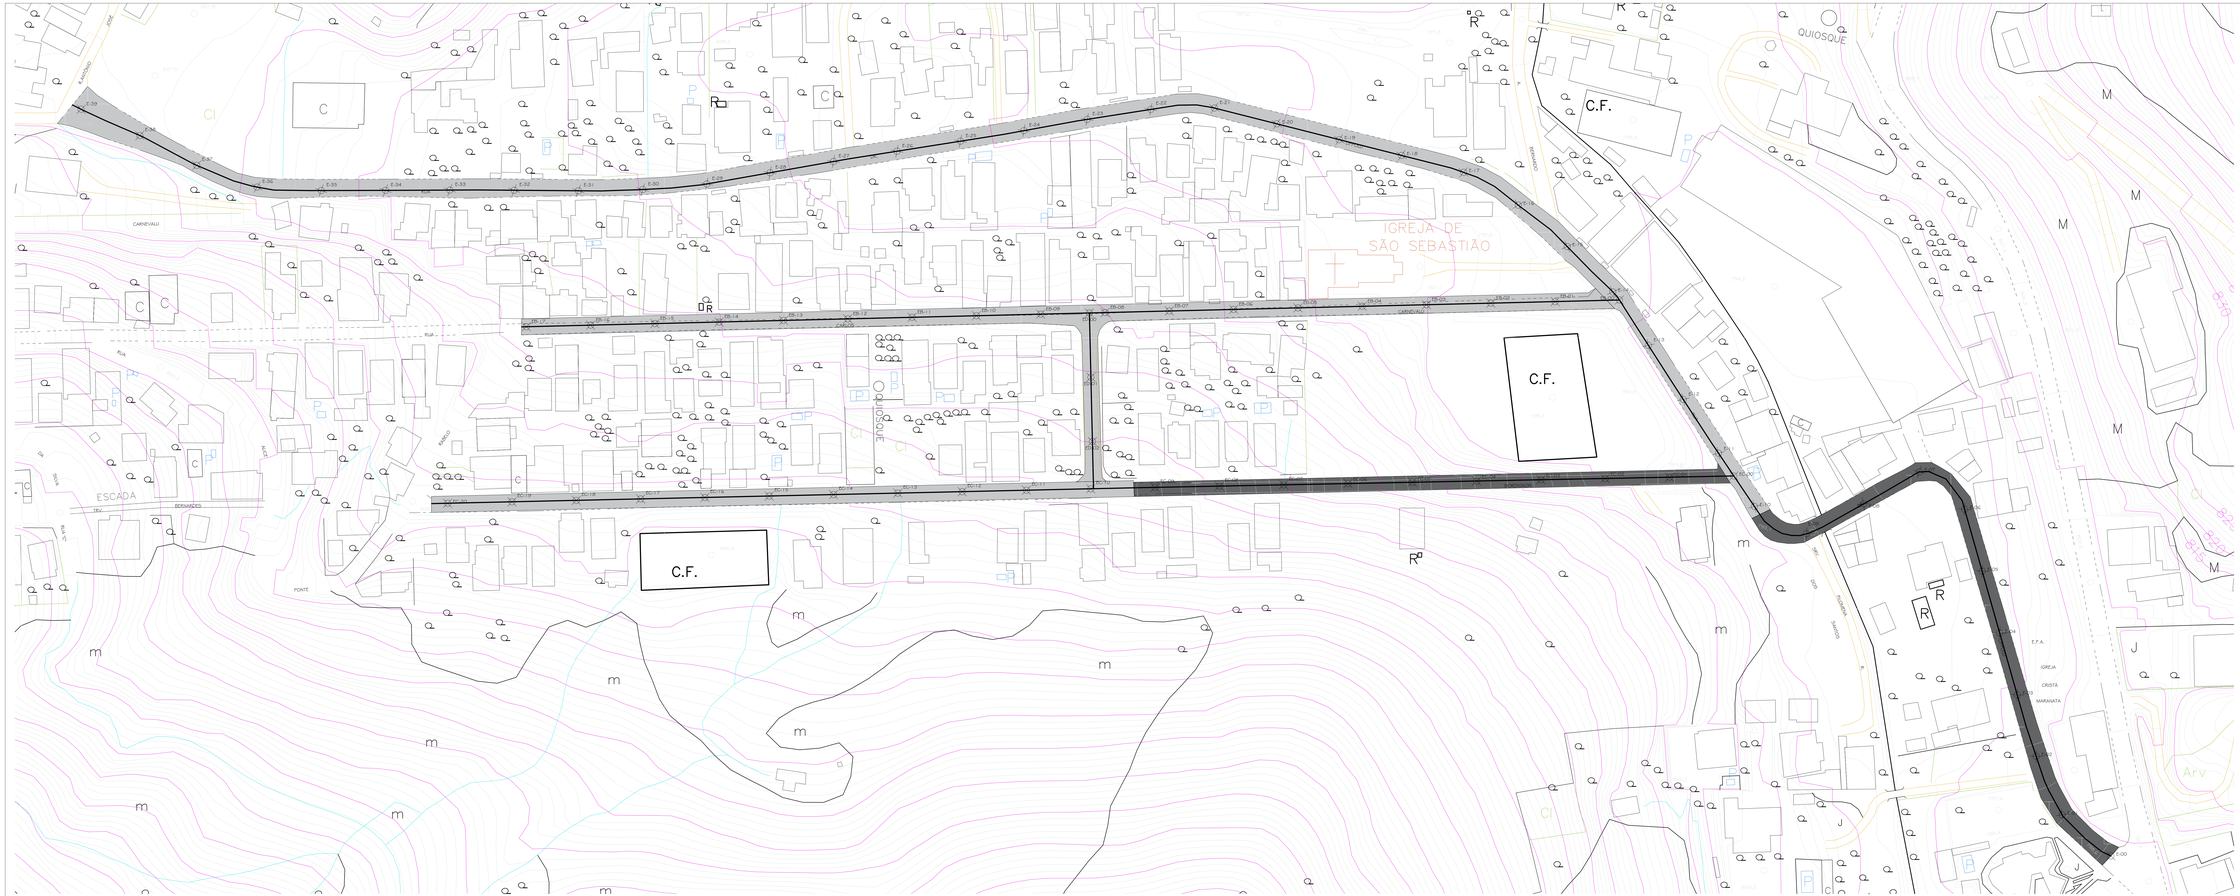

1 ARRANJO GERAL
ESC: 1:500

LOCALIZAÇÃO

SIMBOLOGIA

ÁREA A SER RECAPEADA COM NOVO REVESTIMENTO EM C.B.U.Q.

ÁREA A SER APLICADA NOVO REVESTIMENTO EM C.B.U.Q.

NOTAS GERAIS

SERVIU-SE COMO BASE TOPOGRÁFICA PARA A ELABORAÇÃO DO PROJETO OS MODELOS DE RESTITUIÇÃO GERADOS A PARTIR DO LEVANTAMENTO AEROFOTOGRAMÉTRICO REALIZADO NO MUNICÍPIO(PMI,1995).

DIREITOS AUTORAIS RESERVADOS. A REPRODUÇÃO TOTAL OU PARCIAL SEM PRÉVIA AUTORIZAÇÃO, SUJEITARÁ O INFRATOR ÀS PENAS DA LEI FEDERAL 9610/98 E LEI ESTADUAL Nº 4144.

REVISÃO	DISCRIMINAÇÃO	DATA	VISTOS
01	REVISÃO	04/2024	
00	EMISSÃO INICIAL	01/2024	

SOB - SECRETARIA DE OBRAS

CONSTRUTORA

LOCAL:
BAIRRO CIDADE NOVA, CARANGOLA.
2º DISTRITO DE PETRÓPOLIS, RJ

ARQUIVO:
PRFO402-BASPAV-CARANGOLA.dwg

PROJETISTA

theopratique
engenharia · arquitetura

ELABORADO:
THEOPRATIQUE ENGENHARIA LTDA
CREA-RJ 2012246-0

VISTO:
ENGENHARIA
ARQUITETURA
CREA-RJ 2012246-0
CAU-RJ 2012246-0

ELABORAÇÃO DE ESTUDO DE PAVIMENTAÇÃO
RUA DR. LÉPRIDO, RUA JACOB BORGINGNON,
RUA CARLOS CARNEVALLI E RUA OSMAR AGUSTO RAMOS

PLANTA DE LOCALIZAÇÃO DAS INTERVENÇÕES
PAVIMENTAÇÃO

PLANTA:
02/08

DATA :
JANEIRO/2024

PROJETO :
T H E O 2 4 0 2 - E X E P A V - 0 2

ESCALA :
INDICADA