



1 PERFIL LONGITUDINAL - RUA DR. LIPPOLD E-9/E-20
ESC: 1/500

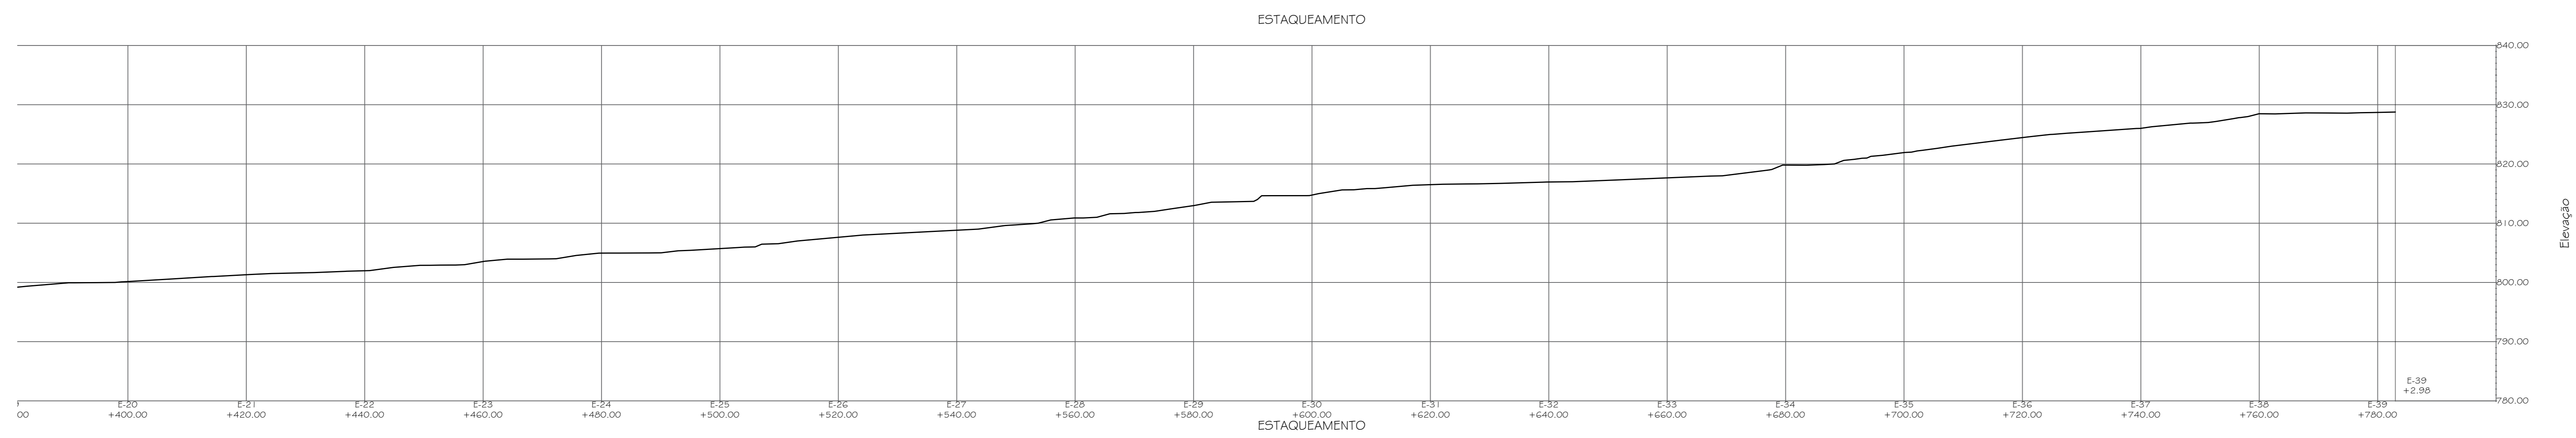


2 PERFIL LONGITUDINAL - RUA DR. LIPPOLD E-20/E-39+2.98
ESC: 1/500

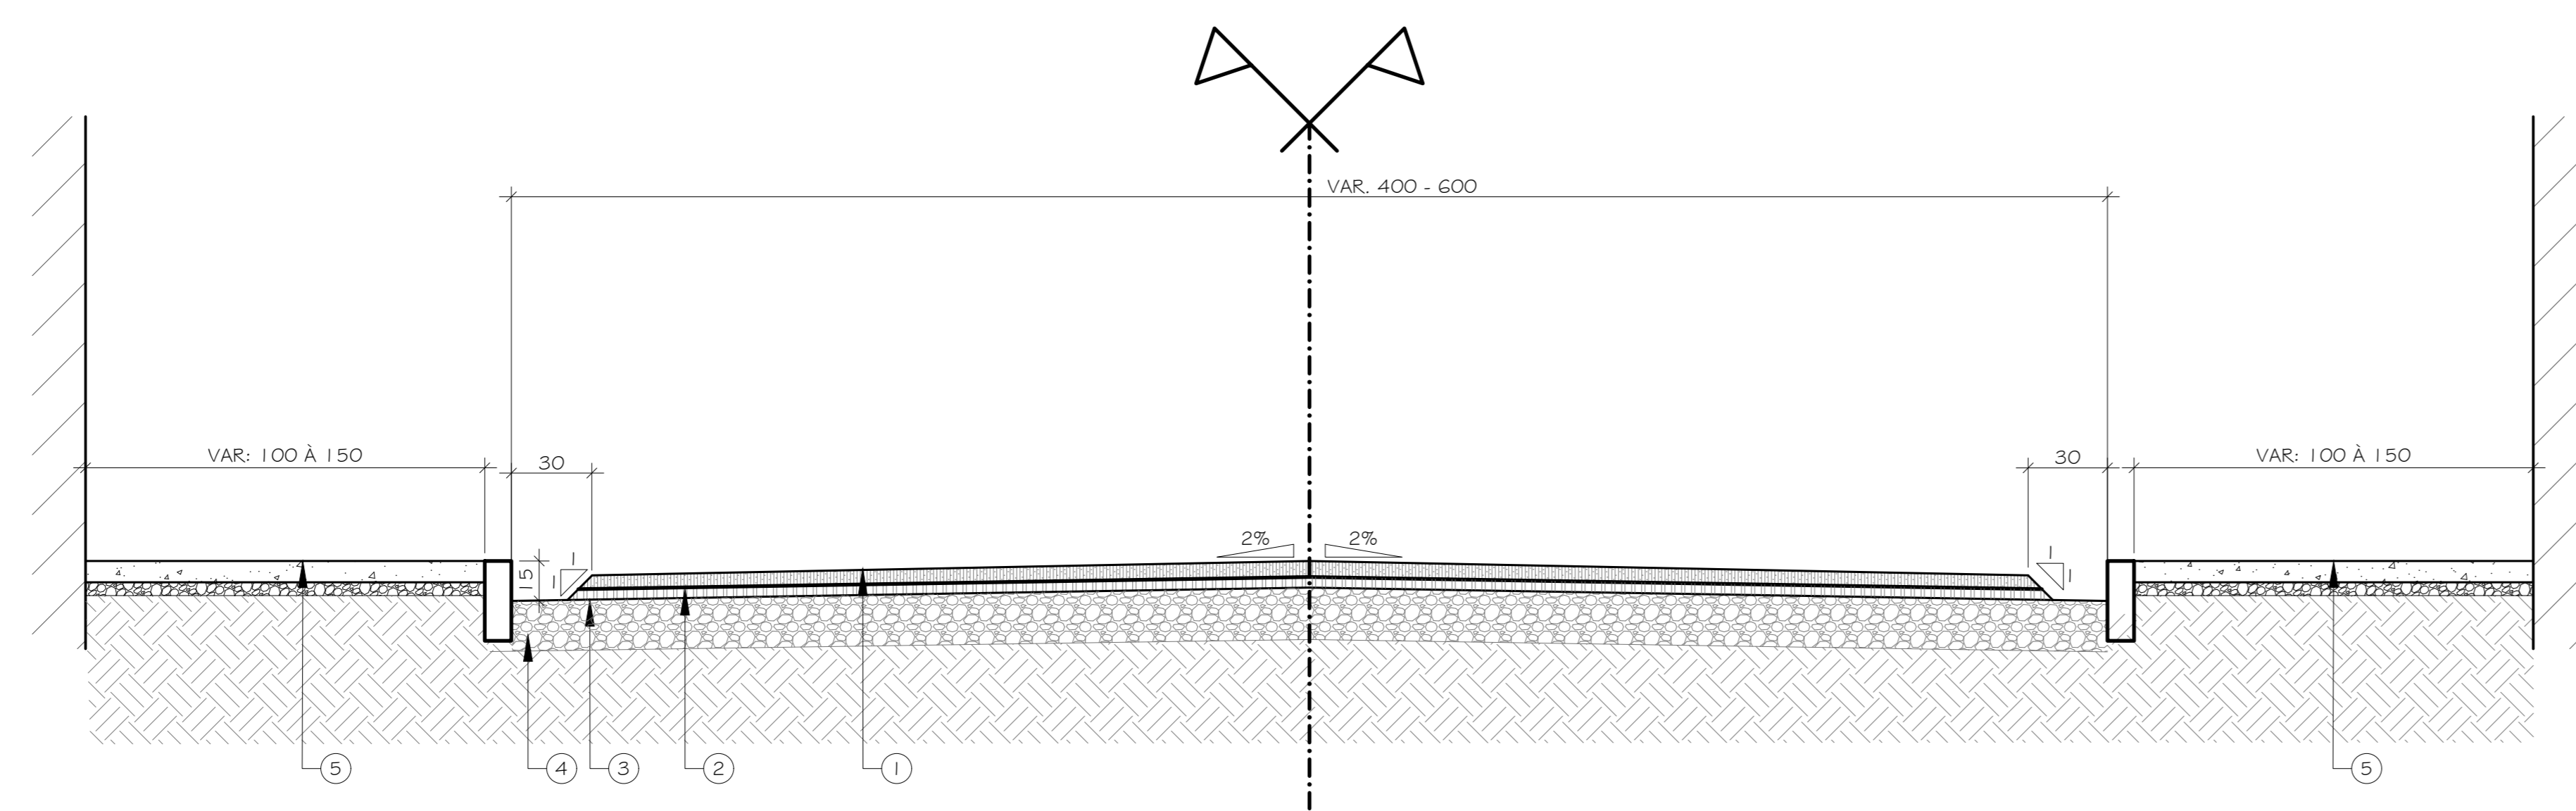

1. CAMADA DE REVESTIMENTO EM C.B.U.Q. CAFA, FAIXA 'C', DNIT COM NO MÍNIMO 9% DE BRITA 1, ESPESURA DE 6cm;
2. PINTURA DE LIGAÇÃO COM EMULSÃO ASFÁLTICA CATIONICA DE RIFITURA RÁPIDA RR-2C - NORMA DNIT 1452/01 2;
3. REVESTIMENTO ASFÁLTICO EM C.B.U.Q. EXISTENTE, FRESAR ATÉ 5cm DE ESPESURA;
4. CAMADA DE BASE EM BGS (BRITA GRADUADA SIMPLES), EXISTENTE;
5. PASSEIO EXISTENTE.

3 SEÇÃO TRANSVERSAL TIPO 1 - E-09+17.05
ESC: 1/200

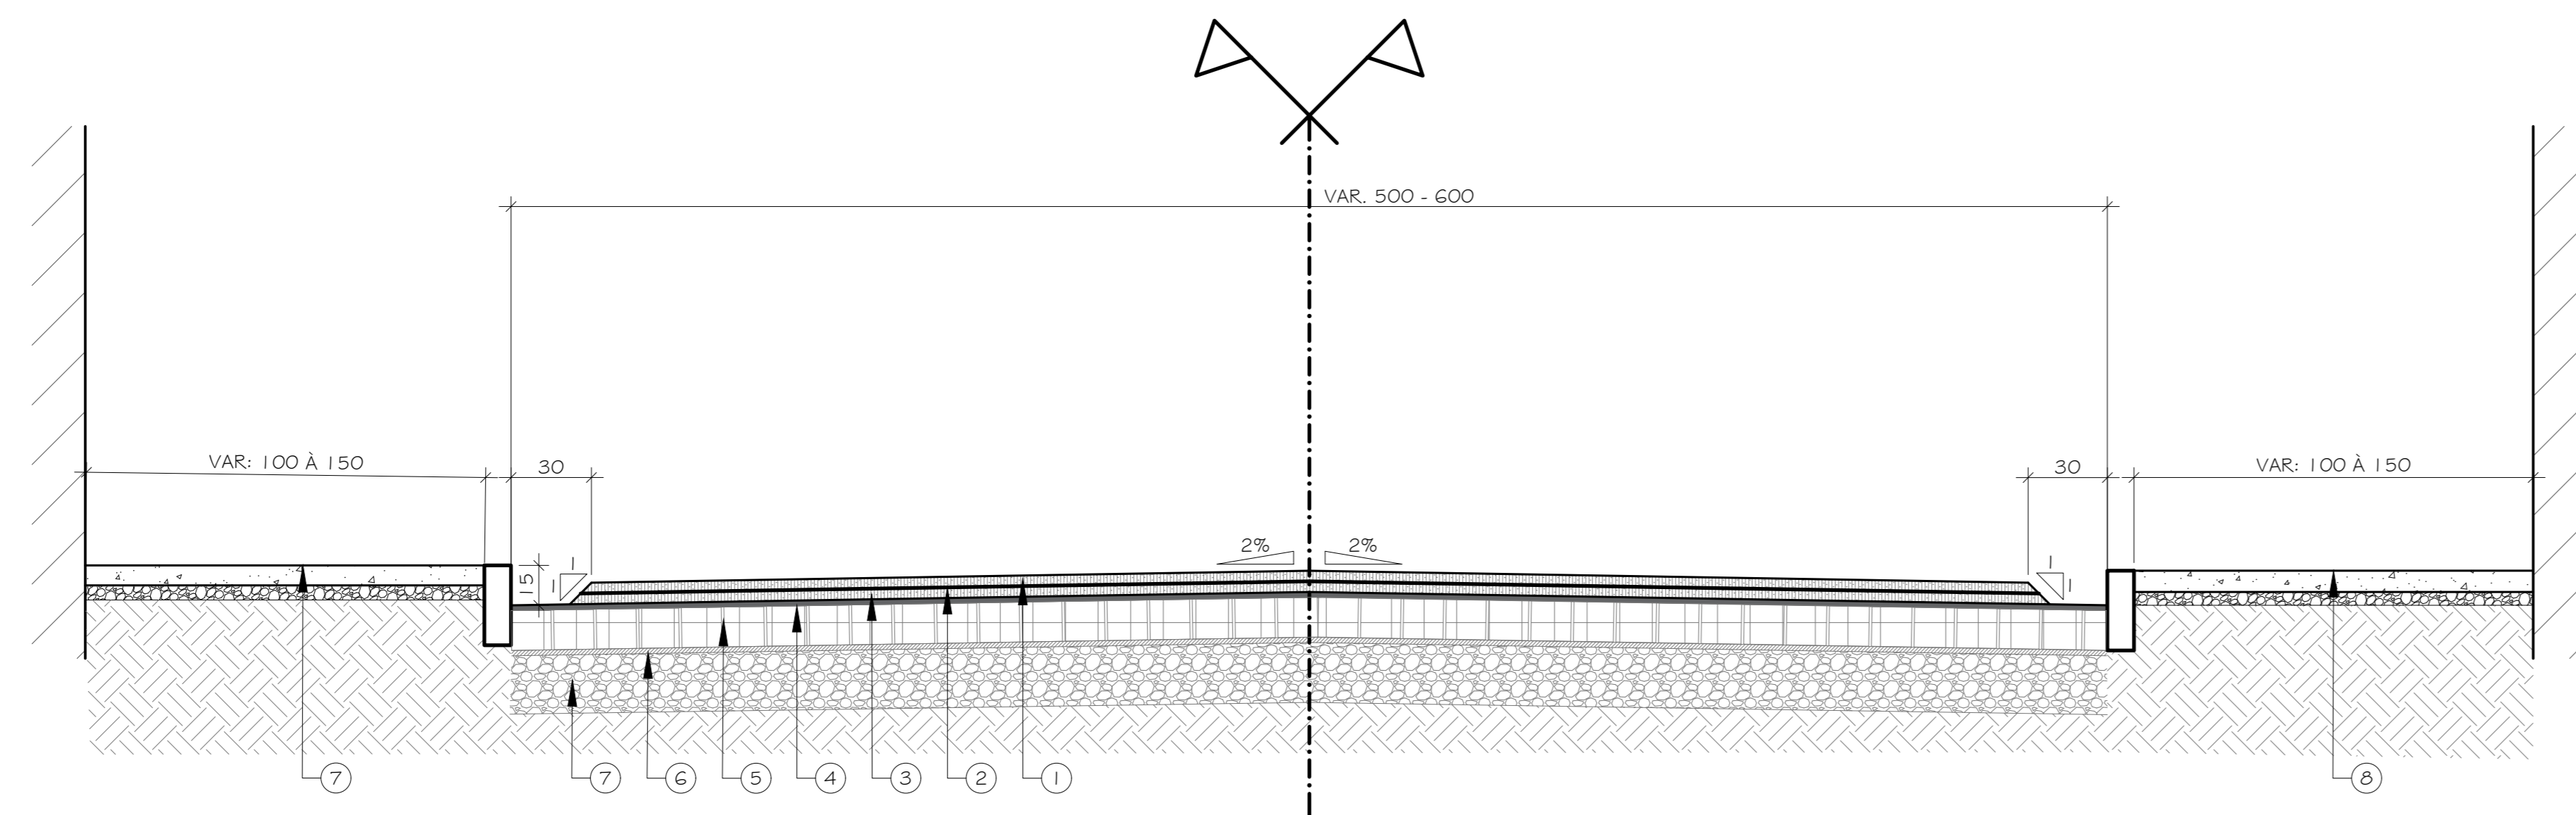

1. CAMADA DE REVESTIMENTO EM C.B.U.Q. CAFA, FAIXA 'C', DNIT COM NO MÍNIMO 9% DE BRITA 1, ESPESURA DE 4cm;
2. PINTURA DE LIGAÇÃO COM EMULSÃO ASFÁLTICA CATIONICA DE RIFITURA RÁPIDA RR-2C - NORMA DNIT 1452/01 2;
3. CAMADA DE REGULIZAÇÃO EM C.B.U.Q.(BINDER), FAIXA 'C', DNIT, COM NO MÍNIMO 9% DE BRITA 1, ESPESURA DE 4cm;
4. PINTURA DE LIGAÇÃO;
5. CALÇAMENTO EM PARALELEPÍEDOS EXISTENTE;
6. CAMADA DE ASSENTAMENTO DOS PARALELEPÍEDOS;
7. CAMADA DE BASE GRANULAR EXISTENTE;
8. PASSEIO EXISTENTE.

4 SEÇÃO TRANSVERSAL TIPO 2 - E-09+17.05/E-39+2.99
ESC: 1/200

QUADRO DE ESTACAS		
ESTACA	COORDENADAS	
	LATITUDE	LONGITUDE
E-00	-22.464.480	-43.159.236
E-39	-22.462.539	-43.165.226

NOTAS GERAIS

SERVIU-SE COMO BASE TOPOGRÁFICA PARA A ELABORAÇÃO DO PROJETO OS MODELOS DE RESTITUIÇÃO GERADOS A PARTIR DO LEVANTAMENTO AEROFOTOGRAFÉTICO REALIZADO NO MUNICÍPIO(999.1995).

DIREITOS AUTORAIS RESERVADOS. A REPRODUÇÃO TOTAL OU PARCIAL SEM PRÉVIA AUTORIZAÇÃO, SUJEITARA O INFRATOR AS PENAS DA LEI FEDERAL 9610/98 E LEI ESTADUAL Nº 4144.

REVISÃO	DISCRIMINAÇÃO	DATA	VISTOS
01	REVISÃO	04/05/08	
00	EMISSÃO INICIAL	01/02/04	

<p>SOL - SECRETARIA DE OBRAS</p>		<p>CONSTRUTORA</p>	
<p>LOCAL: BARRIO CIDADE NOVA, CARANGOLA, 2º DISTRITO DE PETROPOLIS, RJ</p>	<p>ARQUIVO: PRF0202.BARRIO-CARANGOLA.dwg</p>	<p>PROJETISTA</p> <p>theopratiq</p>	
<p>ELABORAÇÃO DE ESTUDO DE PAVIMENTAÇÃO RUA DR. LIPPOLD, RUA JACOB BORDINGHON RUA CARLOS CARNEVALI E RUA OSMAR AUGUSTO RAMOS</p>		<p>ELABORADO POR: LUIZ CARLOS DE OLIVEIRA PROJETO 003</p>	<p>VISTO POR: [Signature]</p>
<p>SEÇÕES RUA DR. LIPPOLD</p>		<p>PLANTA: 03/08</p>	<p>DATA: JANERO/2024</p>
<p>PROJETO: [THE]E[O]2[4]0[2]E[EX]E[PA]V[1]0[3]</p>		<p>ESCALA: 1</p>	<p>ENCADENA</p>