



1 PERFIL LONGITUDINAL - RUA CARLOS CARNEVALLI EB-00/EB-09  
ESC: 1/500

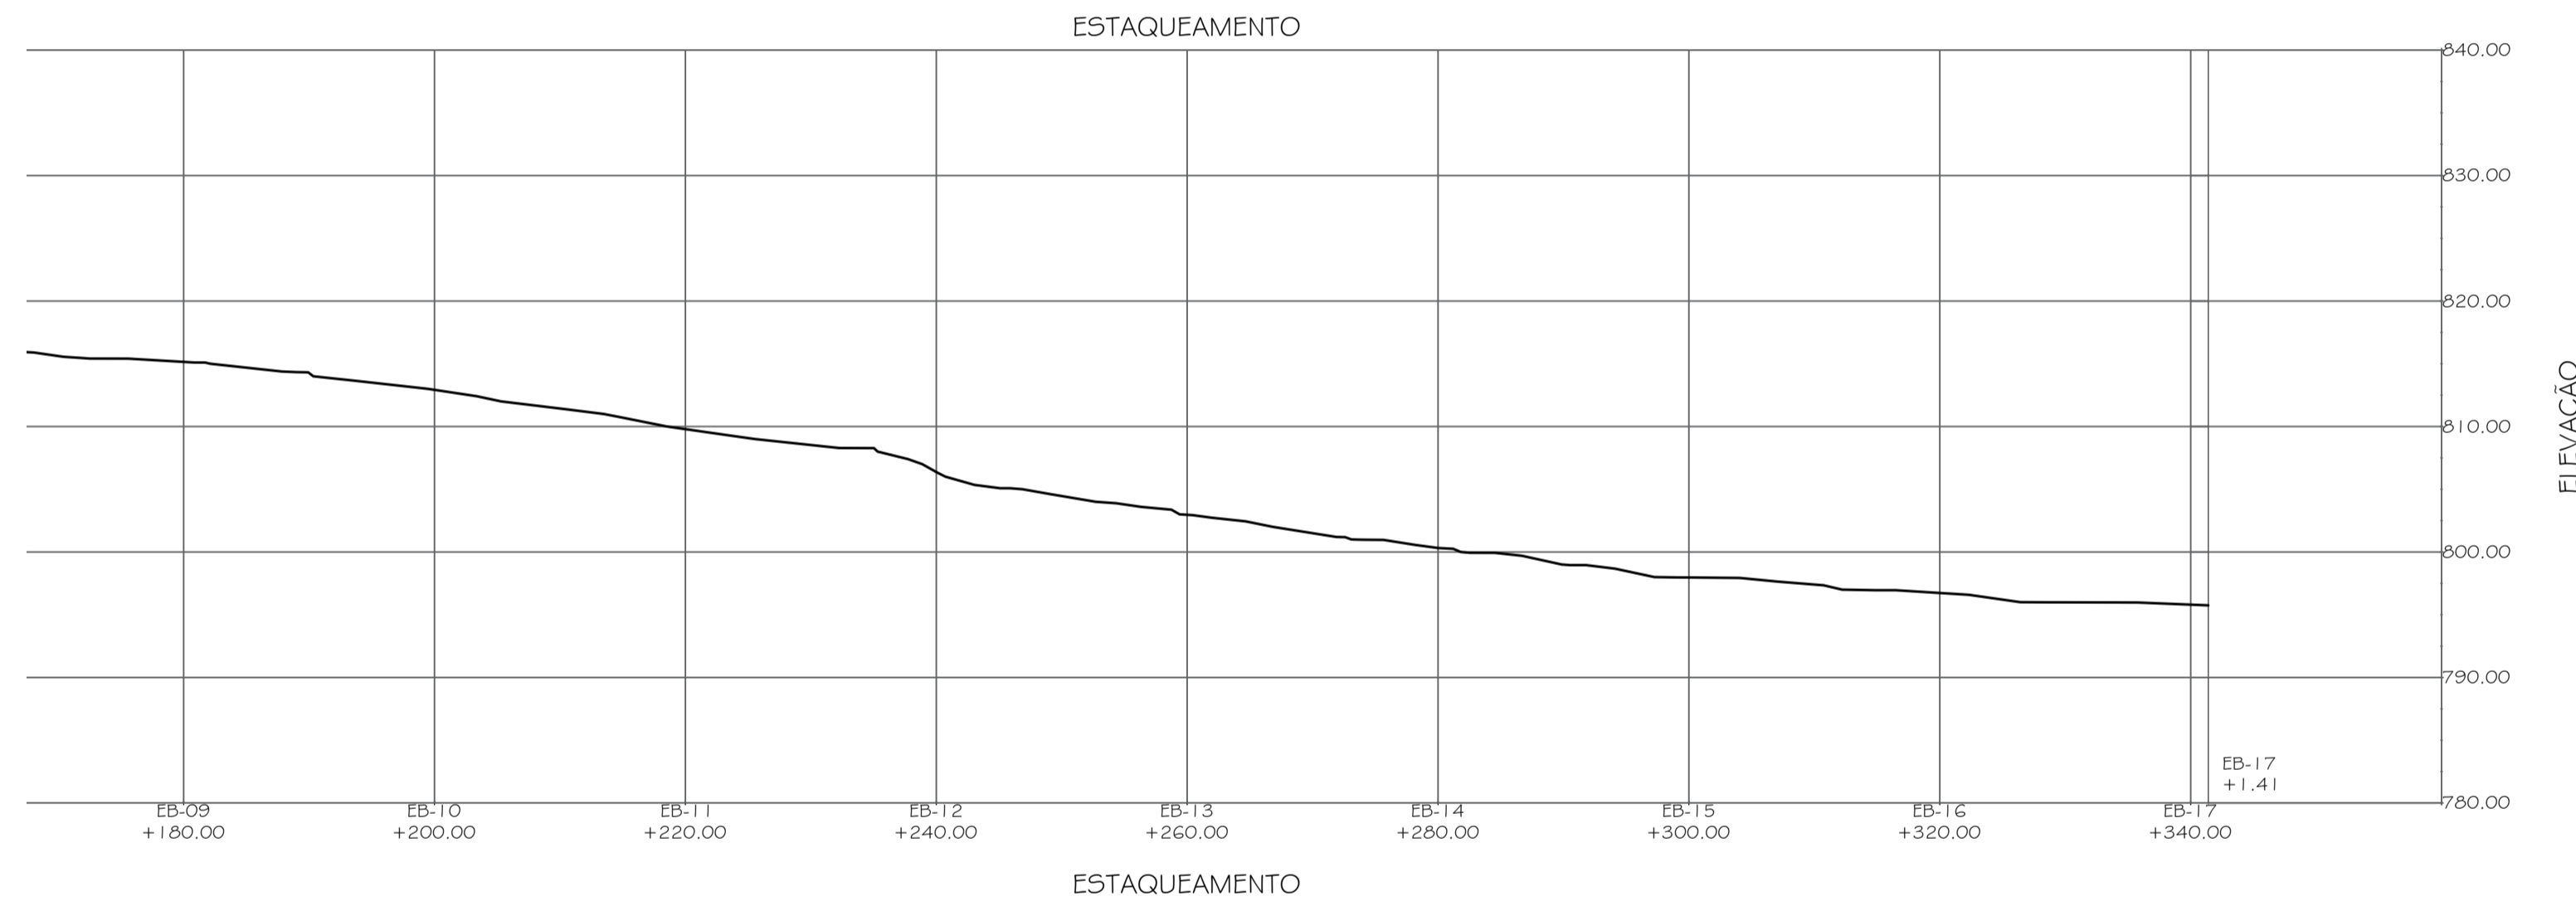

2 PERFIL LONGITUDINAL - RUA CARLOS CARNEVALLI EB-09/EB-17+1,41  
ESC: 1/500

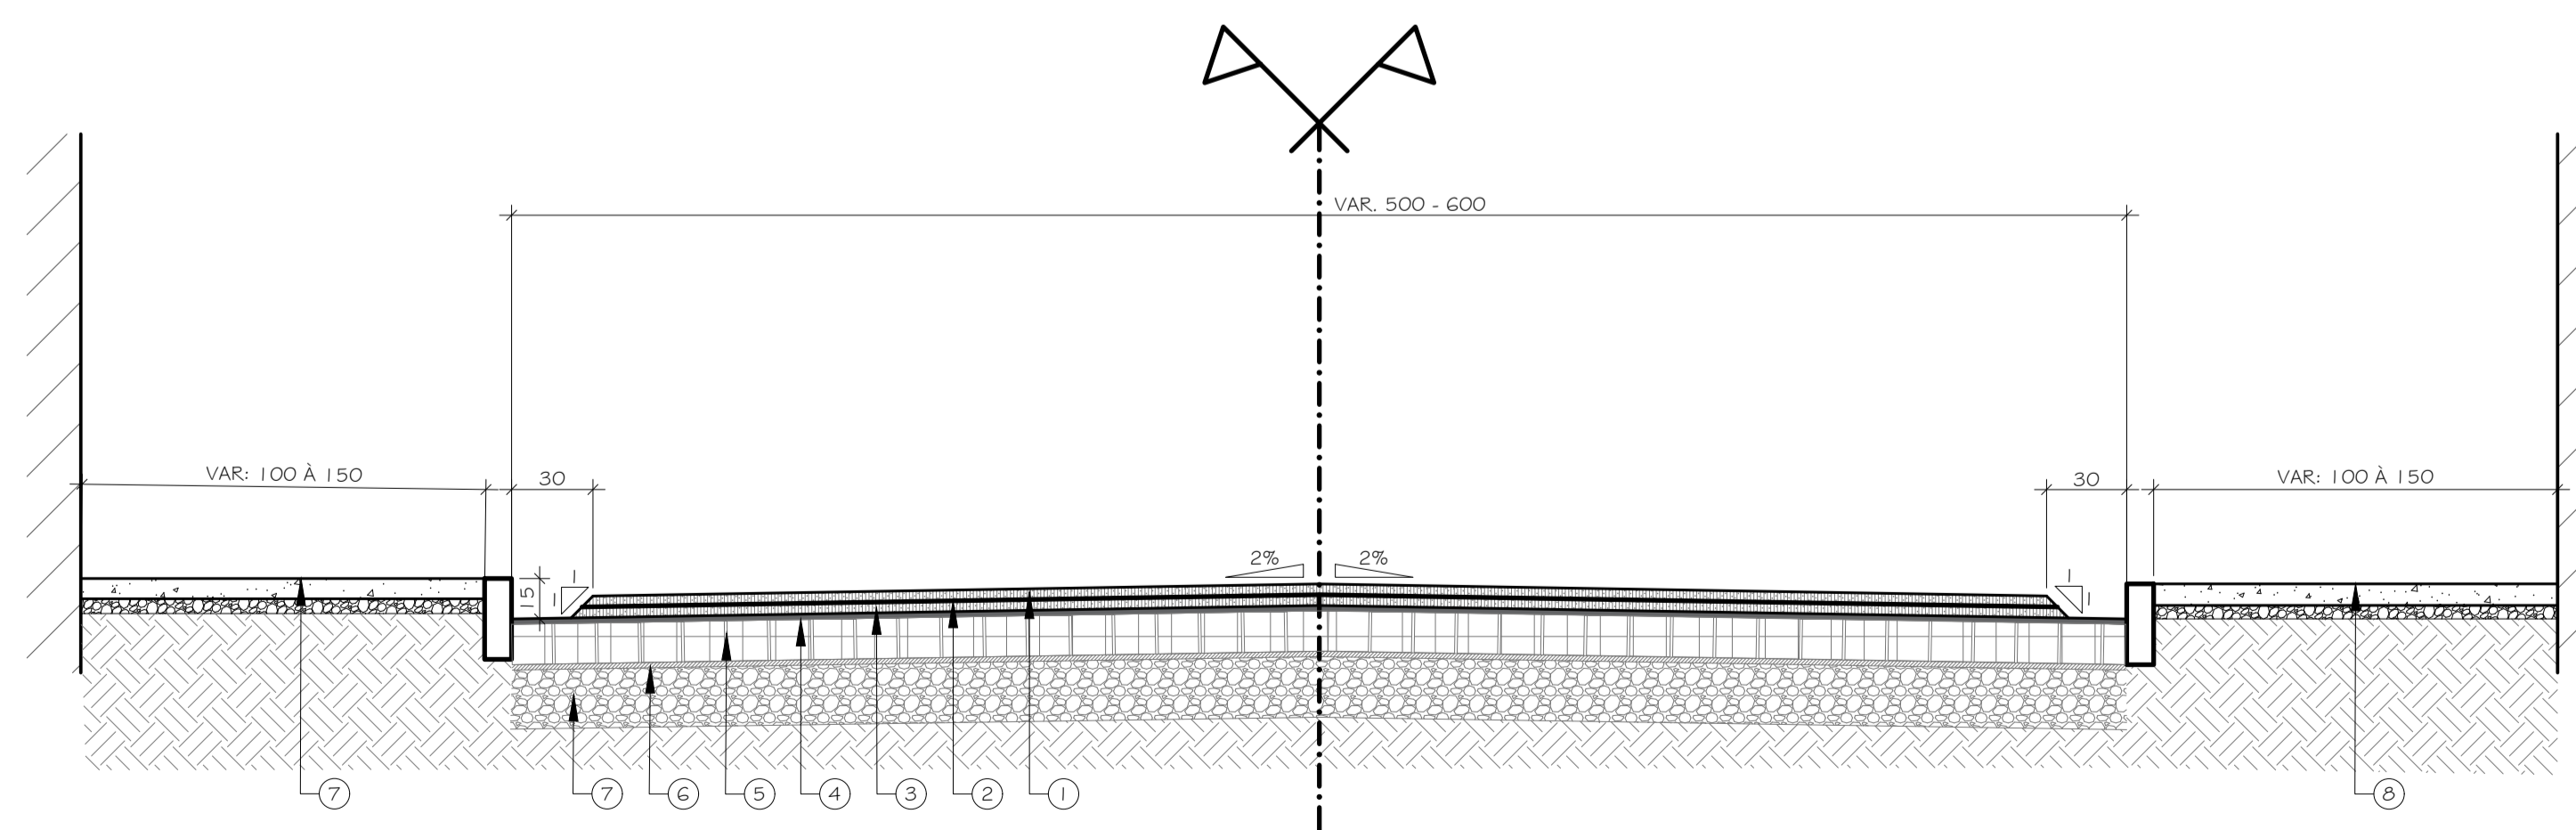

1. CAMADA DE REVESTIMENTO EM C.B.U.Q. CAPA, FAIXA "C". DNIT COM NO MÍNIMO 9% DE BRITA 1, ESPESSURA DE 4cm;
2. PINTURA DE LIGAÇÃO COM EMULSÃO ASFÁLTICA CATIONICA DE RUPTURA RÁPIDA RR-2C - NORMA DNIT 145/2012;
3. CAMADA DE REGULARIZAÇÃO EM C.B.U.Q.(BINDER), FAIXA "C".DNIT, COM NO MÍNIMO 9% DE BRITA 1, ESPESSURA DE 4cm;
4. PINTURA DE LIGAÇÃO;
5. CALÇAMENTO EM PARALELEPÍPEDOS EXISTENTE;
6. CAMADA DE ASSENTAMENTO DOS PARALELEPÍPEDOS;
7. CAMADA DE BASE GRANULAR EXISTENTE;
8. PASSEIO EXISTENTE.

3 SEÇÃO TRANSVERSAL TIPO 2 - EB-00/EB-17+1,41  
ESC: 1/25

QUADRO DE ESTACAS		
ESTACA	COORDENADAS	
	LATITUDE	LONGITUDE
EB-00	-22.462.963	-43.160.764
EB-17	-22.463.075	-43.163.982

**NOTAS GERAIS**

SERVIU-SE COMO BASE TOPOGRÁFICA PARA A ELABORAÇÃO DO PROJETO OS MODELOS DE RESTITUIÇÃO GERADOS A PARTIR DO LEVANTAMENTO AEROFOTOGRAMÉTRICO REALIZADO NO MUNICÍPIO(PMP,1995).

DIREITOS AUTORAIS RESERVADOS. A REPRODUÇÃO TOTAL OU PARCIAL SEM PRÉVIA AUTORIZAÇÃO, SUJEITARÁ O INFRATOR ÀS PENAS DA LEI FEDERAL 9610/98 E LEI ESTADUAL Nº 4144.

REVISÃO	DISCRIMINAÇÃO	DATA	VISTOS
01	REVISÃO	04/2024	
00	EMIÇÃO INICIAL	01/2024	

 SDB - SECRETARIA DE OBRAS		<b>CONSTRUTORA</b>  	
LOCAL: BAIRRO CIDADE NOVA, CARANGOLA, 2º DISTRITO DE PETRÓPOLIS, RJ		ARQUIVO: PMP2402-BASPAV-CARANGOLA.dwg	
ELABORAÇÃO DE ESTUDO DE PAVIMENTAÇÃO RUA DR. LIPPOLD, RUA JACOB BORDINGNON, RUA CARLOS CARNEVALLI E RUA OSMAR AUGUSTO RAMOS			
SEÇÕES RUA CARLOS CARNEVALLI		<b>PROJETISTA</b>  ELABORADO : LUIS CARLOS D. DE OLIVEIRA ENGENHEIRO CIVIL CREA-RJ 91.00475-1	
PROJETO : 04/08		VISTO : DATA : JANEIRO/2024	
ESCALA : INDICADA		ESCALA : INDICADA	

THEO 2402 - EXEPAV - 04