



1 PERFIL LONGITUDINAL - RUA JACOB BORDIGNON EC-00/EC-20+4,99
ESC: 1/500

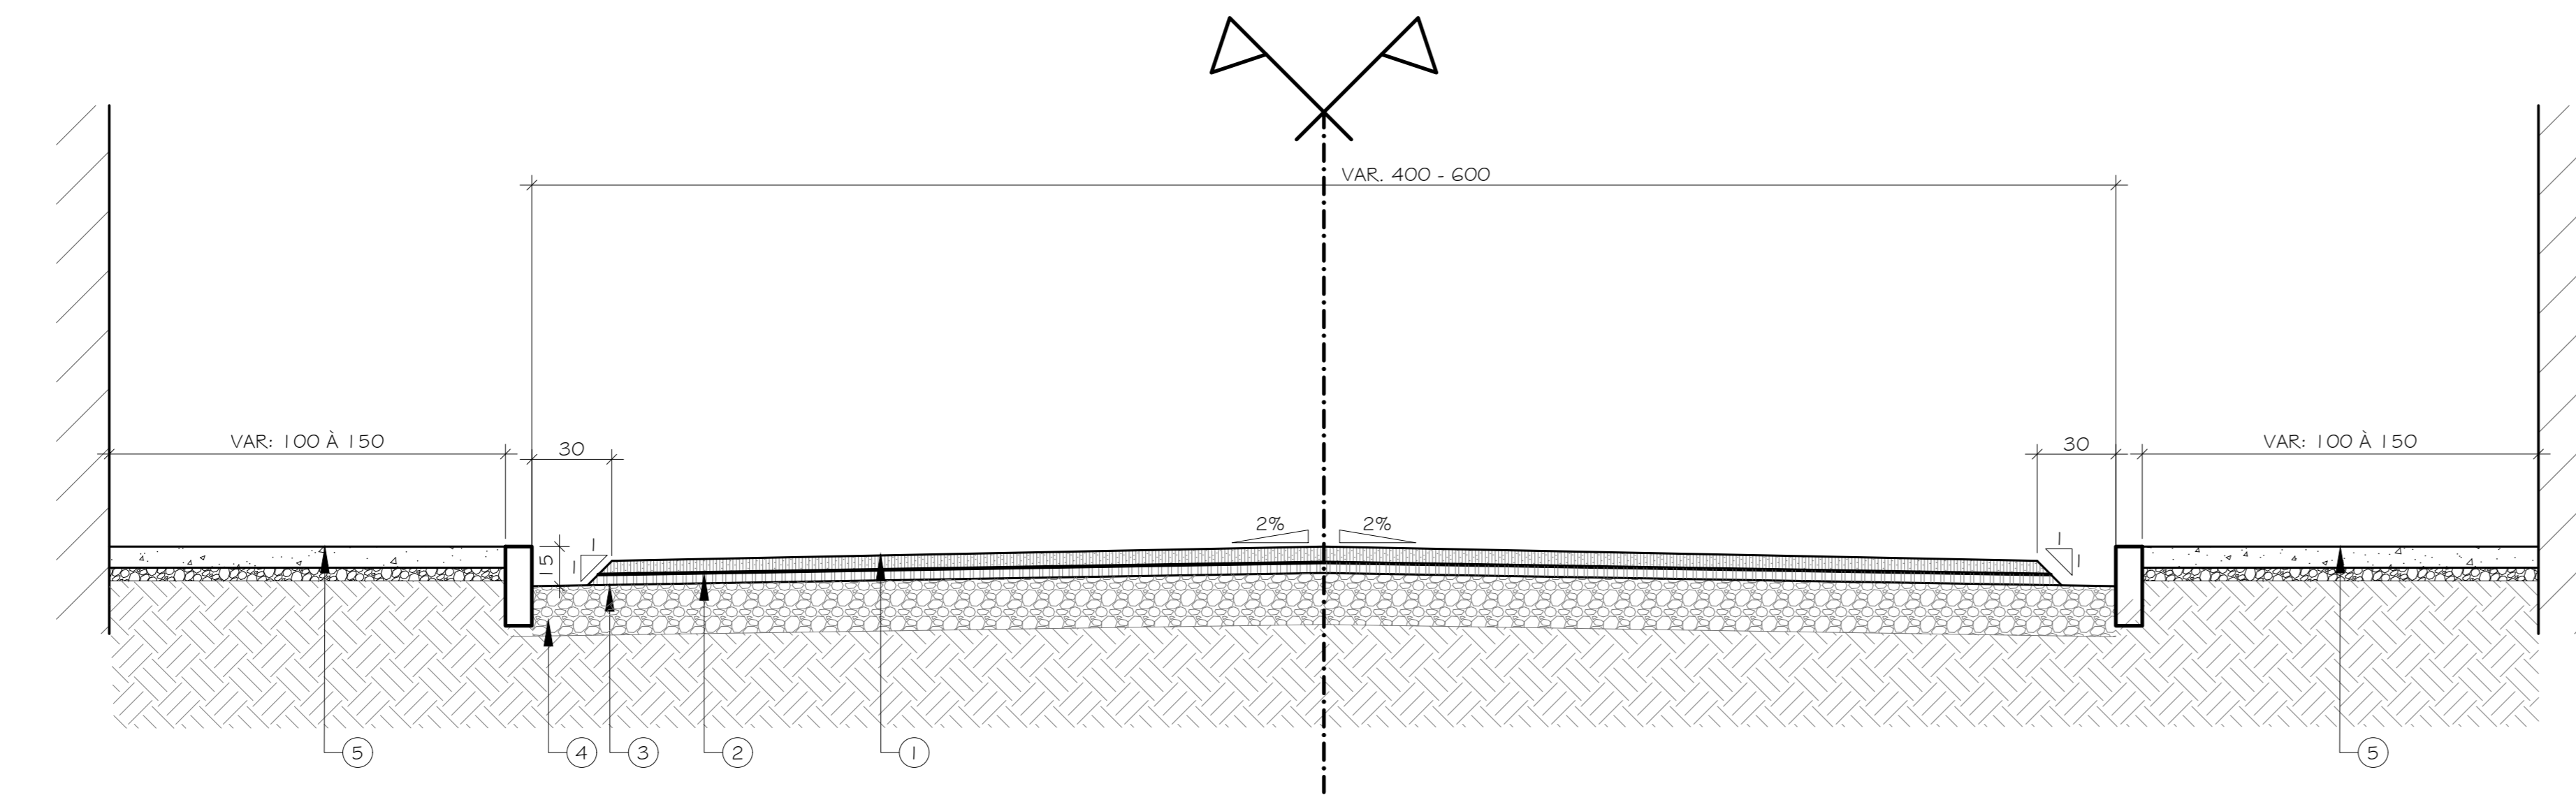

1. CAMADA DE REVESTIMENTO EM C.B.U.Q. CAPA, FAIXA 'C', DNIT COM NO MÍNIMO 9% DE BRITA 1, ESPESURA DE 6cm;
2. PINTURA DE LIGAÇÃO COM EMULSÃO ASFÁLTICA CATIONICA DE RUPTURA RÁPIDA RR-2C - NORMA DNIT 145/2012;
3. REVESTIMENTO ASFÁLTICO EM C.B.U.Q. EXISTENTE, FRESAR ATÉ 5cm DE ESPESURA;
4. CAMADA DE BASE EM BGS (BRITA GRADUADA SIMPLES), EXISTENTE;
5. PASSEIO EXISTENTE.

2 SEÇÃO TRANSVERSAL TIPO 1 - E-00E-09+6,52
ESC: 1/20

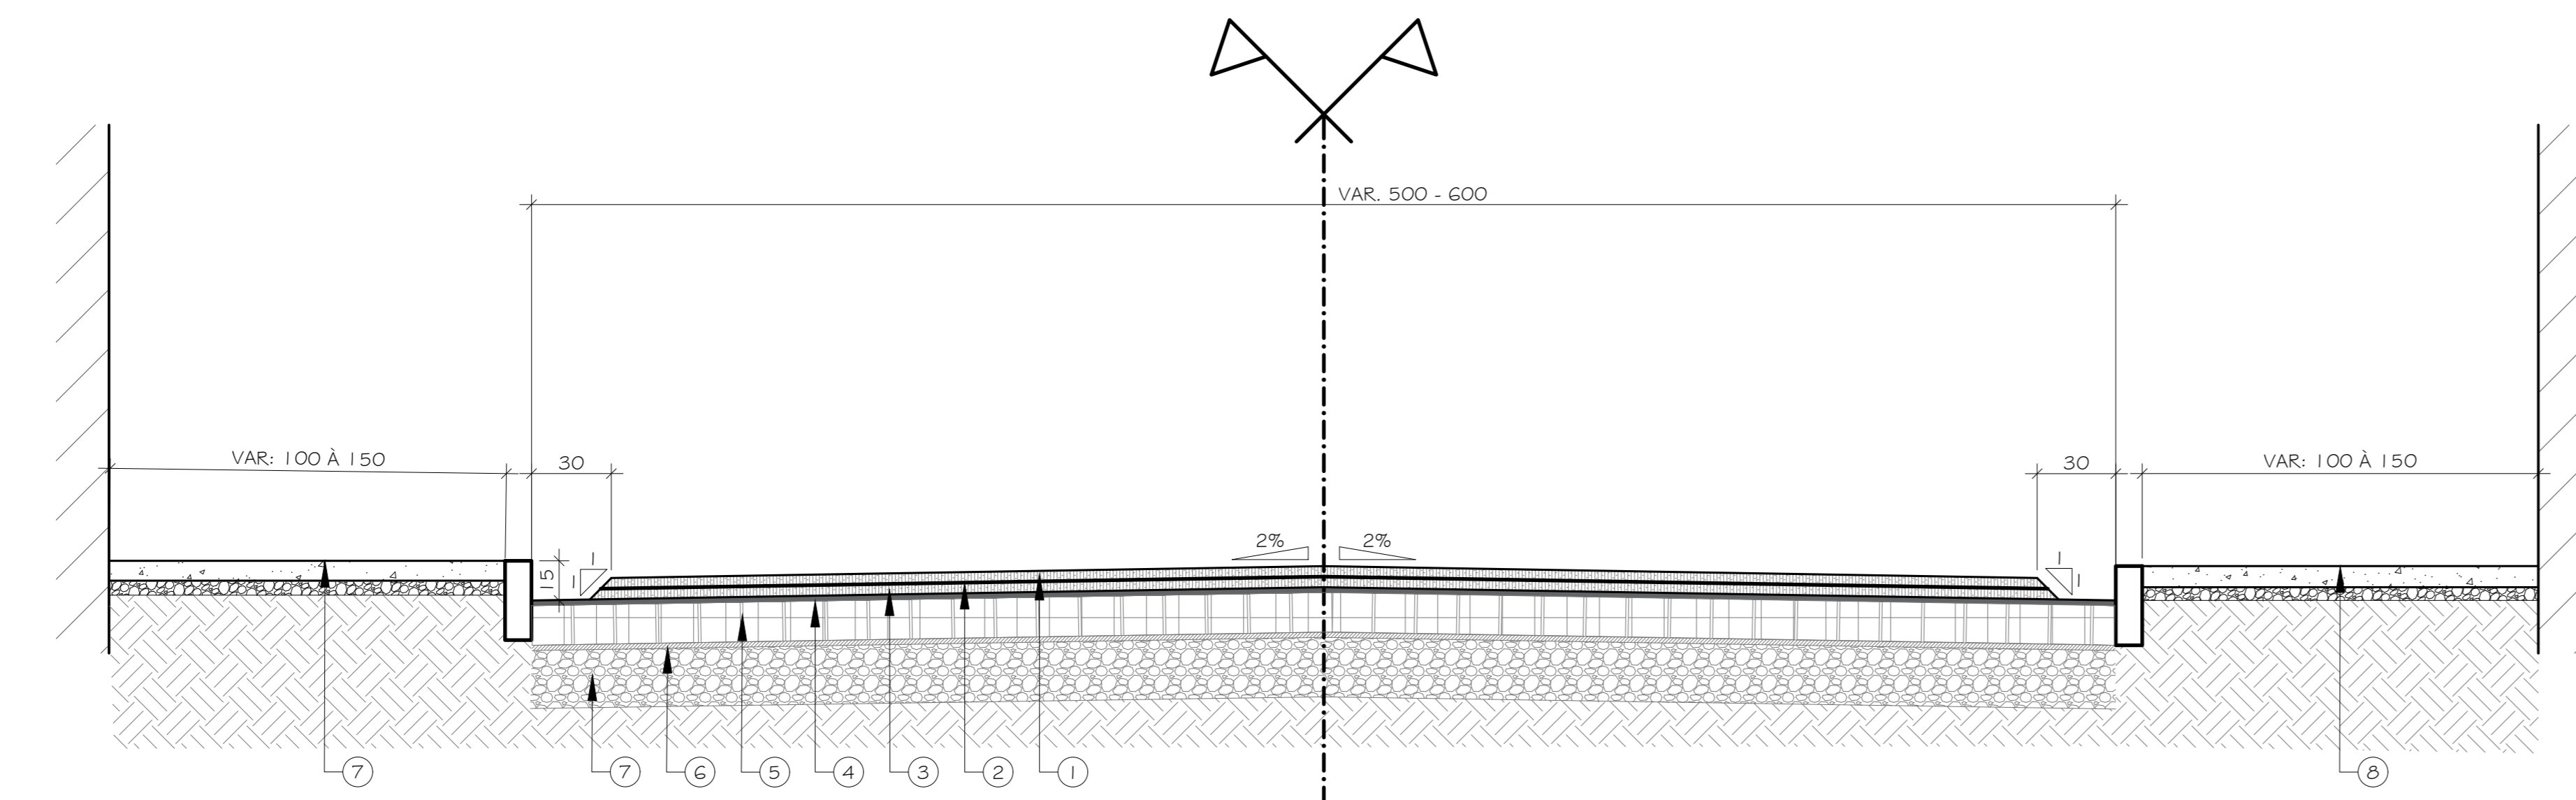

1. CAMADA DE REVESTIMENTO EM C.B.U.Q. CAPA, FAIXA 'C', DNIT COM NO MÍNIMO 9% DE BRITA 1, ESPESURA DE 4cm;
2. PINTURA DE LIGAÇÃO COM EMULSÃO ASFÁLTICA CATIONICA DE RUPTURA RÁPIDA RR-2C - NORMA DNIT 145/2012;
3. CAMADA DE REGULARIZAÇÃO EM C.B.U.Q. (BINDER), FAIXA 'C', DNIT, COM NO MÍNIMO 9% DE BRITA 1, ESPESURA DE 4cm;
4. PINTURA DE LIGAÇÃO;
5. CALÇAMENTO EM PARALELEPÍPEDOS EXISTENTE;
6. CAMADA DE ASSENTAMENTO DOS PARALELEPÍPEDOS;
7. CAMADA DE BASE GRANULAR EXISTENTE;
8. PASSEIO EXISTENTE.

3 SEÇÃO TRANSVERSAL TIPO 2 - EC-09+6,52/EC-20+4,99
ESC: 1/20

QUADRO DE ESTACAS		
ESTACA	COORDENADAS	
	LATITUDE	LONGITUDE
EC-00	-22.463.448	-43.160.393
EC-20	-22.463.584	-43.164.167

NOTAS GERAIS

SERVIÇO COMO BASE TOPOGRÁFICA PARA A ELABORAÇÃO DO PROJETO DE NÍVEIS DE RESTITUIÇÃO GERADOS A PARTIR DO LEVANTAMENTO AEROFOTOGRAFÉICO REALIZADO NO MUNICÍPIO DE PETRÓPOLIS.

DIREITOS AUTORAIS RESERVADOS. A REPRODUÇÃO TOTAL OU PARCIAL SEM PRÉVIA AUTORIZAÇÃO, SUJEITARA O REFRATÓRIAS PENAS DA LEI FEDERAL 9610/98 E LEI ESTADUAL Nº 4144.

REVISÃO	DISCRIMINAÇÃO	DATA	VISTOS
01	REVISÃO	04/2024	
00	EMIÇÃO INICIAL	01/2024	

SECRETARIA DE OBRAS

CONSTRUTORA

<p>LOCAL: BARRIO CIDADE NOVA, CARANGOLA, 2º DISTRITO DE PETRÓPOLIS, RJ</p> <p>ARQUIVO: PMP2423 BASAV-CARANGOLA.dwg</p>	<p>PROJETISTA</p> <p>theopratiq</p> <p>arquitetos - engenheiros</p>
<p>ELABORAÇÃO DE ESTUDO DE PAVIMENTAÇÃO</p> <p>RUA DR. LIPPOLD, RUA JACOB BORDIGNON, RUA CARLOS CARNEVALI E RUA OSMAR AUGUSTO RAMOS</p>	<p>ELABORADO POR: CARLOS DE OLIVEIRA</p> <p>DATA: 05/08</p>
<p>SEÇÕES: RUA JACOB BORDIGNON</p> <p>PROJETO: T H E O 2 4 0 2 - E X E P A V - 0 5 </p>	<p>VISTO: [assinatura]</p> <p>DATA: 05/08</p> <p>ESCALA: []</p>