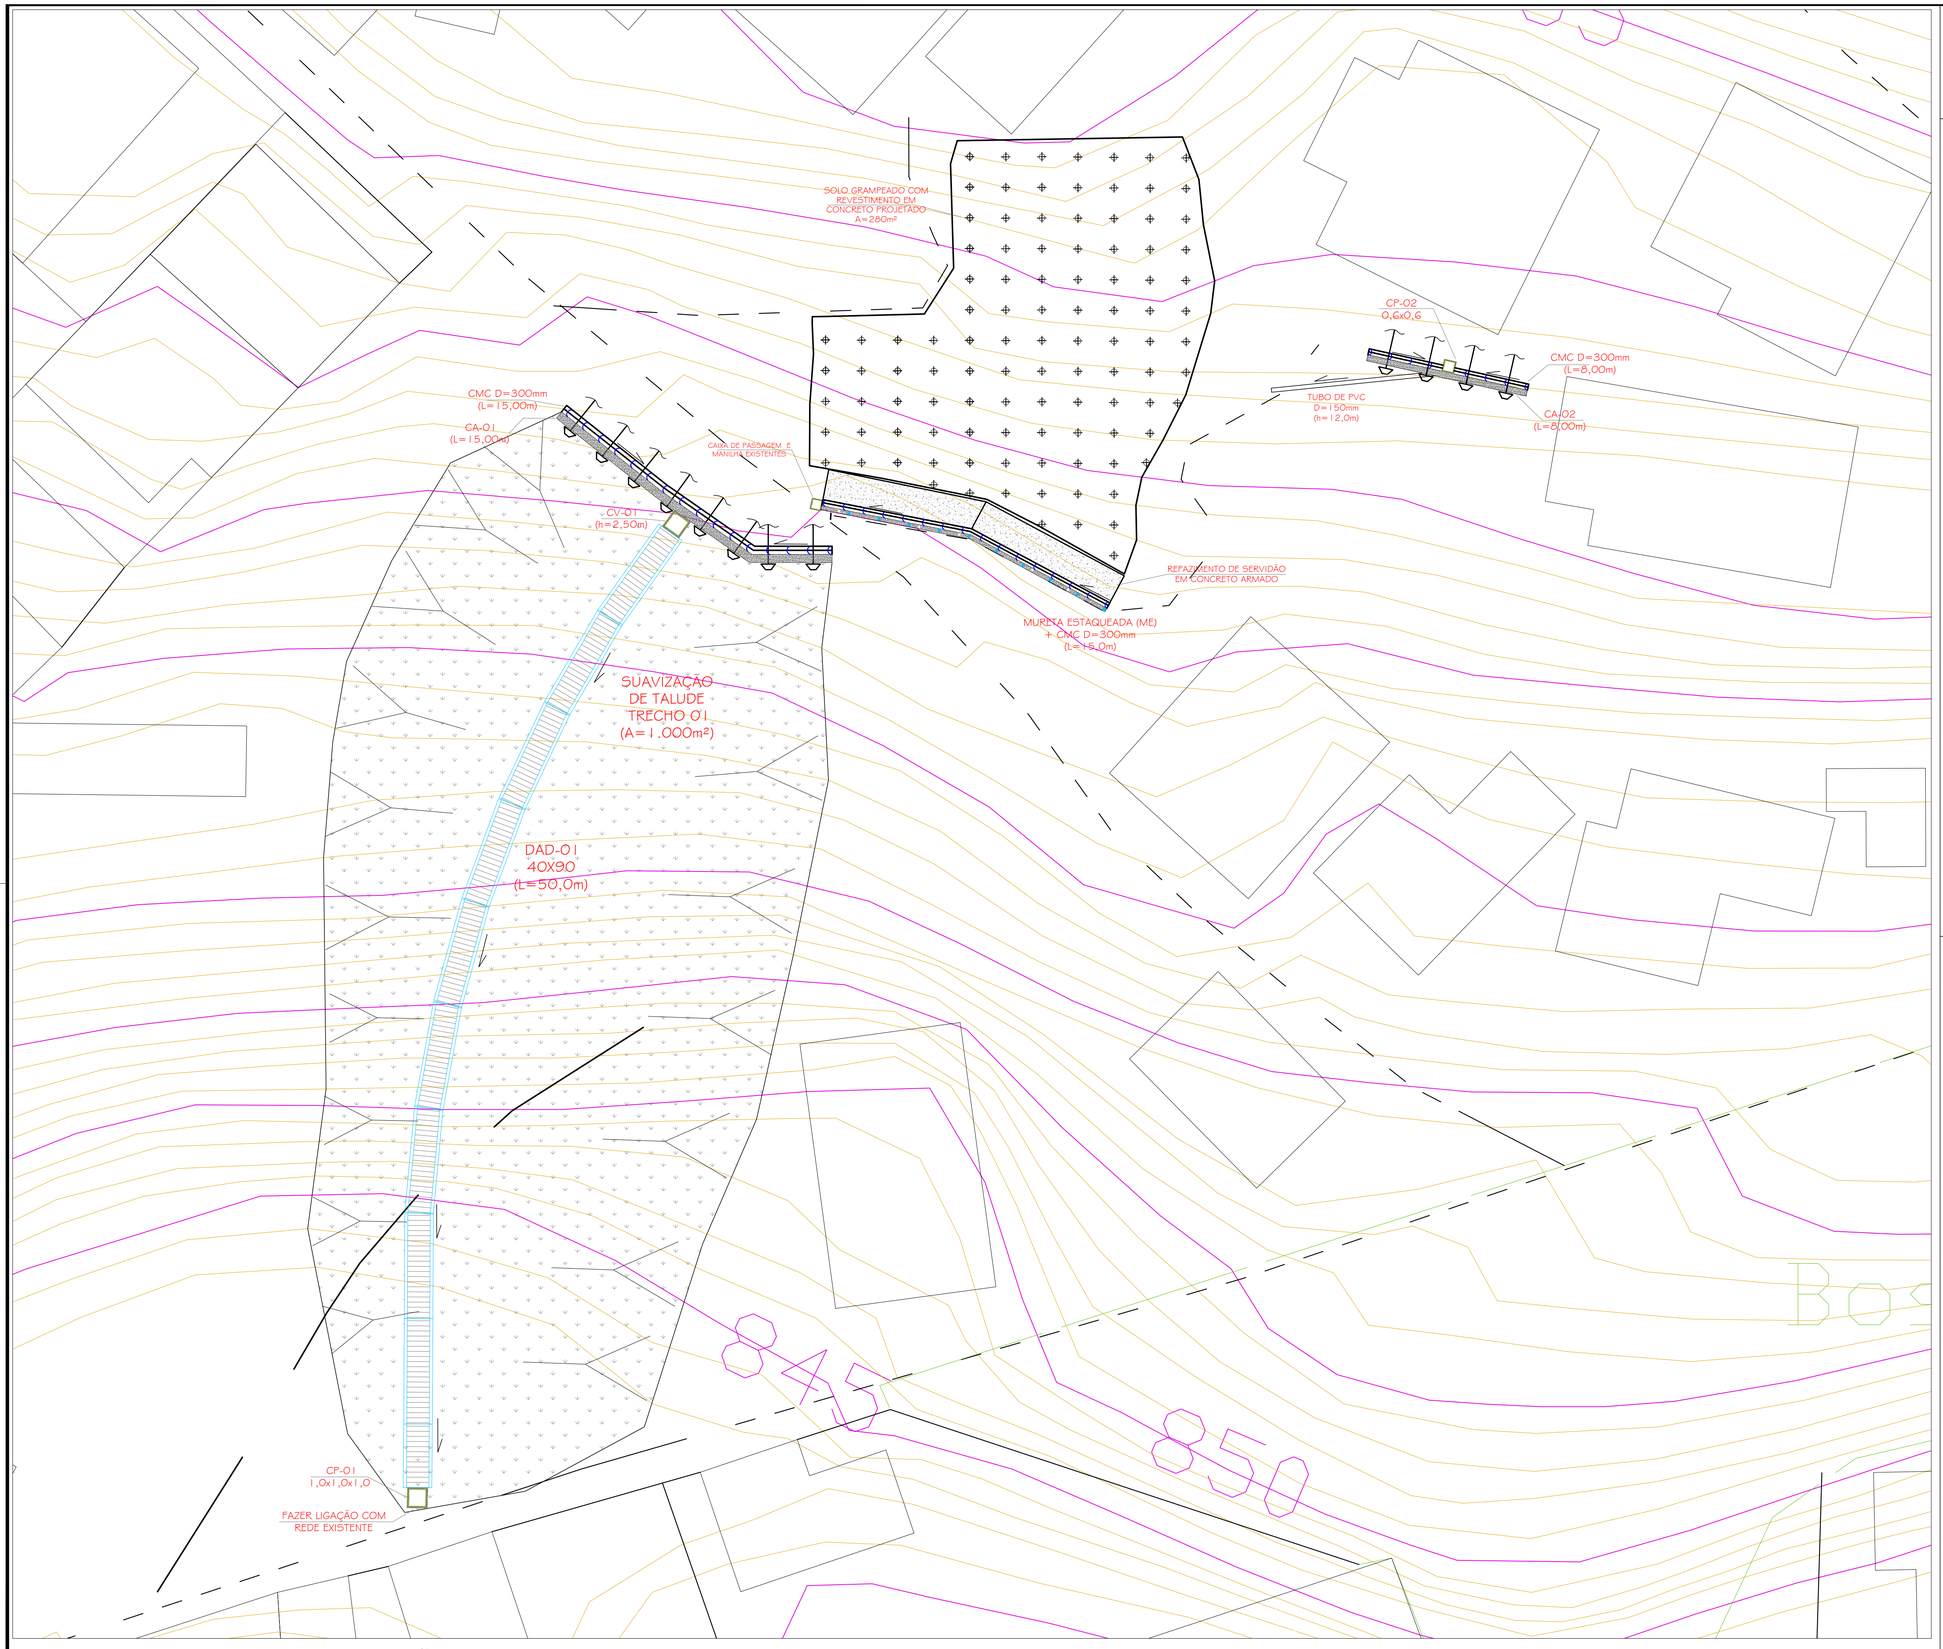

1 ARRANJO GERAL DE INTERVENÇÕES
ESCALA 1/150

SIMBOLOGIA

- FLUXO DE ÁGUA PLUVIAL AO LONGO DO TALUDE
- SUAVIZAÇÃO DE TALUDE + REVESTIMENTO COM GRAMA
- SOLO GRAMPEADO COM REVESTIMENTO EM CONCRETO PROJETADO
- DESCIDA D'ÁGUA EM DEGRAUS (DAD) (EXTENSÃO)
- CAIXA COLETORA PRISMÁTICA QUADRADA (CP) 1,0m x 1,0m x 1,0m
- CANALETA MEIA CANA D=300mm (CMC) (EXTENSÃO)
- REFAZIMENTO DE SERVIDÃO EM CONCRETO ARMADO
- CORTINA ATIRANTADA (CA) (EXTENSÃO)

NOTAS GERAIS

1 - DIMENSÕES EM CENTÍMETRO, EXCETO ONDE INDICADO;

2 - O MÉTODO EXECUTIVO DEVERÁ SER ADEQUADO ÀS CONDICIONANTES GEOMÉTRICAS, GEOMORFOLÓGICAS E GEOLÓGICAS LOCAIS, VISANDO A SEGURANÇA DURANTE A EXECUÇÃO DA OBRA;

3 - FORAM CONTEMPLADAS NESTE PROJETO SOMENTE AS INTERVENÇÕES PARA ESTABILIZAÇÃO E PREVENÇÃO DA ÁREA ABRANGENTE AFETADA DIRETAMENTE POR MOVIMENTOS DE MASSA, (CONFORME O PMRR-2007), PORTANTO SITUAÇÕES DE RISCO LOCALIZADAS NÃO FIZERAM PARTE DO ESCOPO DESTE PROJETO;

4 - A LOCAÇÃO DA OBRA DEVERÁ SER ACOMPANHADA PELA FISCALIZAÇÃO;

5 - A EXECUÇÃO DA OBRA DEVERÁ ATENDER AS NORMAS TÉCNICAS (ABNT) PERTINENTES:

NBR:6122:1980 - PROJETO E EXECUÇÃO DE FUNDAÇÕES

NBR:6118:2007 - PROJETO DE ESTRUTURAS DE CONCRETO - PROCEDIMENTO

NBR:14931:2004 - EXECUÇÃO DE ESTRUTURAS DE CONCRETO - PROCEDIMENTO

NBR:5629:2006 - EXECUÇÃO DE TIRANTES ANCORADOS NO TERRENO

NBR:7681:1983 - CALDA DE CIMENTO PARA INJEÇÃO

NBR:12655:2006 - CONCRETO DE CIMENTO PORTLAND - PREPARO, CONTROLE E RECEBIMENTO - PROCEDIMENTO

PREFEITURA MUNICIPAL DE PETRÓPOLIS

Secretaria de Obras
Departamento de Obras Públicas

TITULO
PROJETO BÁSICO DE CONTENÇÃO DE ENCOSTA E SISTEMA DE DRENAGEM

PROJETO

DESENHO
ARRANJO GERAL DE INTERVENÇÕES

LOCAL
RUA ADÃO BRAND, SÃO SEBASTIÃO, PETRÓPOLIS, RJ

ESCALA
INDICADA

PRANCHA
01/05

DATA
SETEMBRO/2023

AUTOR DO PROJETO

SECRETARIA DE OBRAS – PMP

CARIMBO DO AUTOR DO PROJETO

VISTOS E CARIMBOS:

ESPECIFICAÇÃO DA PRANCHA
ARRANJO GERAL DE INTERVENÇÕES