


1 PERFIL LONGITUDINAL TALUDE
ESCALA 1/100

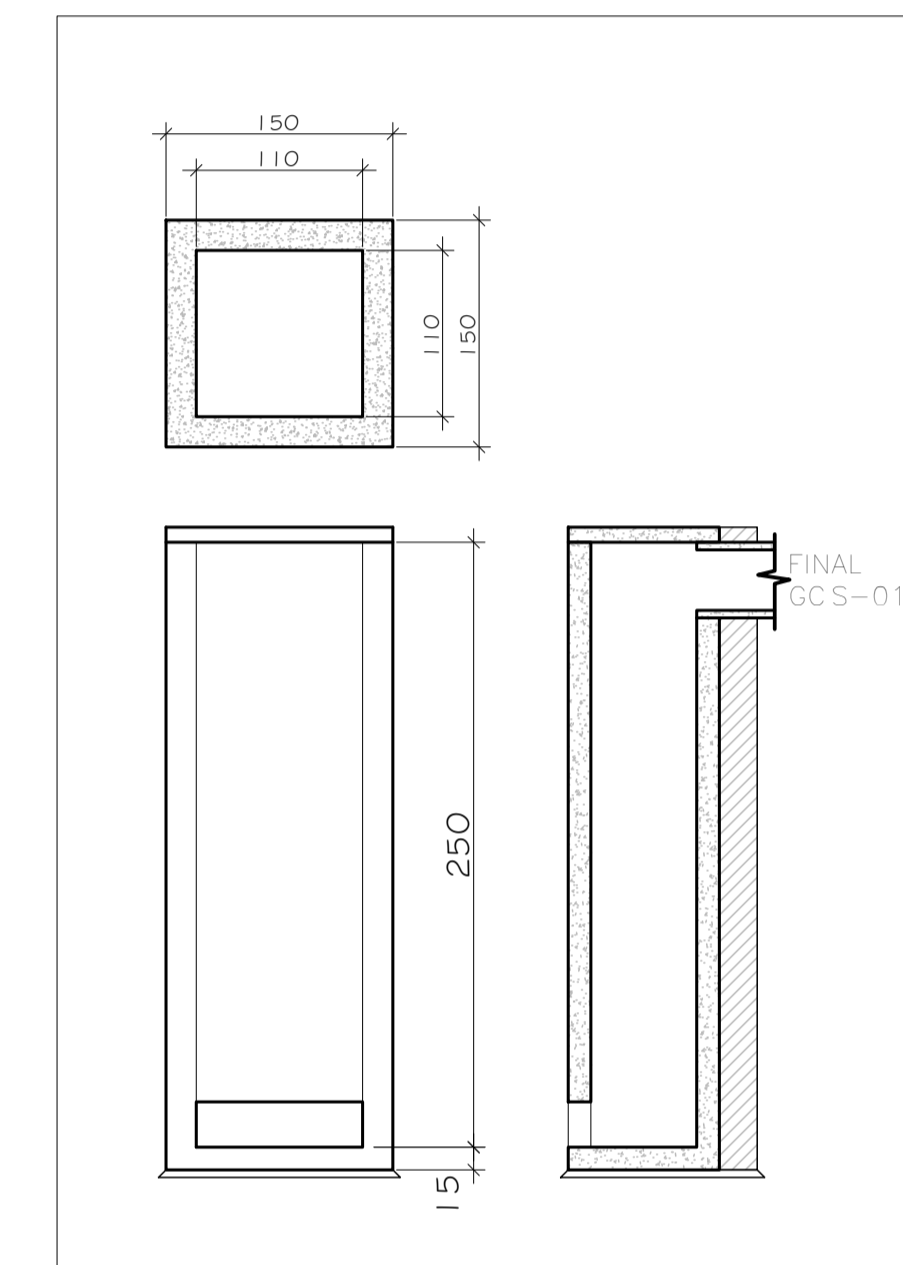


2 CONDUTOR VERTICAL (CACHIMBO)
ESCALA 1/50

SIMBOLOGIA


- FLUXO DE ÁGUA PLUVIAL AO LONGO DO TALUDE
- SUAUIZAÇÃO DE TALUDE + REVESTIMENTO COM GRAMA
- VOLUME DE ATERRO A SER CONFIRMADO APÓS LEVANTAMENTO PLANIALTIMÉTRICO
- VOLUME DE CORTE A SER CONFIRMADO APÓS LEVANTAMENTO PLANIALTIMÉTRICO
- CAIXA COLETOIRA PRISMÁTICA QUADRADA (C.P) 1,0m x 1,0m x 1,0m
- CANALETA MEIA CANA D=300mm (CMC) (EXTENSÃO)
- CORTINA ANCORADA NA CRISTA DO TALUDE

- NOTAS GERAIS**
- DIMENSÕES EM CENTÍMETRO, EXCETO ONDE INDICADO;
 - O MÉTODO EXECUTIVO DEVERÁ SER ADEQUADO ÀS CONDICIONANTES GEOMÉTRICAS, GEOMORFOLÓGICAS E GEOLÓGICAS LOCAIS, VISANDO A SEGURANÇA DURANTE A EXECUÇÃO DA OBRA;
 - FORAM CONTEMPLADAS NESTE PROJETO SOMENTE AS INTERVENÇÕES PARA ESTABILIZAÇÃO E PREVENÇÃO DA ÁREA ABRANGENTE AFETADA DIRETAMENTE POR MOVIMENTOS DE MASSA, (CONFORME O PMRR-2007), PORTANTO SITUAÇÕES DE RISCO LOCALIZADAS NÃO FIZERAM PARTE DO ESCOPO DESTES PROJETO;
 - A LOCAÇÃO DA OBRA DEVERÁ SER ACOMPANHADA PELA FISCALIZAÇÃO;
 - A EXECUÇÃO DA OBRA DEVERÁ ATENDER AS NORMAS TÉCNICAS (ABNT) PERTINENTES:
 NBR:6122:1980 - PROJETO E EXECUÇÃO DE FUNDAÇÕES
 NBR:6118:2007 - PROJETO DE ESTRUTURAS DE CONCRETO - PROCEDIMENTO
 NBR:14931:2004 - EXECUÇÃO DE ESTRUTURAS DE CONCRETO - PROCEDIMENTO
 NBR:5629:2006 - EXECUÇÃO DE TIRANTES ANCORADOS NO TERRENO
 NBR:7681:1983 - CALDA DE CIMENTO PARA INJEÇÃO
 NBR:12655:2006 - CONCRETO DE CIMENTO PORTLAND - PREPARO, CONTROLE E RECEBIMENTO - PROCEDIMENTO

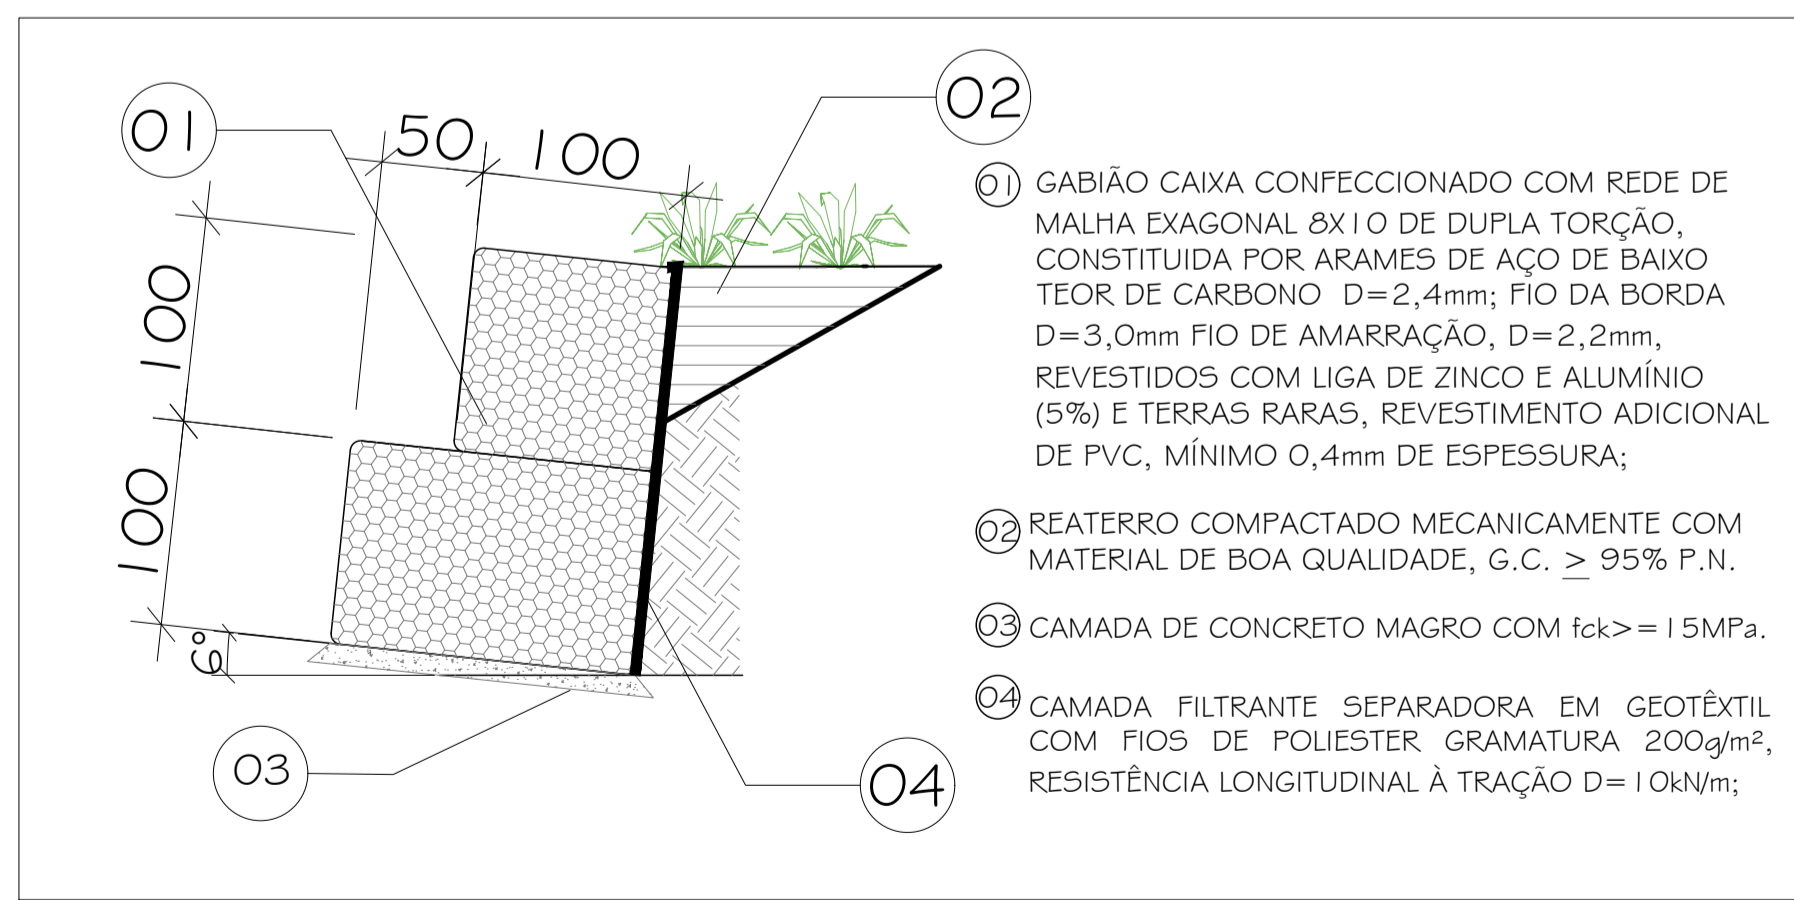


3 SEÇÃO DO MURO EM GABIÃO
SEM ESCALA

QUADRO DE GABIÕES			
CAIXAS (m x m x m)	QUANT.	VOLUME (m³)	
1,0 X 1,0 X 1,0	50	50,00	
1,0 X 1,0 X 1,5	50	75,00	
VOLUME TOTAL (m³)		125,0	

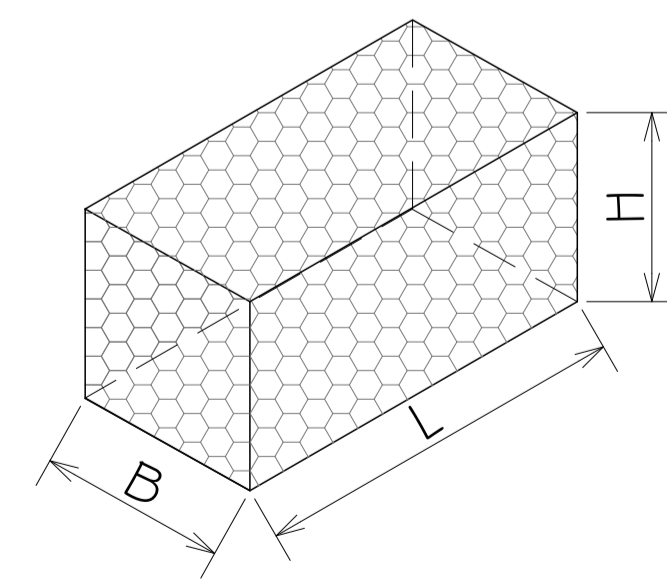

4 PERSPECTIVA MURO EM GABIÃO
SEM ESCALA

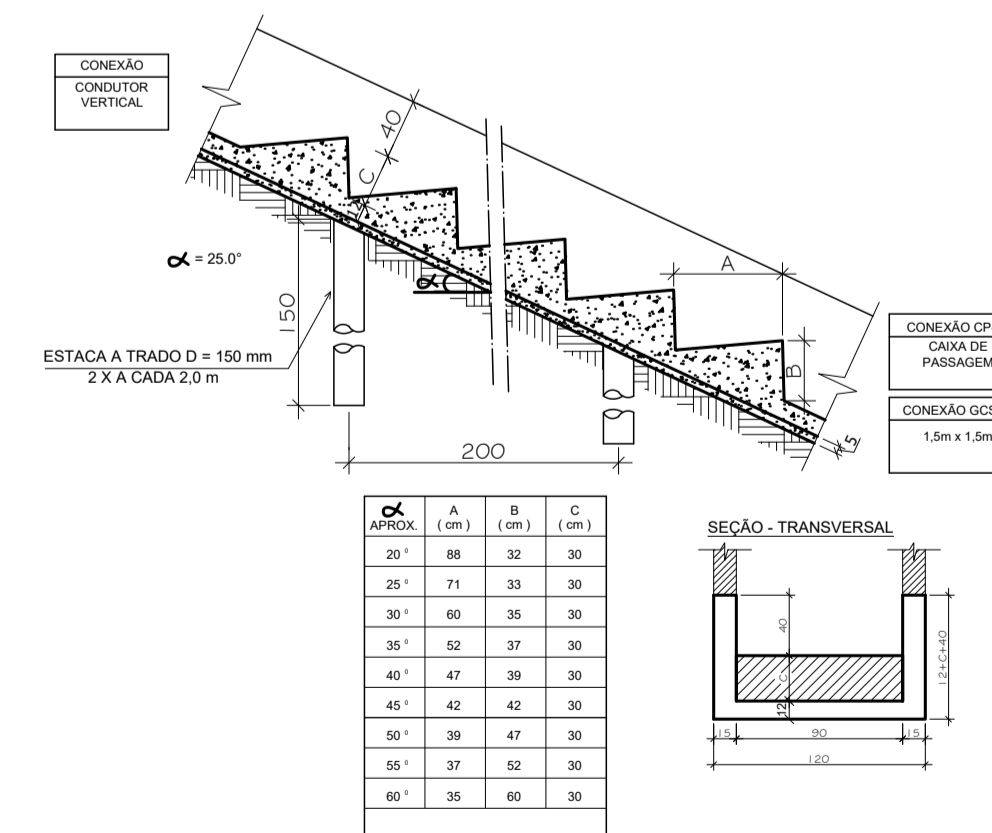

5 SEÇÃO DAD (0,40mX 0,90m)
ESCALA 1/50

PREFEITURA MUNICIPAL DE PETRÓPOLIS
Secretaria de Obras Públicas
Departamento de Obras Públicas

TÍTULO: PROJETO BÁSICO DE CONTENÇÃO DE ENCOSTA E SISTEMA DE DRENAGEM

LOCAL: RUA ROMEU SUTTER, ALTO DA SERRA, PETRÓPOLIS, RJ

AUTOR DO PROJETO: SECRETARIA DE OBRAS - PMP

PROJETO: DESENHO DE DETALHES DO PROJETO

ESCALA: INDICADA

FRANCHA: 02/03

DATA: OUTUBRO/2023

ESPECIFICAÇÃO DA FRANCHA: PERFIL LONGITUDINAL DO TALUDE, SEÇÃO TRANSVERSAL DO MURO EM GABIÃO E DESCIDA D'ÁGUA E CONDUTOR VERTICAL