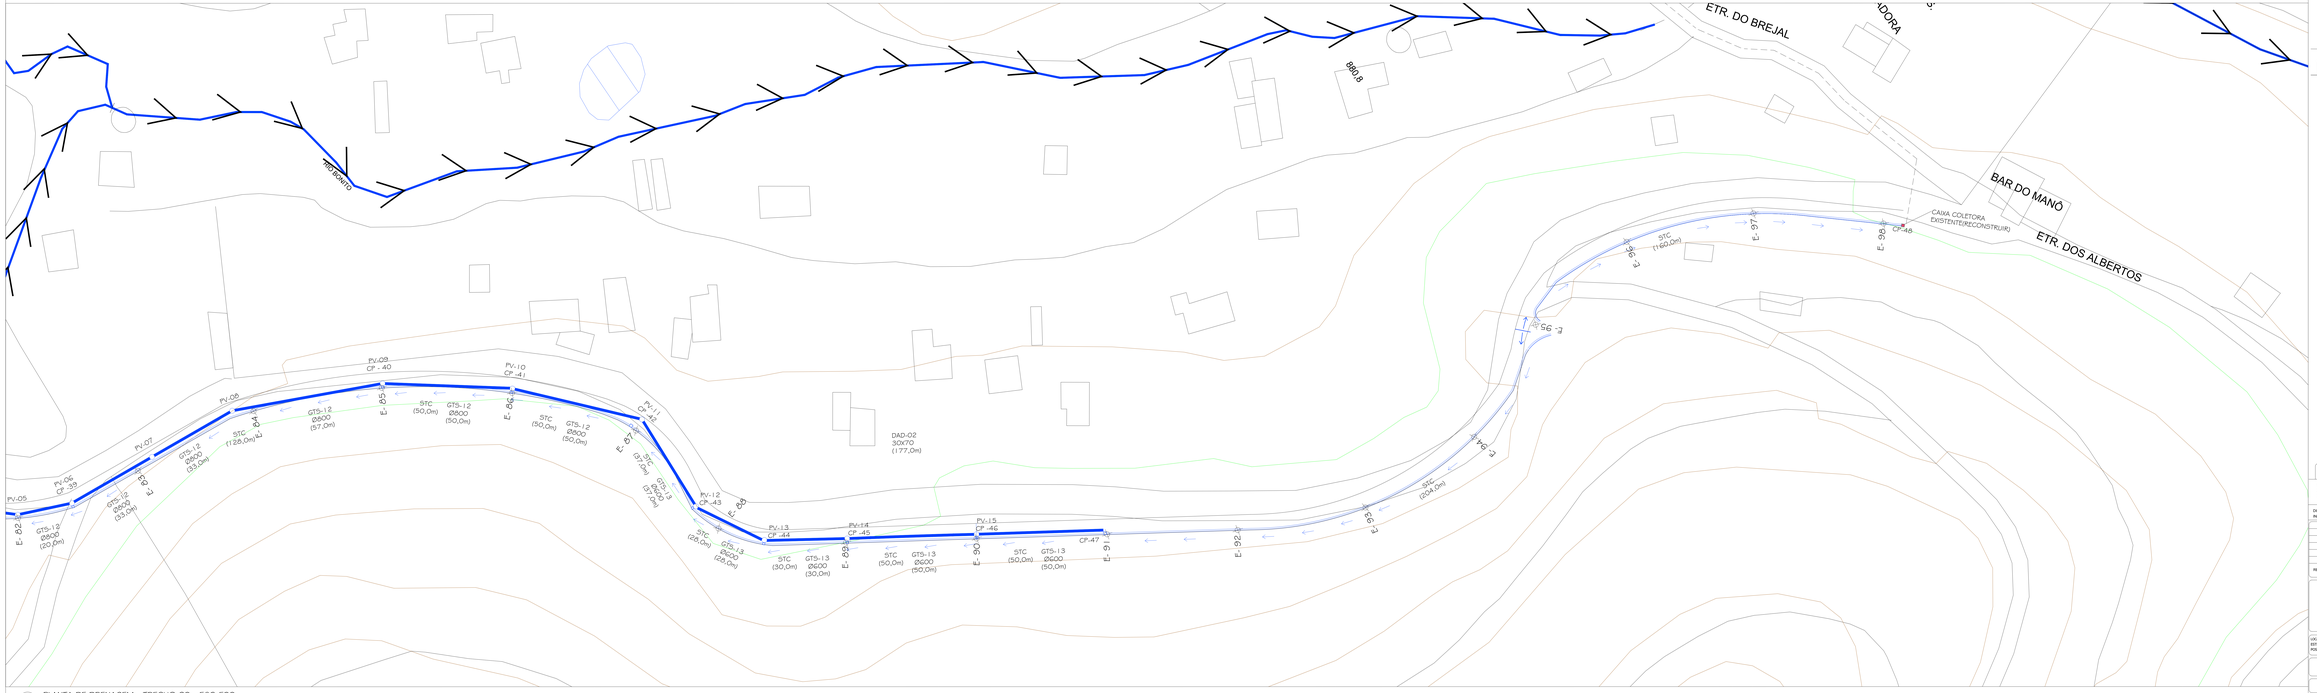

1 PLANTA DE DRENAGEM - TRECHO 09 - E83-E99
ESCALA: 1/500

PLANTA CHAVE

SIMBOLOGIA

- CAIXA DE PASSAGEM (C.P.)
- CANALETA RETANGULAR EM CONCRETO ARMADO(C.R.C.A.)
- CURSO D'AGUA (RIO CU / CORREGO)
- DESCIDA D'AGUA EM GRADARIA (D.G.D.)
- DESCIDA TIPO RAPIDO (D.T.D.)
- DISSIPADOR DE ENERGIA (D.E.)
- DIVISOR DE AGUAS
- SARJETA TRIANGULAR EM CONCRETO (S.T.C.)
- SARJETA TRAPEZOIDAL EM CONCRETO (S.Z.C.)
- GALERIA TUBULAR SIMPLES (G.T.S.)
- GALERIA TUBULAR SIMPLES EXISTENTE D=1000mm

NOTAS GERAIS

1 - Base levantamento planialtimétrico, atualizado com medições in-loco;
2 - Todas a dimensões são em metros;
3 - Estaqueamento de 20 em 20m.

DIREITOS AUTORAIS RESERVADOS. A REPRODUÇÃO TOTAL OU PARCIAL SEM PRÉVIA AUTORIZAÇÃO, SUJEITARÁ O INFRATOR AS PENAS DA LEI FEDERAL 9610/98 E LEI ESTADUAL Nº 4144.

REVISÃO	DISCRIMINAÇÃO	DATA	VISTOS
00	EMISSÃO INICIAL	08/01/2024	LCDO

SEM - SECRETARIA MUNICIPAL DE OBRAS

CONSTRUTORA

LOCAL: RUA DR. ARNALDO DECEMENOFF – BREJAL PORAL, PETROPOLIS/RJ.

ARQUIVO: TRECO09-BREJAL-DRENAGEM.dwg

PROJETISTA: theopratique arquitetura + urbanismo

PROJETO EXECUTIVO DE PAVIMENTAÇÃO E DRENAGEM

PROJETO DE DRENAGEM
PLANTA TRECHO 09

ELABORADO: THEOPRATIQUE ARQUITETURA LTDA
VISTO: CREA-RJ 2010101270 / CAU-RJ A32824-2
PLANTA: 06/13
DATA: 08/08/2024
PROJETO: T H E O 2 3 2 4 - E X E D R E - 0 6
ESCALA: 1/500

Rua RIO NEGRO 1300/301, CEL VALMANDRO, PETROPOLIS, RIO DE JANEIRO & CEP 25655-011 & TEL / FAX: (21)2253-0038 & E-FAIL: theopratique@gmail.com