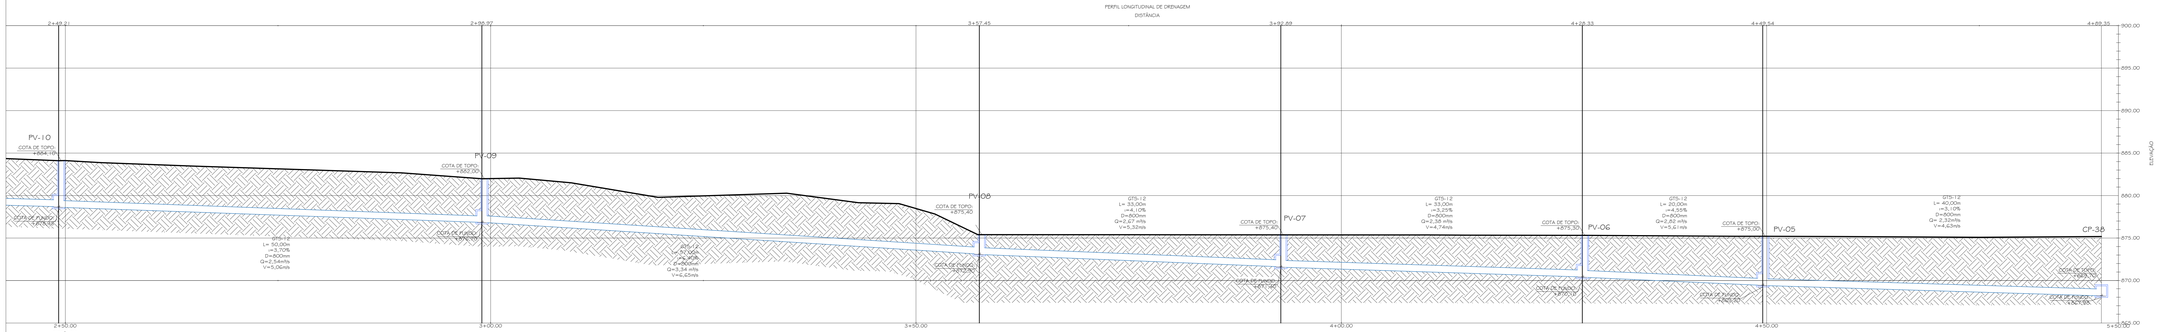

I PERFIL LONGITUDINAL DE DRENAGEM - TRECHO 02

ESCALA: 1/200

NOTAS GERAIS

1 - Base levantamento planialtimétrico, atualizado com medições in-loco;
2 - Níveis e dimensões em metros;
3 - Estaqueamento de 50 em 50m.

DIREITOS AUTORAIS RESERVADOS. A REPRODUÇÃO TOTAL OU PARCIAL SEM PRÉVIA AUTORIZAÇÃO, SUJEITARÁ O INFRATOR ÀS PENAS DA LEI FEDERAL 9610/98 E LEI ESTADUAL Nº 4144.

REVISÃO	DISCRIMINAÇÃO	DATA	VISTOS
00	EMISSÃO INICIAL	08/01/2024	LCDO

SOB - SECRETARIA MUNICIPAL DE OBRAS

CONSTRUTORA

LOCAL:
ESTRADA ARNALDO DIECKENHOFF - BREJAL
POSSE, PETRÓPOLIS/RJ.

ARQUIVO:
THEO224-BREJAL-DRENAGEM.dwg

PROJETISTA

theopratique
engenharia - arquitetura

PROJETO EXECUTIVO DE PAVIMENTAÇÃO E DRENAGEM

PERFIL LONGITUDINAL DE DRENAGEM
TRECHO 02

ELABORADO:
LUIS CARLOS S. DE OLIVEIRA
Engenheiro Civil
CREA-RJ 052889/D-7

CREA-RJ
Conselho Regional de Engenharia e Agronomia do Rio de Janeiro
Engenheiro Civil
Luis Carlos de Oliveira
Nº 052889-D

PLANTA: 13/13

DATA: JANEIRO/2024

T H E O 2 3 2 4 - E X E D R E - 1 3

PROJETO:
RENAN DOS ALVES
ENGENHEIRO CIVIL
CREA-RJ 215132/D8

ESCALA : INDICADA

RUA ROCHA CARDOSO, 151, VALPARAÍSO, PETRÓPOLIS, RIO DE JANEIRO ● CEP 25655-011 ● TEL / FAX: (24)2225-0298 ● E-MAIL: theopratique2@gmail.com