


**PLANTA CHAVE**

**SIMBOLOGIA**


LEGENDA	
SIMBOLOGIA	DESCRIÇÃO
	ÁREA PAVIMENTADA COM ASFALTO

1 PLANTA DE PAVIMENTAÇÃO - TRECHO 06 - E52-E62  
ESCALA 1/500

2 SEÇÃO TRANSVERSAL - E55+14-E57+19  
ESCALA 1/25

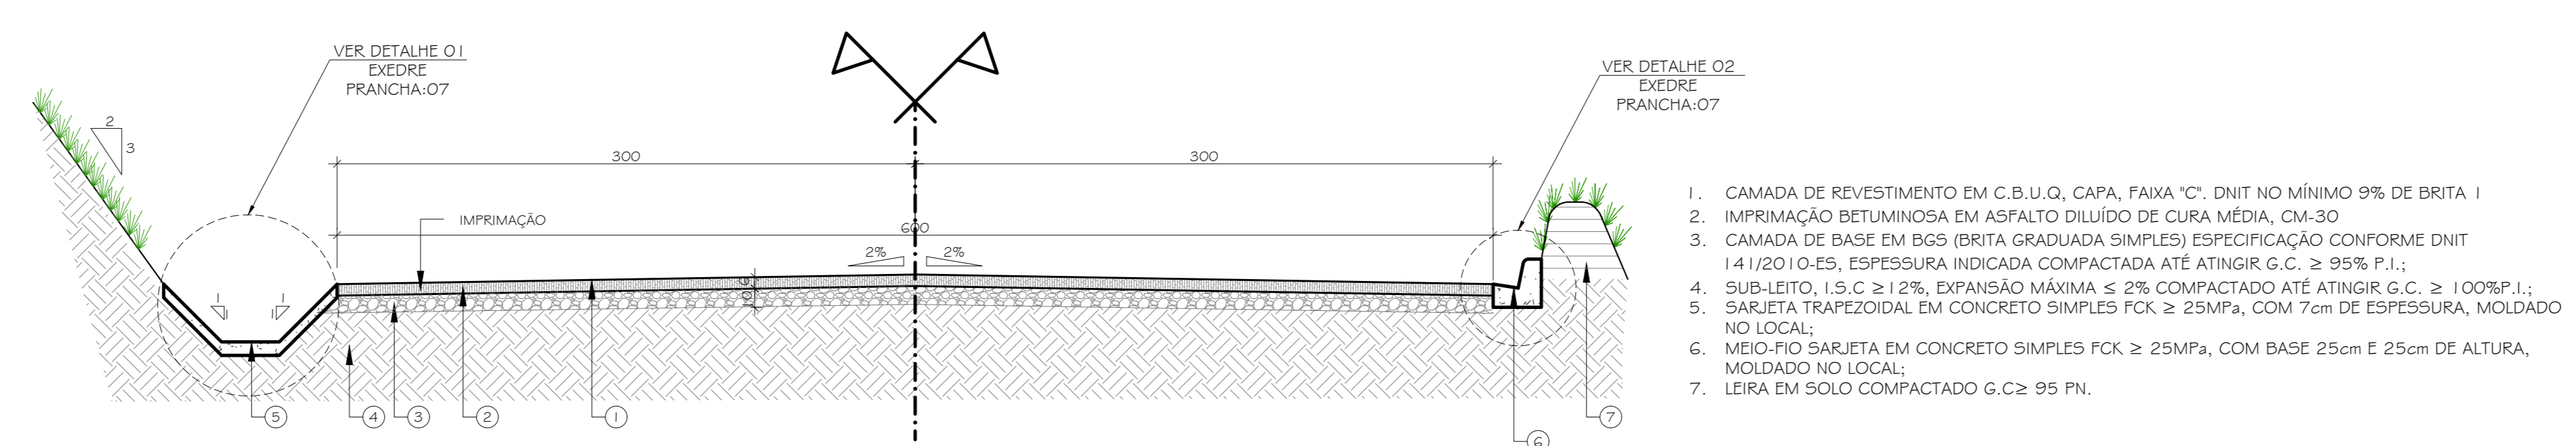

3 SEÇÃO TRANSVERSAL - E50+30-E55+14 / E57+19-E62+14  
ESCALA 1/25

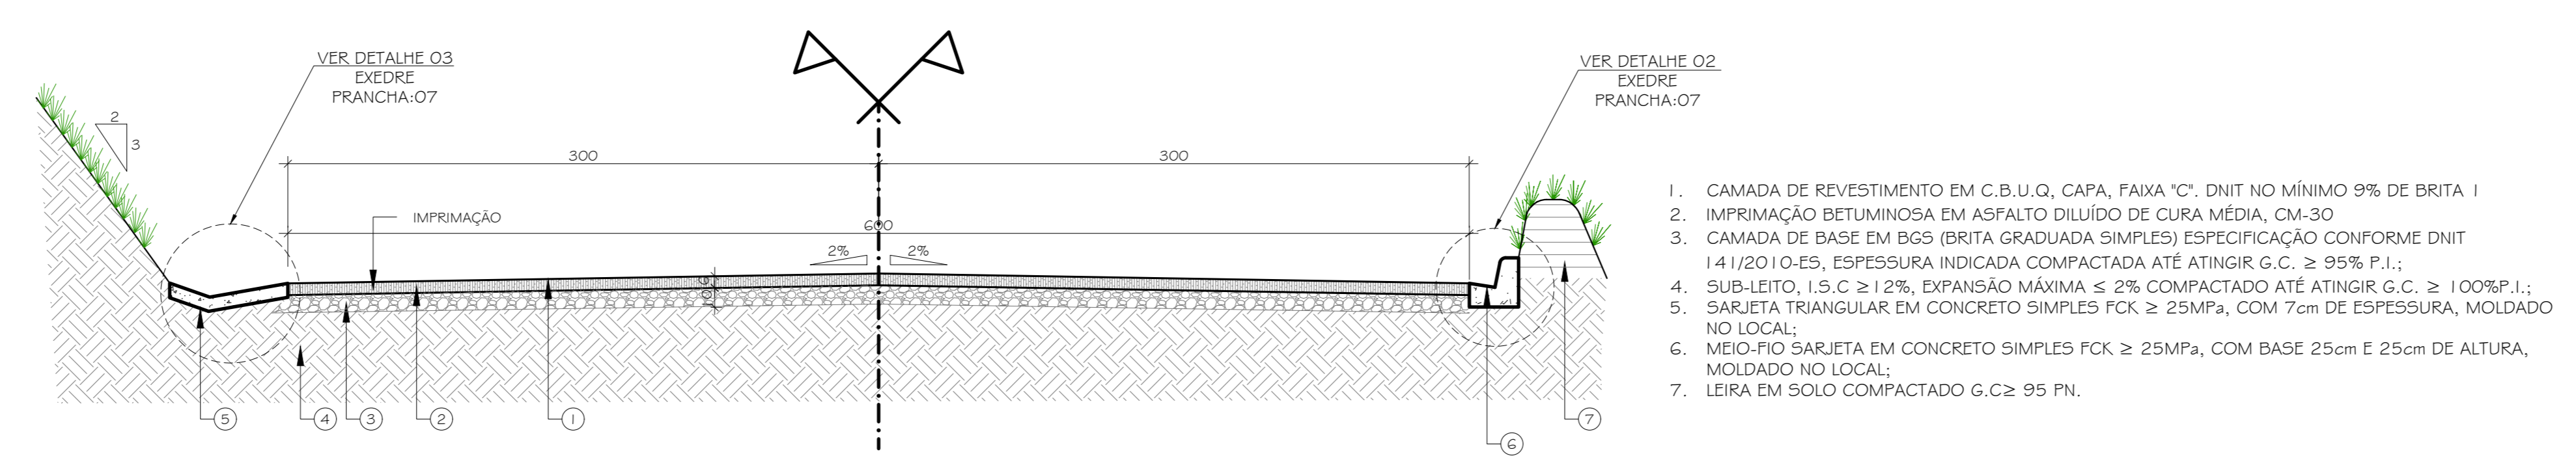

**NOTAS GERAIS**

- Base levantamento planialtimétrico, atualizado com medições in- loco.
- Níveis e dimensões em metros;
- Estaqueamento de 50 em 50m.

DIREITOS AUTORAIS RESERVADOS. A REPRODUÇÃO TOTAL OU PARCIAL SEM PRÉVIA AUTORIZAÇÃO, SUJEITARÁ O INFRATOR ÀS PENAS DA LEI FEDERAL 9619/98 E LEI ESTADUAL Nº 4144.

00	EMISSÃO INICIAL	08/10/2024	LCDD
REVISÃO	DISCRIMINAÇÃO	DATA	VISTOS
 SOB - SECRETARIA MUNICIPAL DE OBRAS		<b>CONSTRUTORA</b>	
LOCAL: ESTRADA ARNALDO DIECKENHOFF - BREJO VELHO, PERNAMBUCO	ARQUIVO: TRED2324-BREJO-PAVIMENTAÇÃO.dwg	<b>PROJETISTA</b> 	
<b>PROJETO EXECUTIVO DE PAVIMENTAÇÃO E DRENAGEM</b>		ELABORADO: ESTIVANOR DE OLIVEIRA 08/10/2024	VISTO:
PROJETO DE PAVIMENTAÇÃO PLANTA TRECHO 06		PLANTA: 07/10	DATA: JANEIRO/2024
THEOPRATICQUE - ENGENHARIA		PROJETO:	ESCALA: TÉCNICA